


PLANTA PT1
ESCALA 1:25

PORTÃO METÁLICO, 2 FOLHAS, DE GIRO,
PINTURA ESMALTE AZUL, AMARELO E
VERMELHO - 160x215cm
(CONFORME DETALHE)

PILAR DE CONCRETO COM
REBOCO Ø30cm, PINTURA
AZUL


PORTÃO METÁLICO, 2 FOLHAS, DE GIRO, PINTURA
ESMALTE AZUL, AMARELO E VERMELHO
(CONFORME DETALHE) - 160x215cm

PILAR DE CONCRETO COM
REBOCO, 30x15cm, PINTURA
COR AMARELA

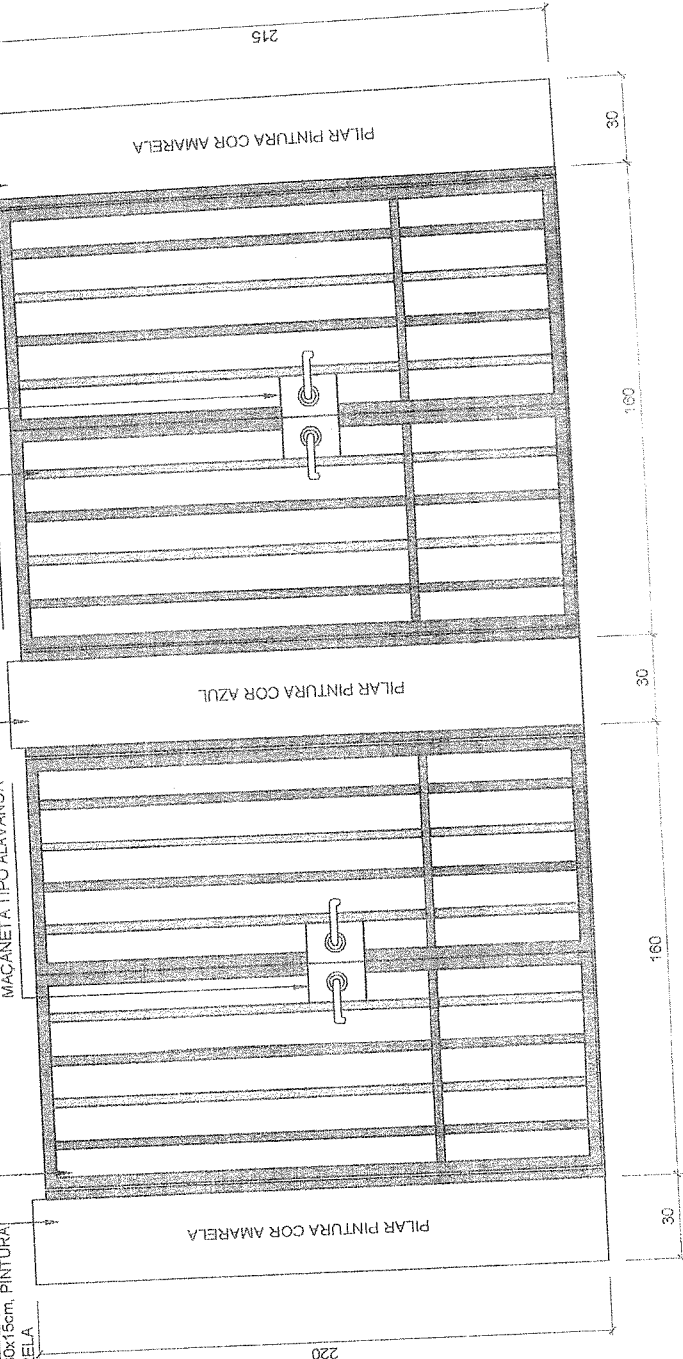




ELEVACÃO PT1
ESCALA 1:25

PLANTA SITUAÇÃO

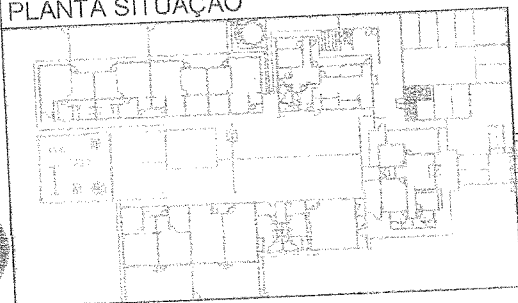


CRECHE TIPO B
DETALHE PT1
ACESSO DE PEDESTRE

REV. 05
14/17

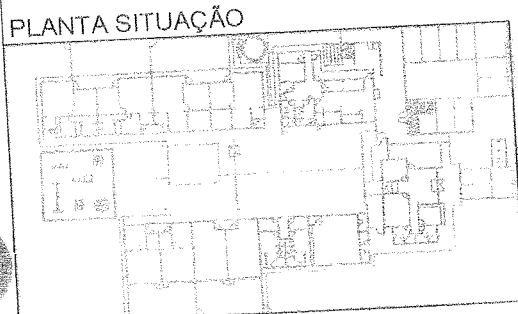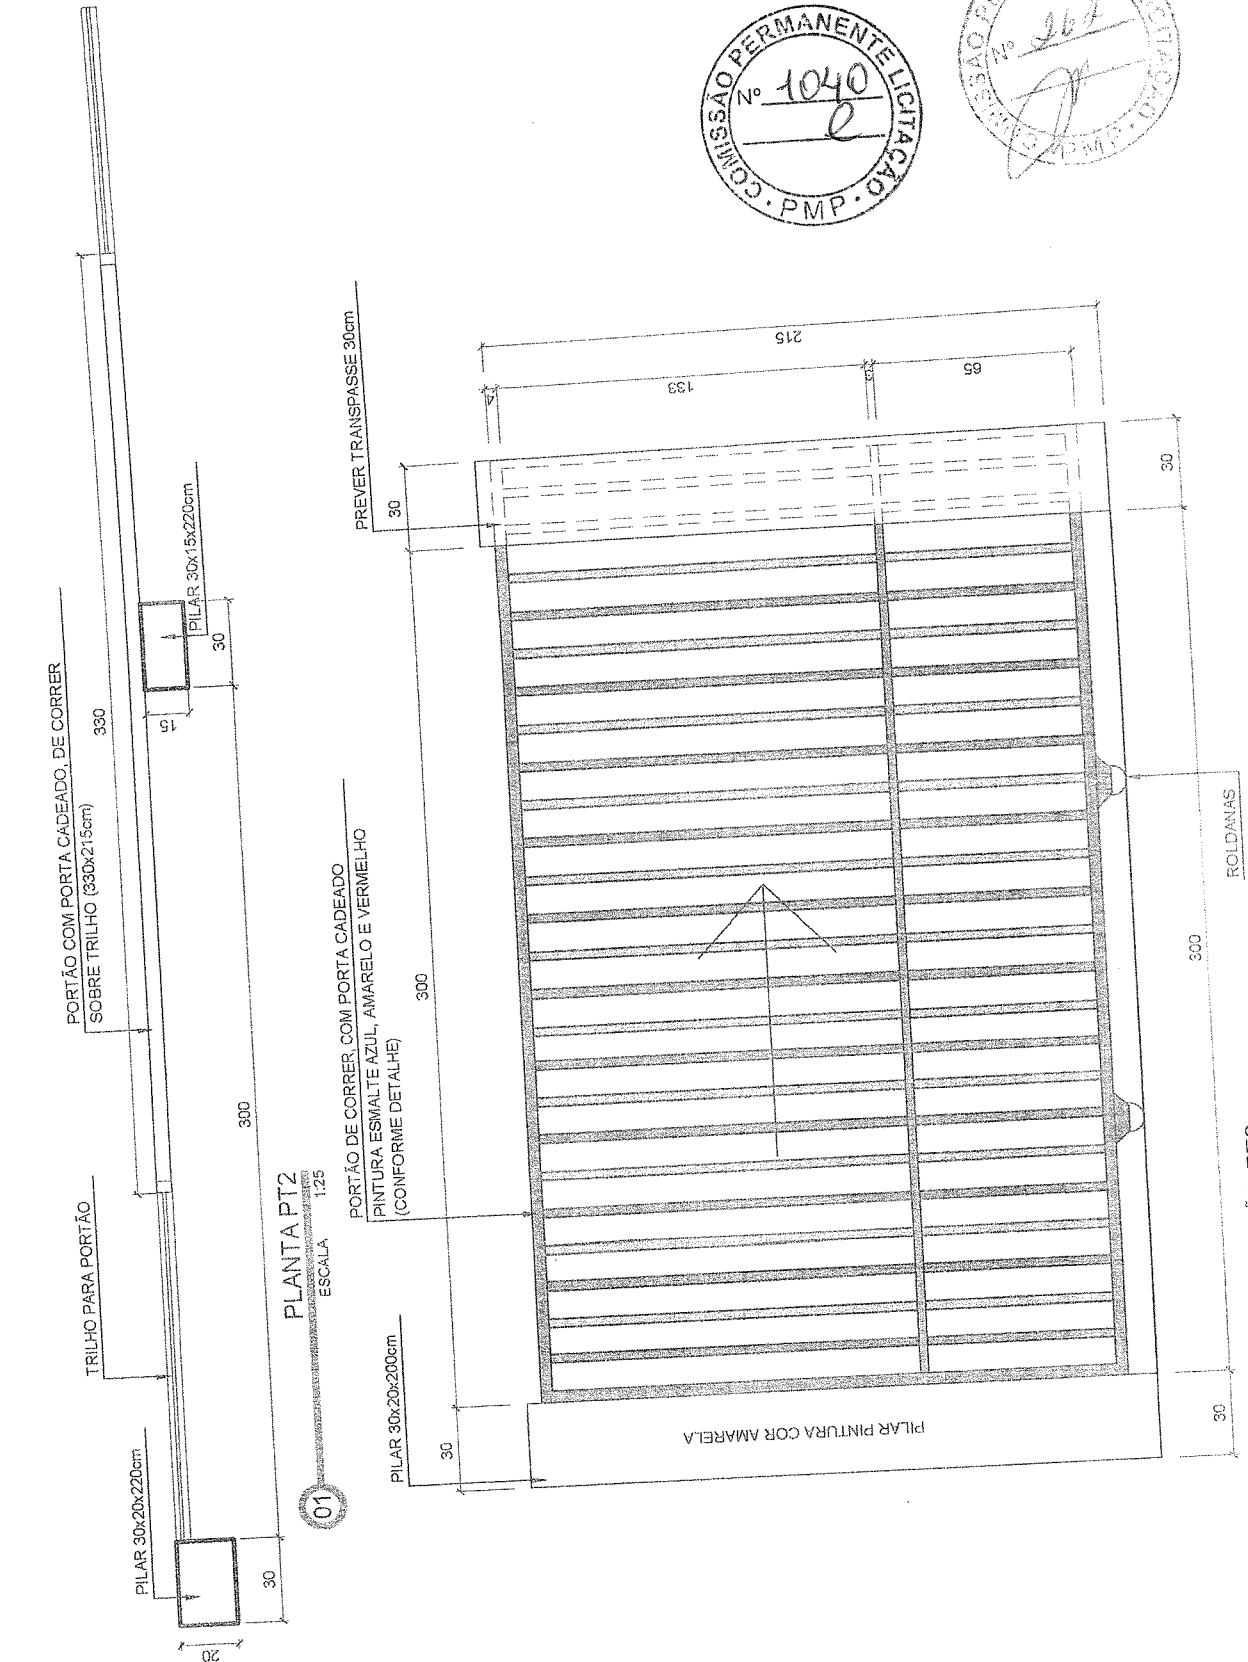
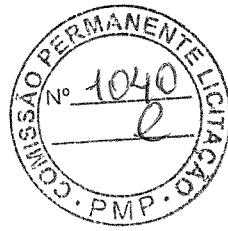


CRECHE TIPO B
DETALHE PT2
ACESSO VEÍCULOS


REV. 05
15/17

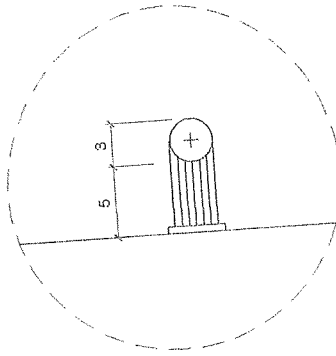

DET. BARRA DE APOIO
ESCALA 1:5

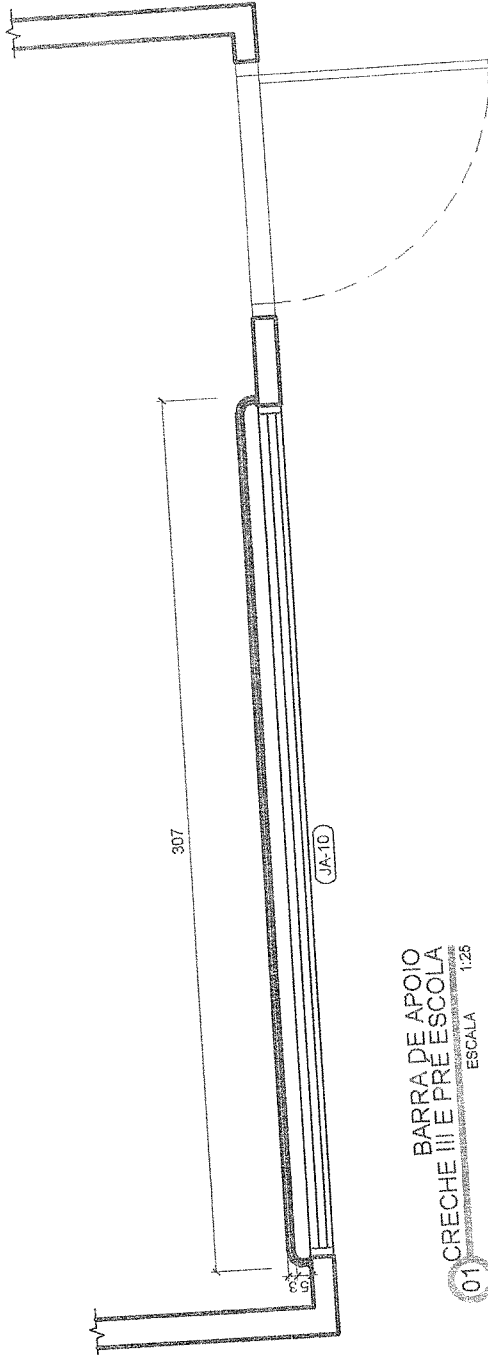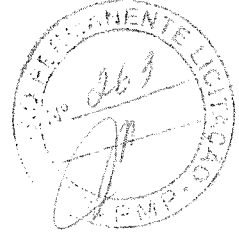


BARRA DE APOIO
CRECHE III E PRÉ-ESCOLA
ESCALA 1:25

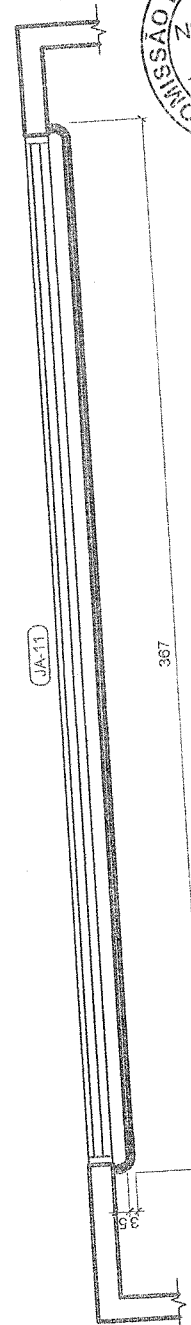

BARRA DE APOIO
CRECHES I, II E MULTIUSO
ESCALA 1:25

PLANTA SITUAÇÃO

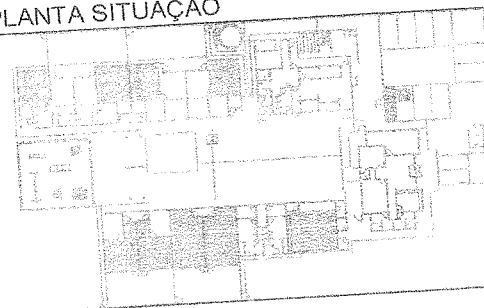

CRECHE TIPO B
DETALHE BARRAS DE APOIO
BL. PEDAGÓGICO 1, 2 E MULTIUSO


REV. 05

16/17




VENTILADORES LATERAIS EM TELA
OU VENTILADORA NA ÁREA DA
PAREDE ONDE SITUADAS


VENTILADORES LATERAIS EM TELA
OU VENTILADORA NA ÁREA DA
PAREDE ONDE SITUADAS

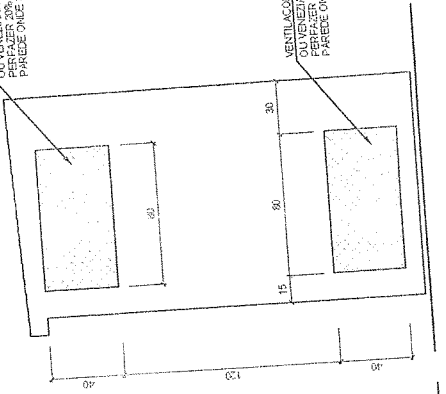

ELEVAÇÃO LATERAL
ESCALA 01


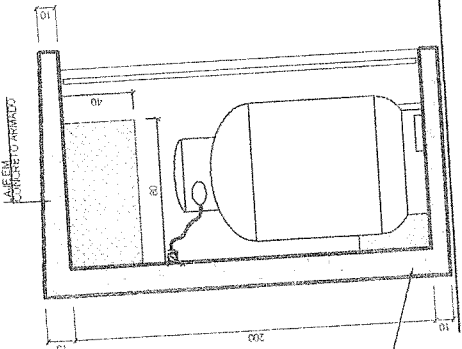


CORTE A
ESCALA 01

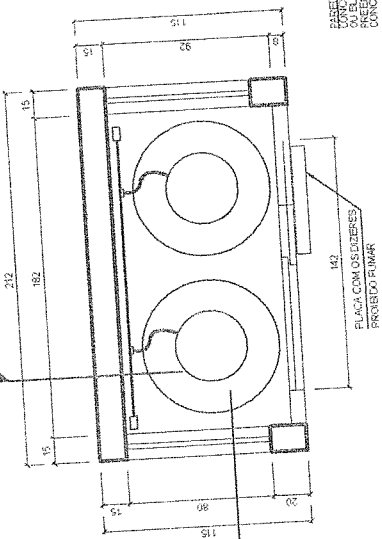


PLANTA
ESCALA 01


PLANTA SITUAÇÃO

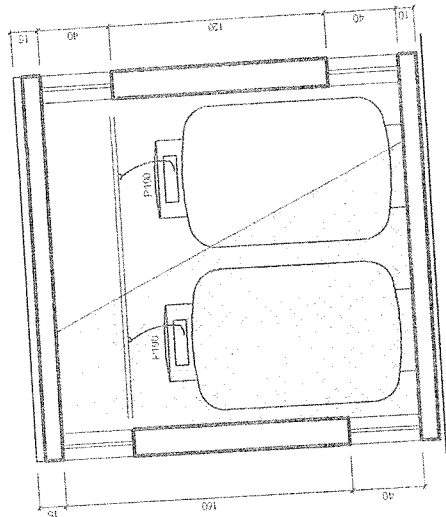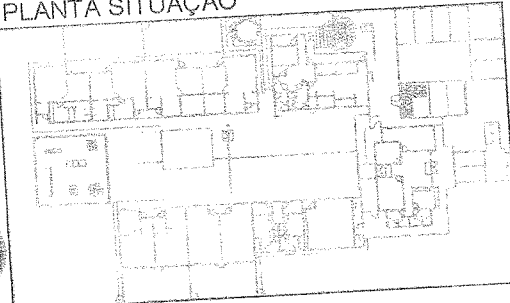

CORTE B
ESCALA 01

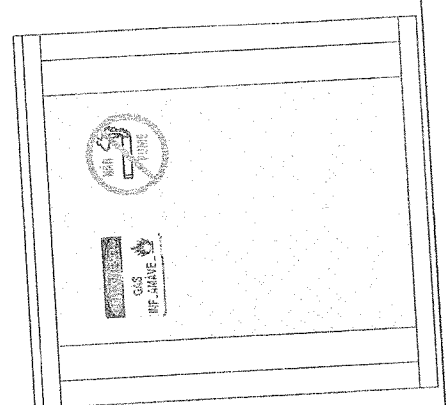


ELEVAÇÃO FRONTAL
ESCALA 01

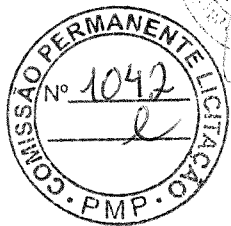

CRECHE TIPO B
DET. PORTÕES E GRADIL DE
VENTILAÇÃO - CENTRAL DE GÁS

REV. 05
17/17

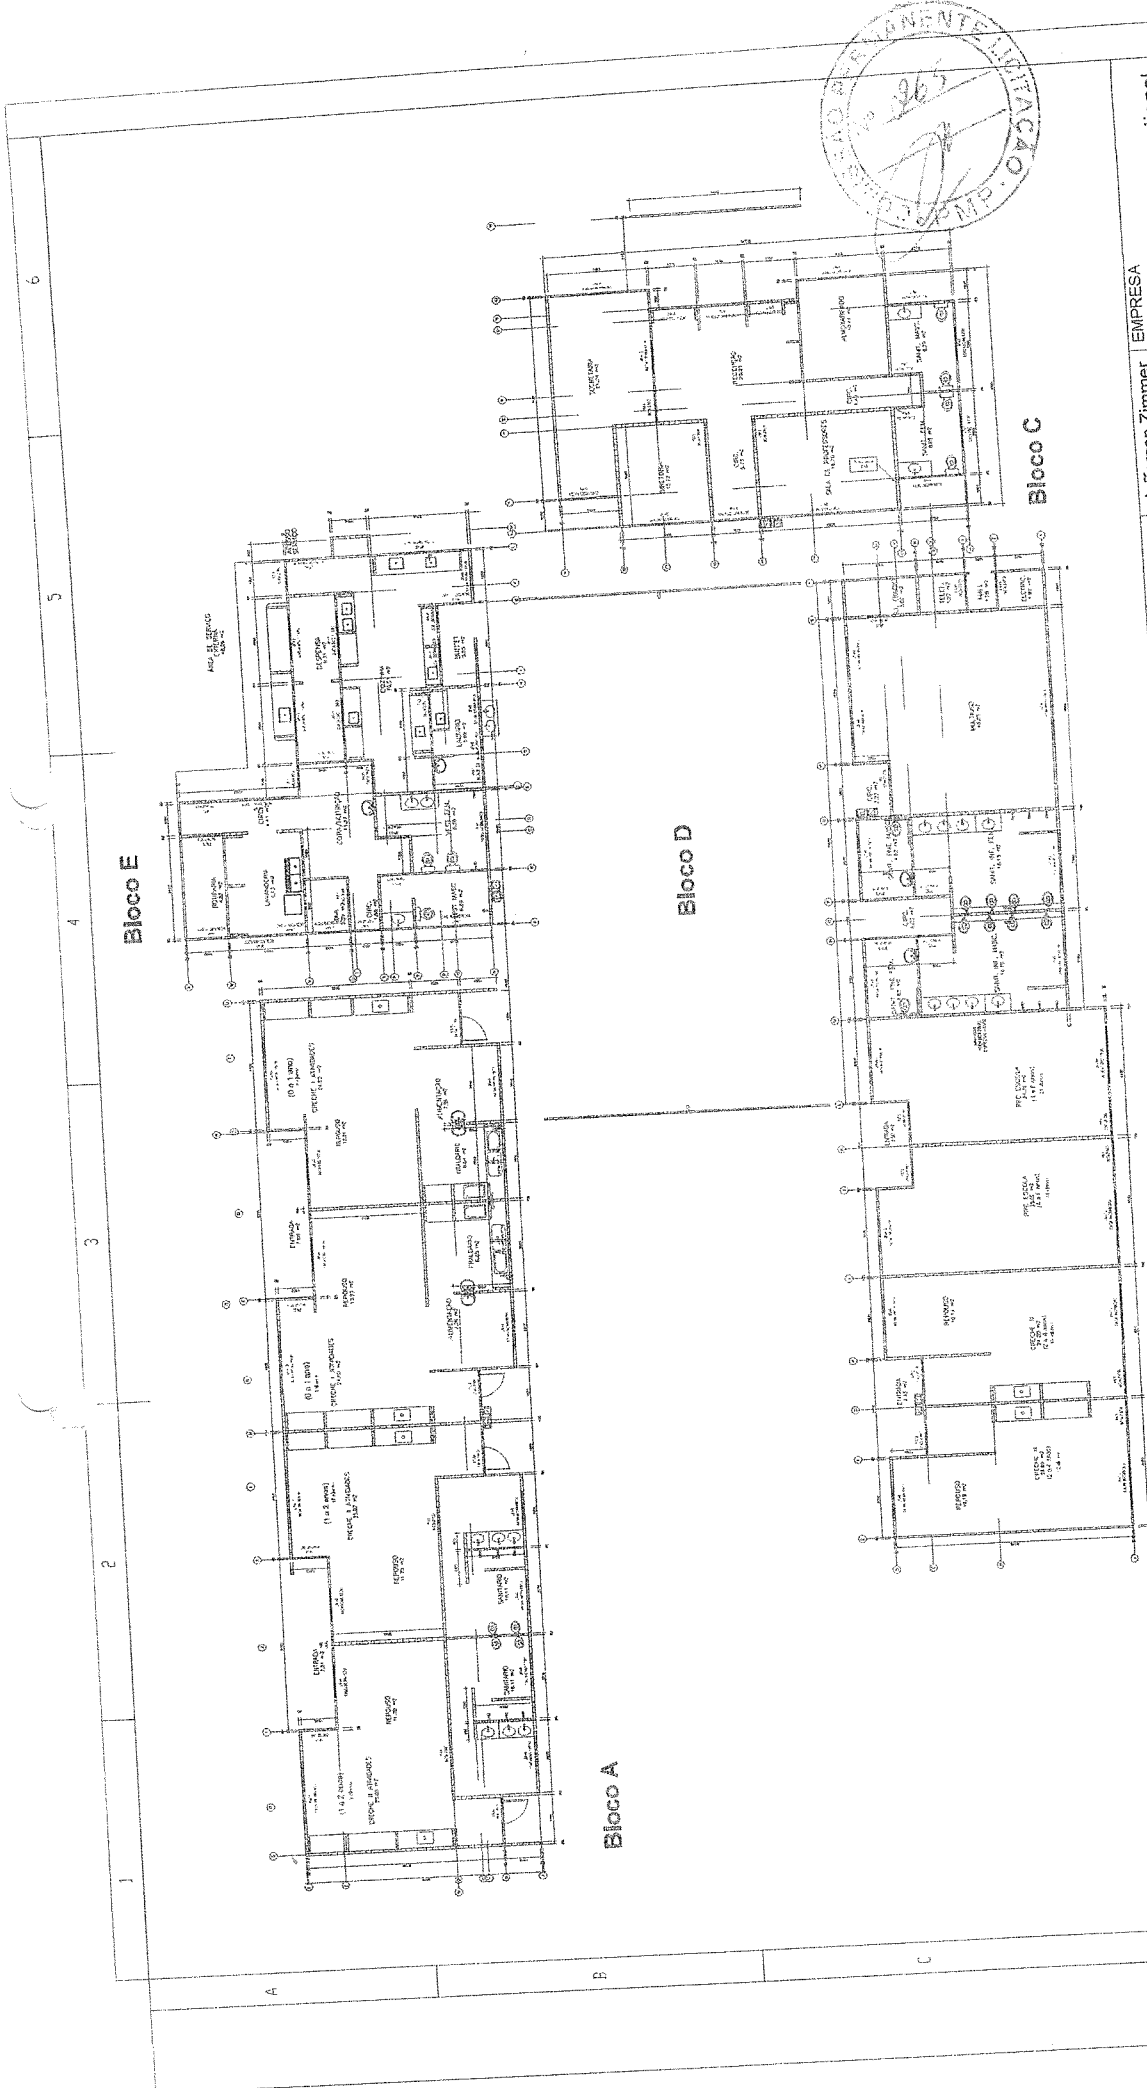

EMPRESA
Global Housing International

OBRA
Escola Tipo B

DETALHE
Planta Baixa Geral

PROJEÇÃO PRANCHA
01/101

PROJETISTA
Jefferson Zimmer

DATA
22/05/13

FOR
Jefferson Zimmer
Jefferson Zimmer
Jefferson Zimmer
Jefferson Zimmer


REV.	DATA	DESCRIÇÃO
001	22/05/13	Revisado
002	06/06/13	Revisado
003	18/05/13	Revisado
004	04/12/13	Revisado
005	12/08/14	Revisado

GOVERNO FEDERAL

Ministério da Educação

Fundo Nacional de Desenvolvimento da Educação

FNDE


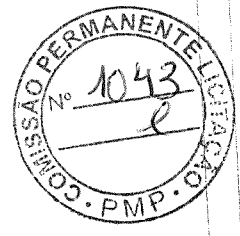


Bloco B

Bloco C

Bloco D

Bloco A

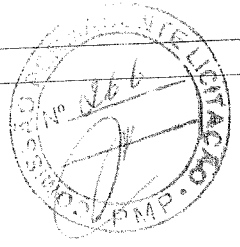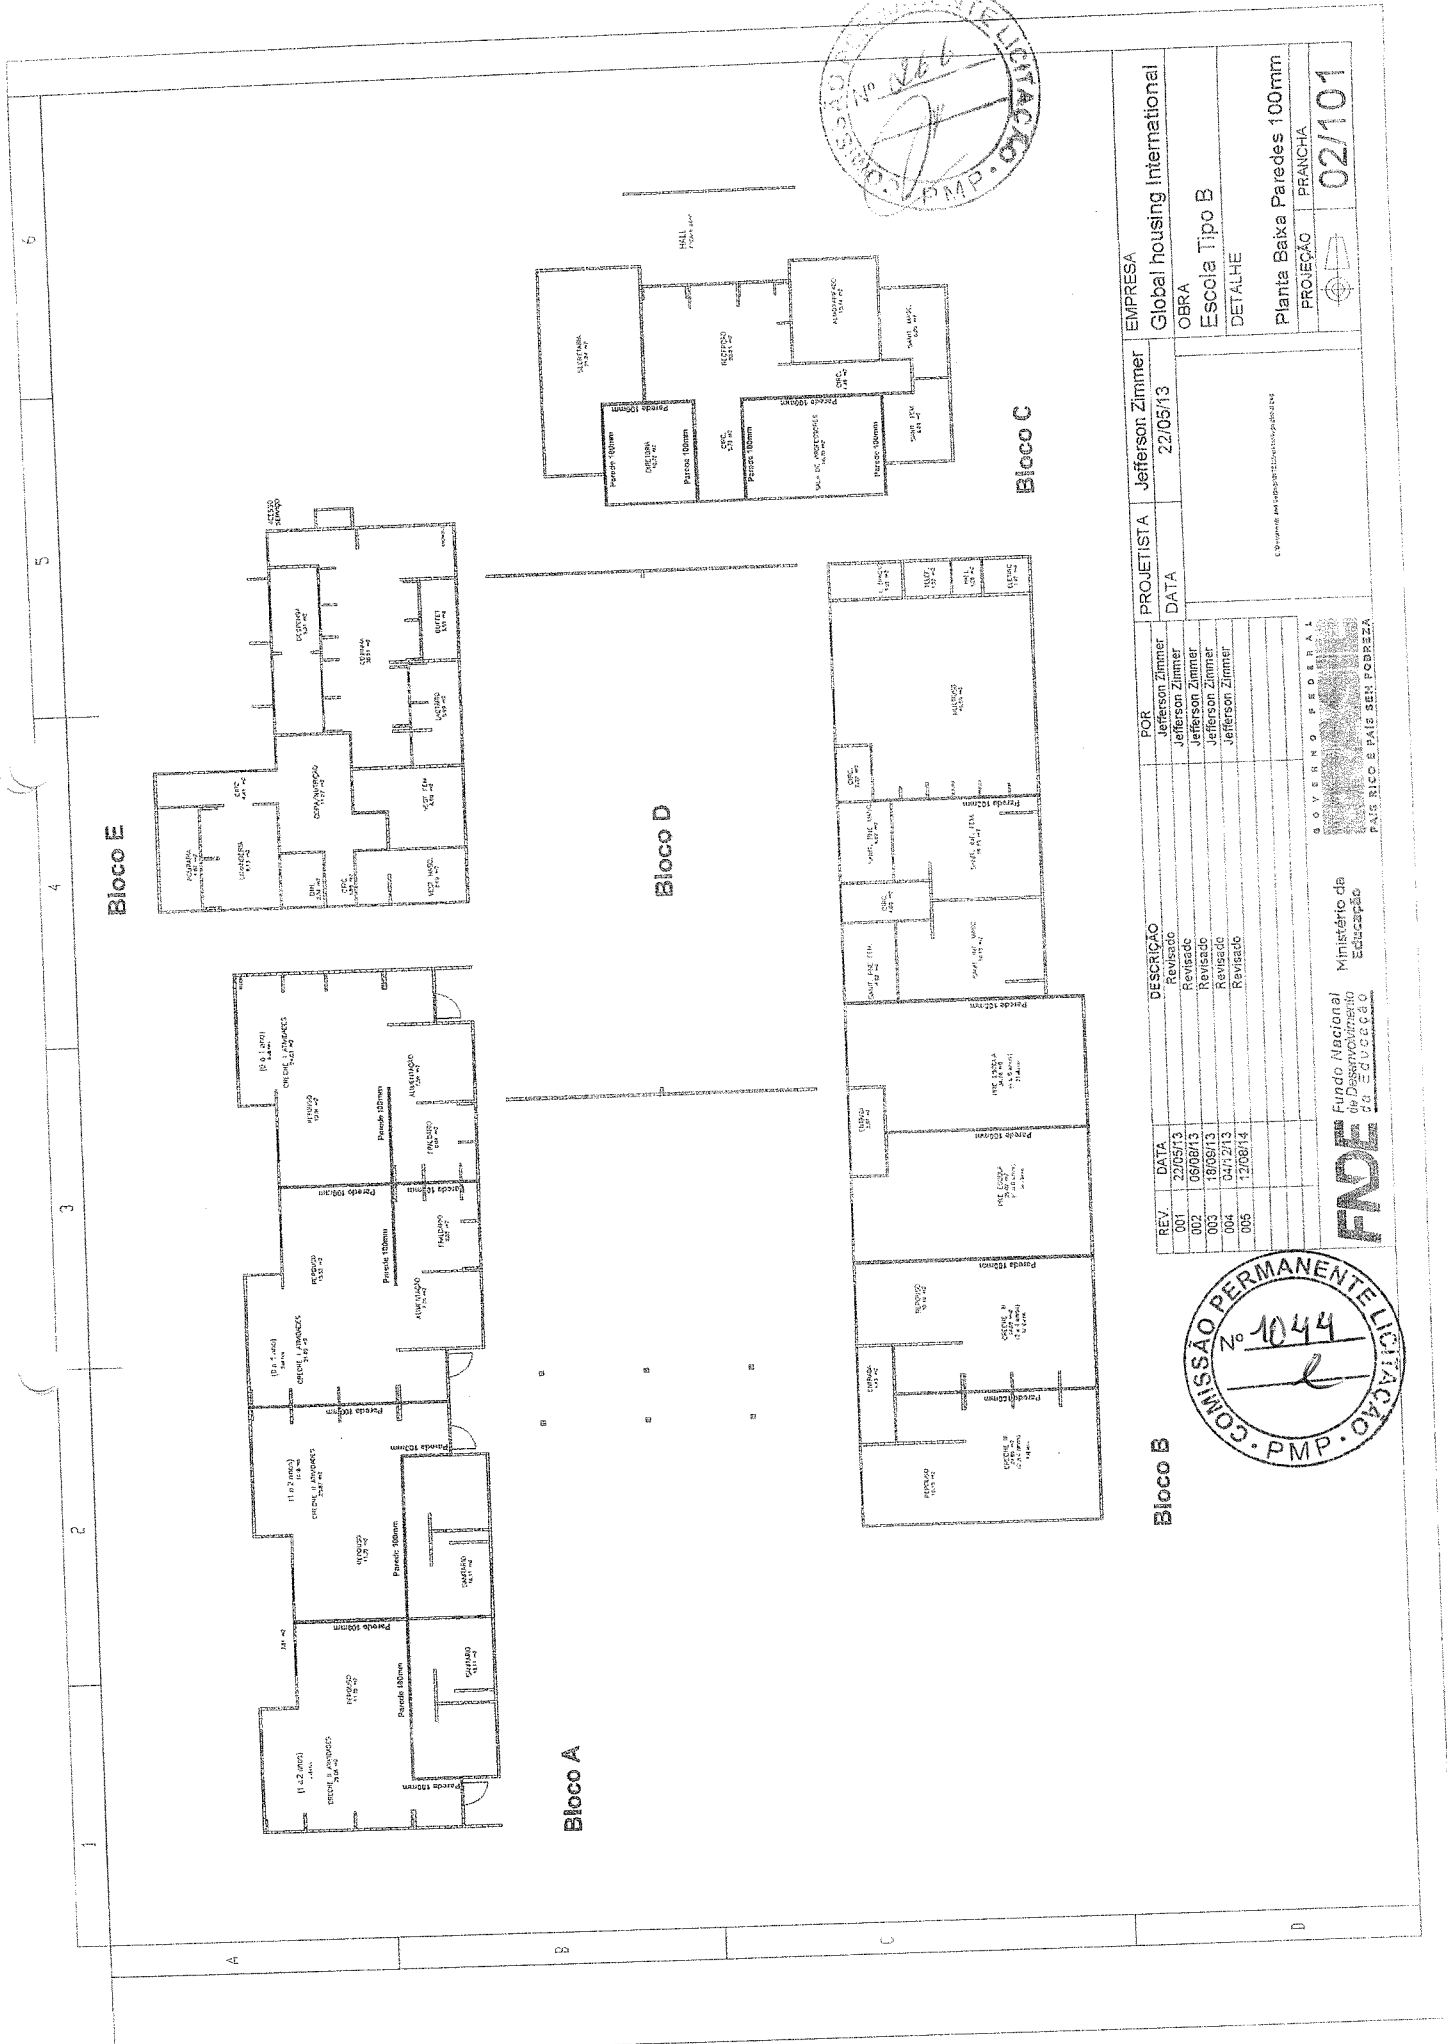

EMPRESA
Global housing international

OBRA
Escola Tipo B

PROJEÇÃO
PRANCHA 02/101

Planta Baixa Paredes 100mm

PROJETISTA
Jefferson Zimmer

DATA
22/05/13

REV. DATA DESCRIÇÃO

001	22/05/13	Revisado
002	09/06/13	Revisado
003	19/09/13	Revisado
004	04/12/13	Revisado
005	12/08/14	Revisado


GOVERNO FEDERAL

FUNDE



Fundo Nacional de Desenvolvimento Educacional

Ministério da Educação

PAIS RICO E PAIS SEM FOME


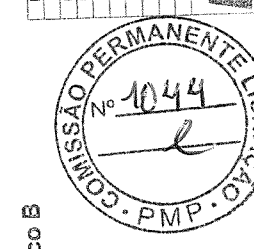


Bioccos A, B, C, D

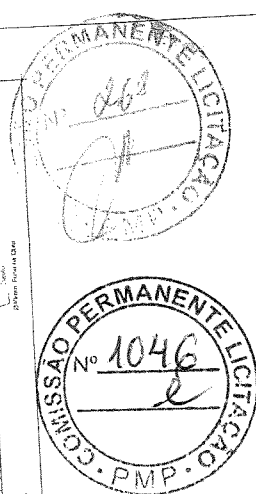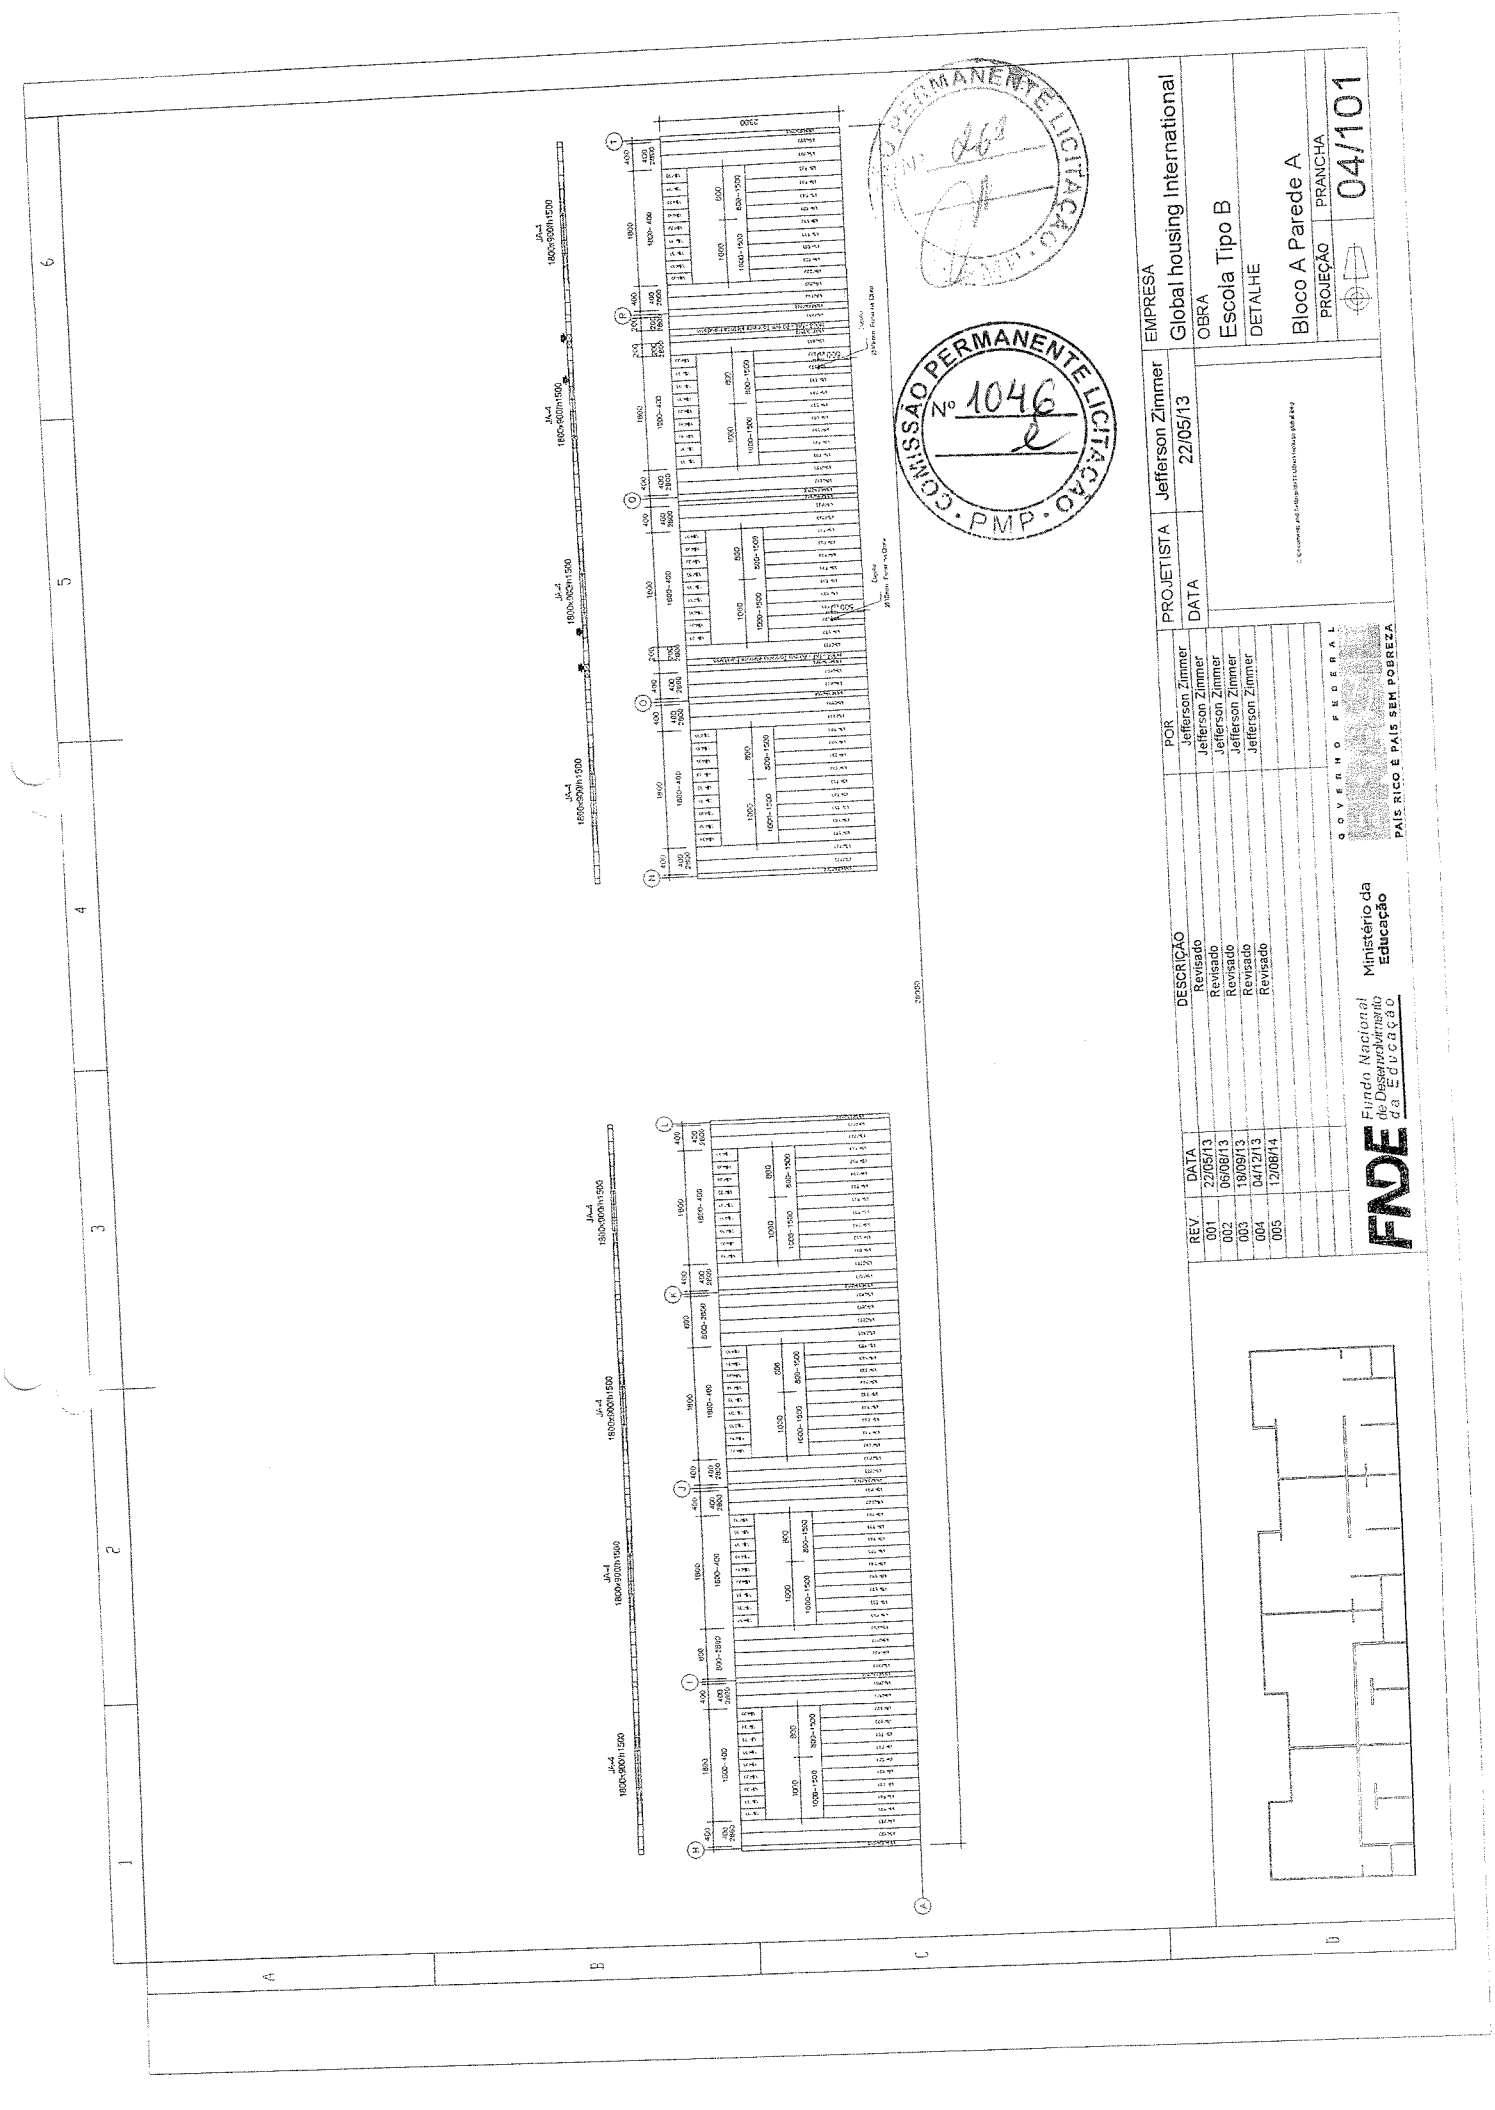


EMPRESA		Global housing International	
PROJETISTA	Jefferson Zimmer	DATA	22/05/13
POB		Jefferson Zimmer	
POB		Jefferson Zimmer	
POB		Jefferson Zimmer	
POB		Jefferson Zimmer	
REVISÃO	DATA	REVISÃO	DATA
001	27/05/13	Revisado	27/05/13
002	05/06/13	Revisado	05/06/13
003	03/07/13	Revisado	03/07/13
004	04/12/13	Revisado	04/12/13
005	12/08/14	Revisado	12/08/14
<p>GOVERNO FEDERAL</p> <p>FUNDO NACIONAL DE DESENVOLVIMENTO DA EDUCAÇÃO</p> <p>MINISTÉRIO DA EDUCAÇÃO</p> <p>PAÍS RICO E PAÍS SEM POBREZA</p>			
PROJEÇÃO		BRANCHA	
Bloco A Parede A		04/101	



FNDE

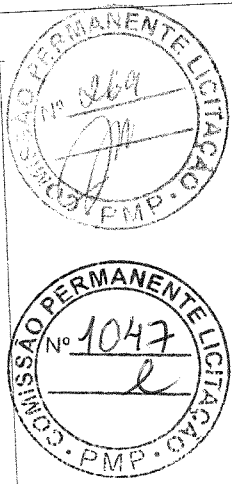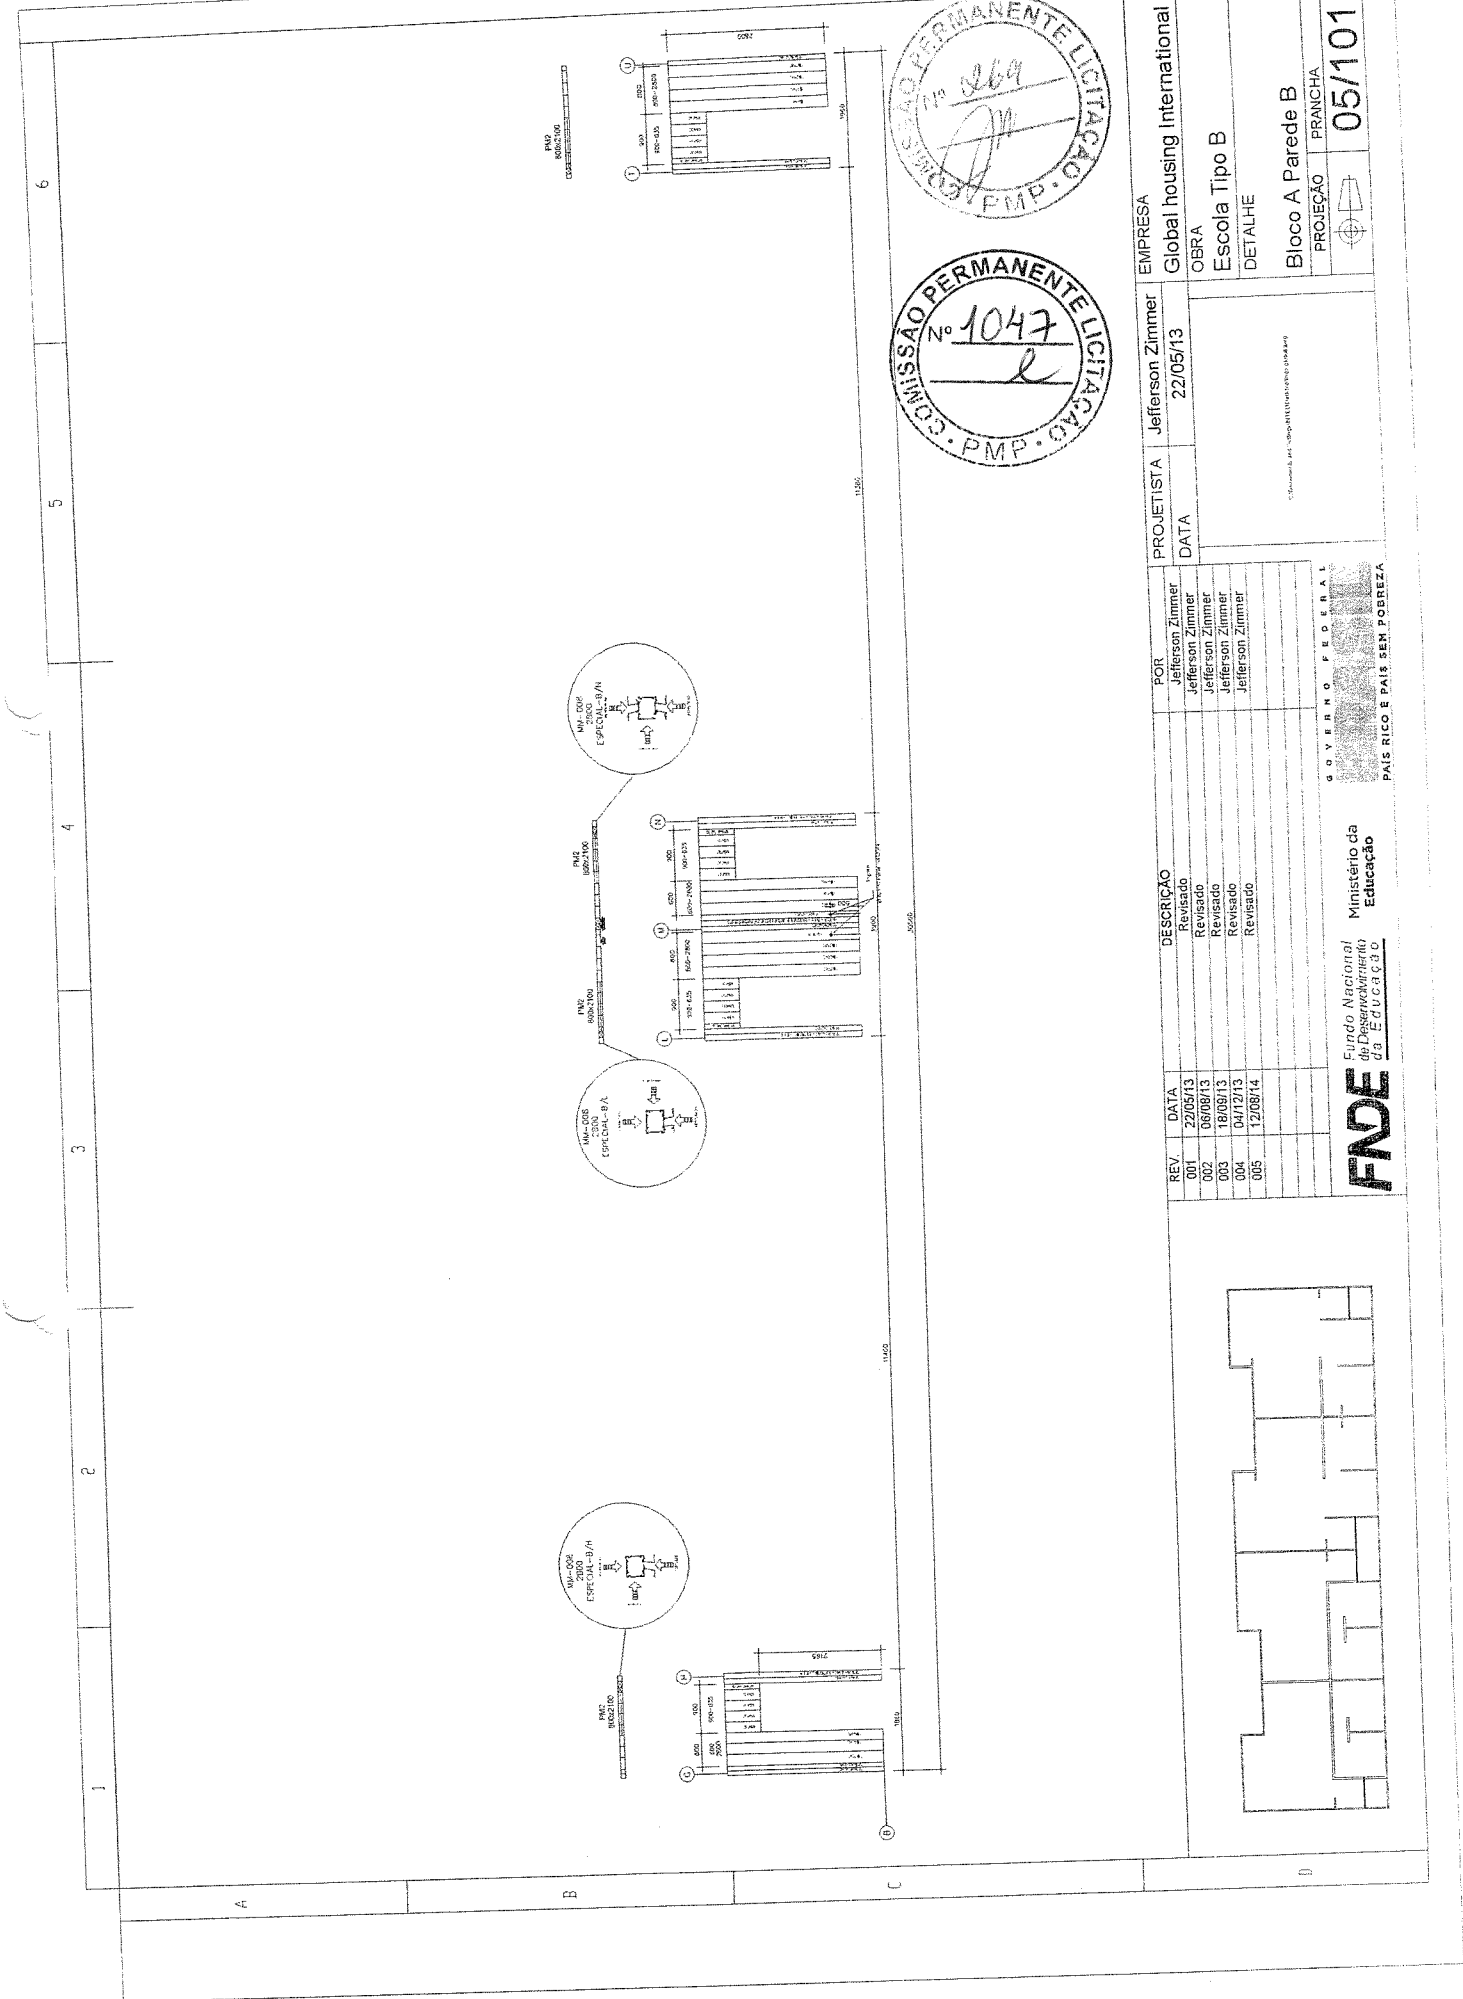

EMPRESA Global housing internacional		PROJETISTA Jefferson Zimmer		P.O.R. Jefferson Zimmer	
OBRAS Escola Tipo B		DATA 22/05/13		Jefferson Zimmer	
DETALHE Bloco A Parede B				Jefferson Zimmer	
PROJEÇÃO PRANCHA				Jefferson Zimmer	
05/101					
				GOVERNO FEDERAL Ministério da Educação Fundo Nacional de Desenvolvimento da Educação	
				PAÍS RICO E PAÍS SEM POBREZA	

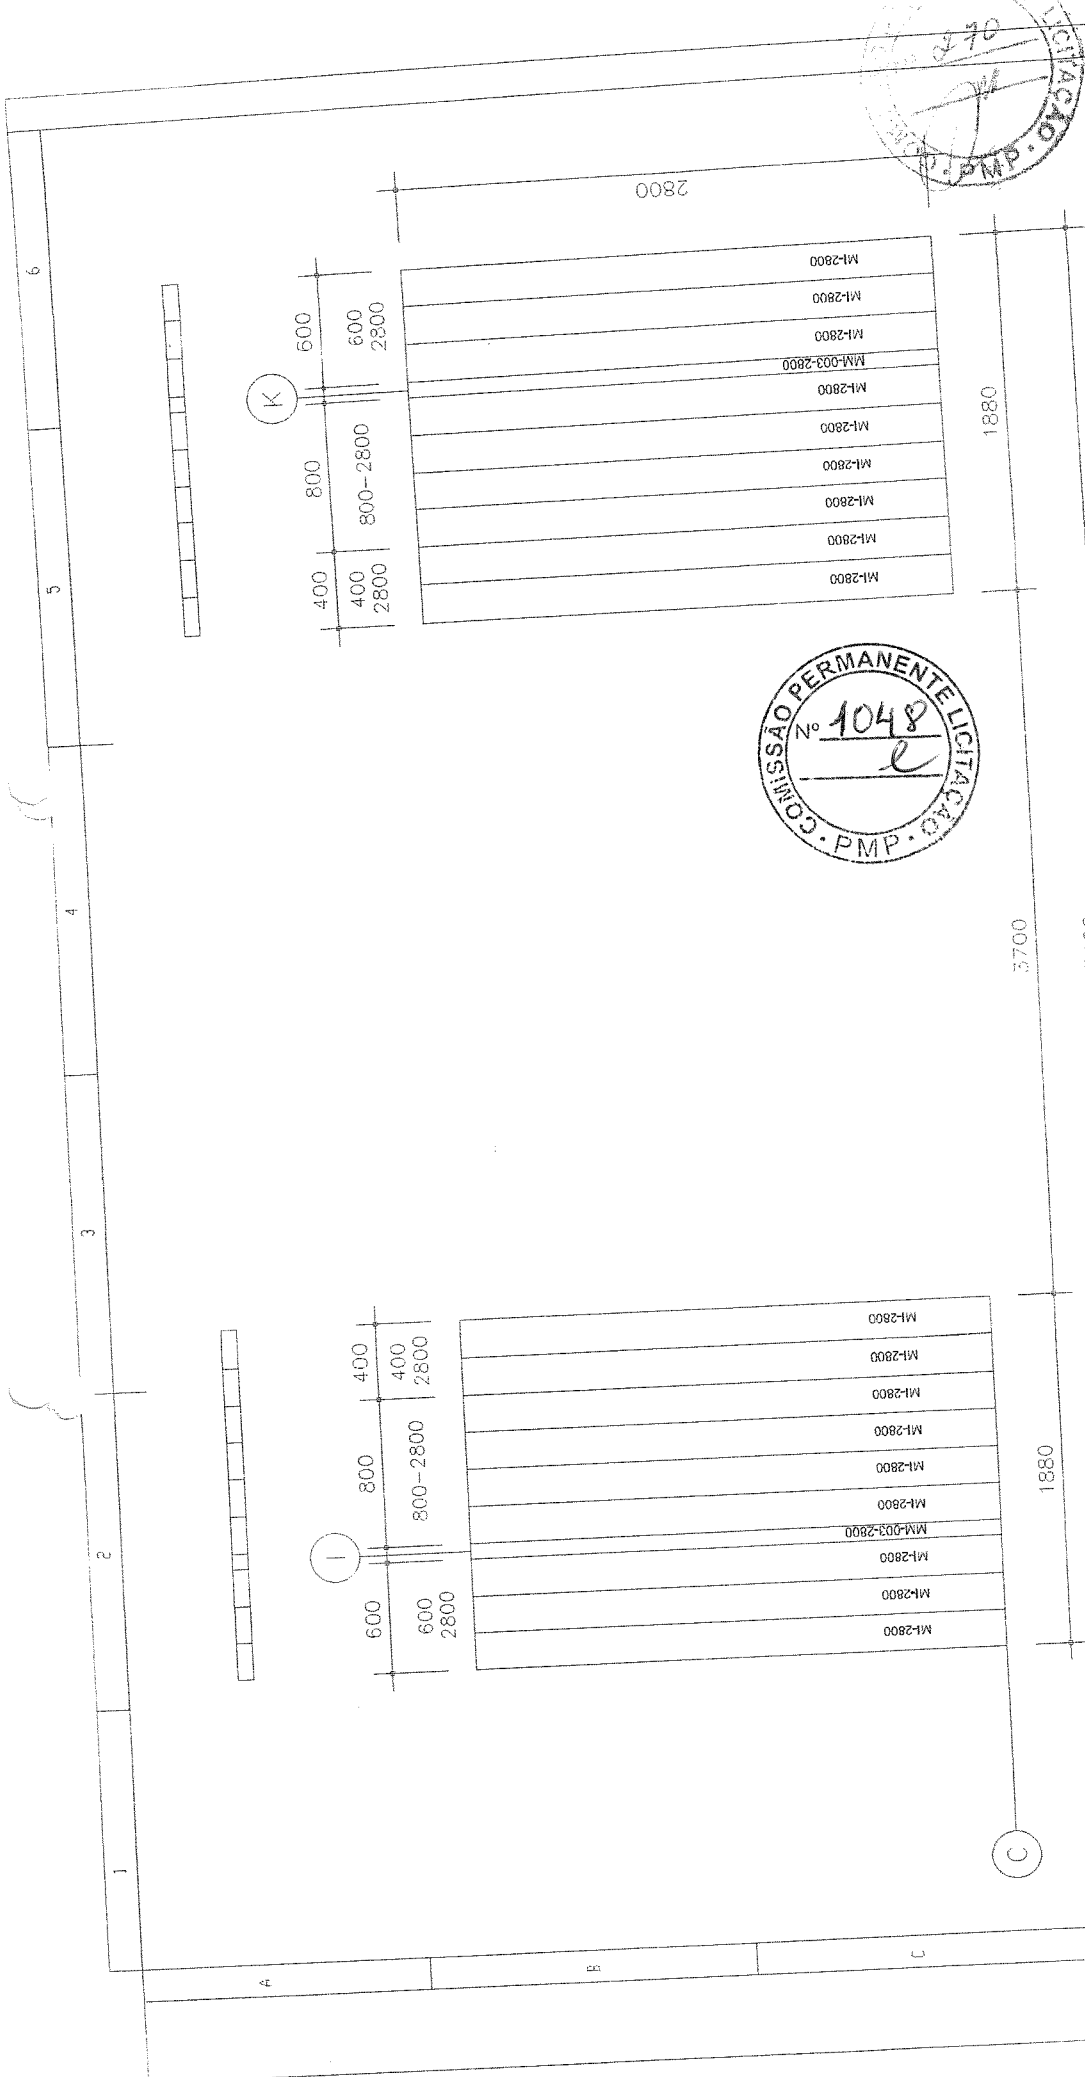

EMPRESA Global housing International		PROJETISTA Jefferson Zimmer		DATA 22/05/13	
OBRA Escola Tipo B		DETALHE Bloco A Parede C		PROJEÇÃO FRANCHA	
PRANCHA 06/101					
FUNDO NACIONAL DE DESENVOLVIMENTO DA EDUCAÇÃO FNDE		GOVERNO FEDERAL Ministério da Educação		PAÍS RICO E PAÍS SEM POBREZA	
REV.	DATA	DESCRIÇÃO	POR	COMISSÃO PERMANENTE LICITAÇÃO Nº 1048 e	
001	22/05/13	Revisado	Jefferson Zimmer	COMISSÃO PERMANENTE LICITAÇÃO Nº 270	
002	06/08/13	Revisado	Jefferson Zimmer		
003	10/09/13	Revisado	Jefferson Zimmer		
004	04/12/13	Revisado	Jefferson Zimmer		
005	12/08/14	Revisado	Jefferson Zimmer		

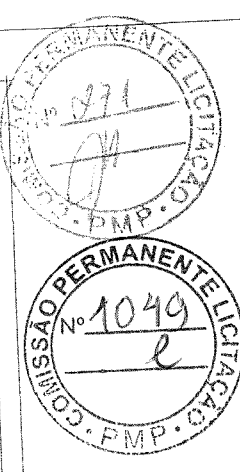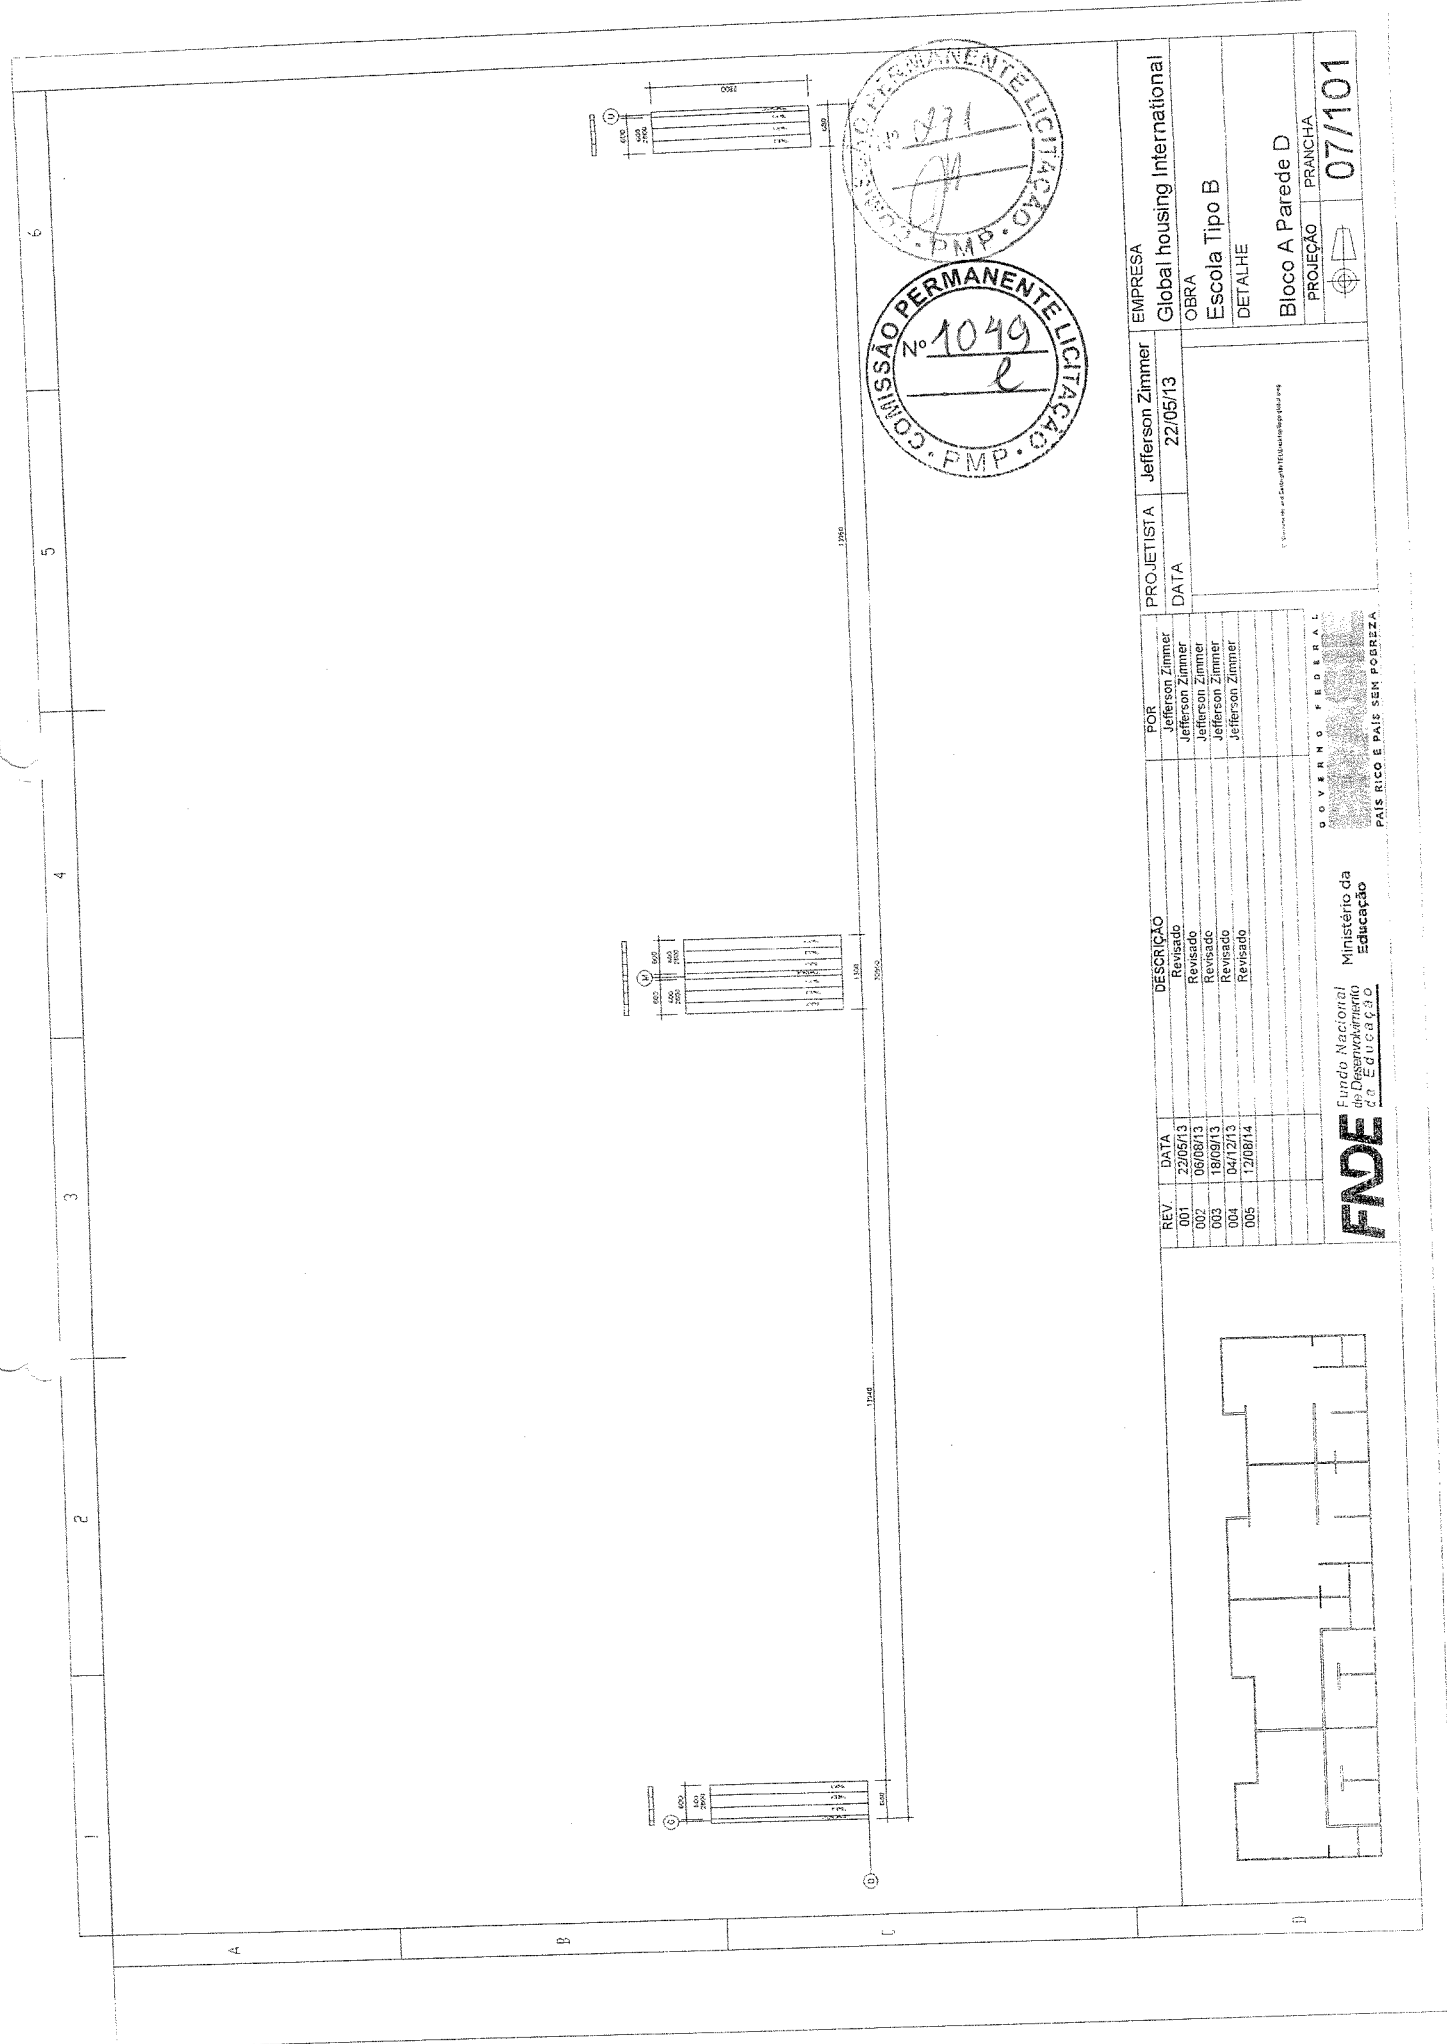

PROJETO: Escola Tipo B DETALHE: Bloco A Parede D		EMPRESA: Global housing International
PROJETADE: Jefferson Zimmer DATA: 22/05/13	PRONOME: [] Nº: []	
POR: Jefferson Zimmer Jefferson Zimmer Jefferson Zimmer Jefferson Zimmer Jefferson Zimmer	GOVERNO FEDERAL Ministério da Educação Fundo Nacional de Desenvolvimento da Educação - FNDCE	
REV. DATA 001 22/05/13 002 06/08/13 003 18/09/13 004 04/12/13 005 12/08/14	DESCRIÇÃO Revisado Revisado Revisado Revisado	FNDCE Fundo Nacional de Desenvolvimento da Educação
PAÍS RICO E PAÍS SEM POBREZA		

FNDCE


Ministério da Educação

GOVERNO FEDERAL

PRONOME: []
Nº: []



PROJEÇÃO: []

07/101

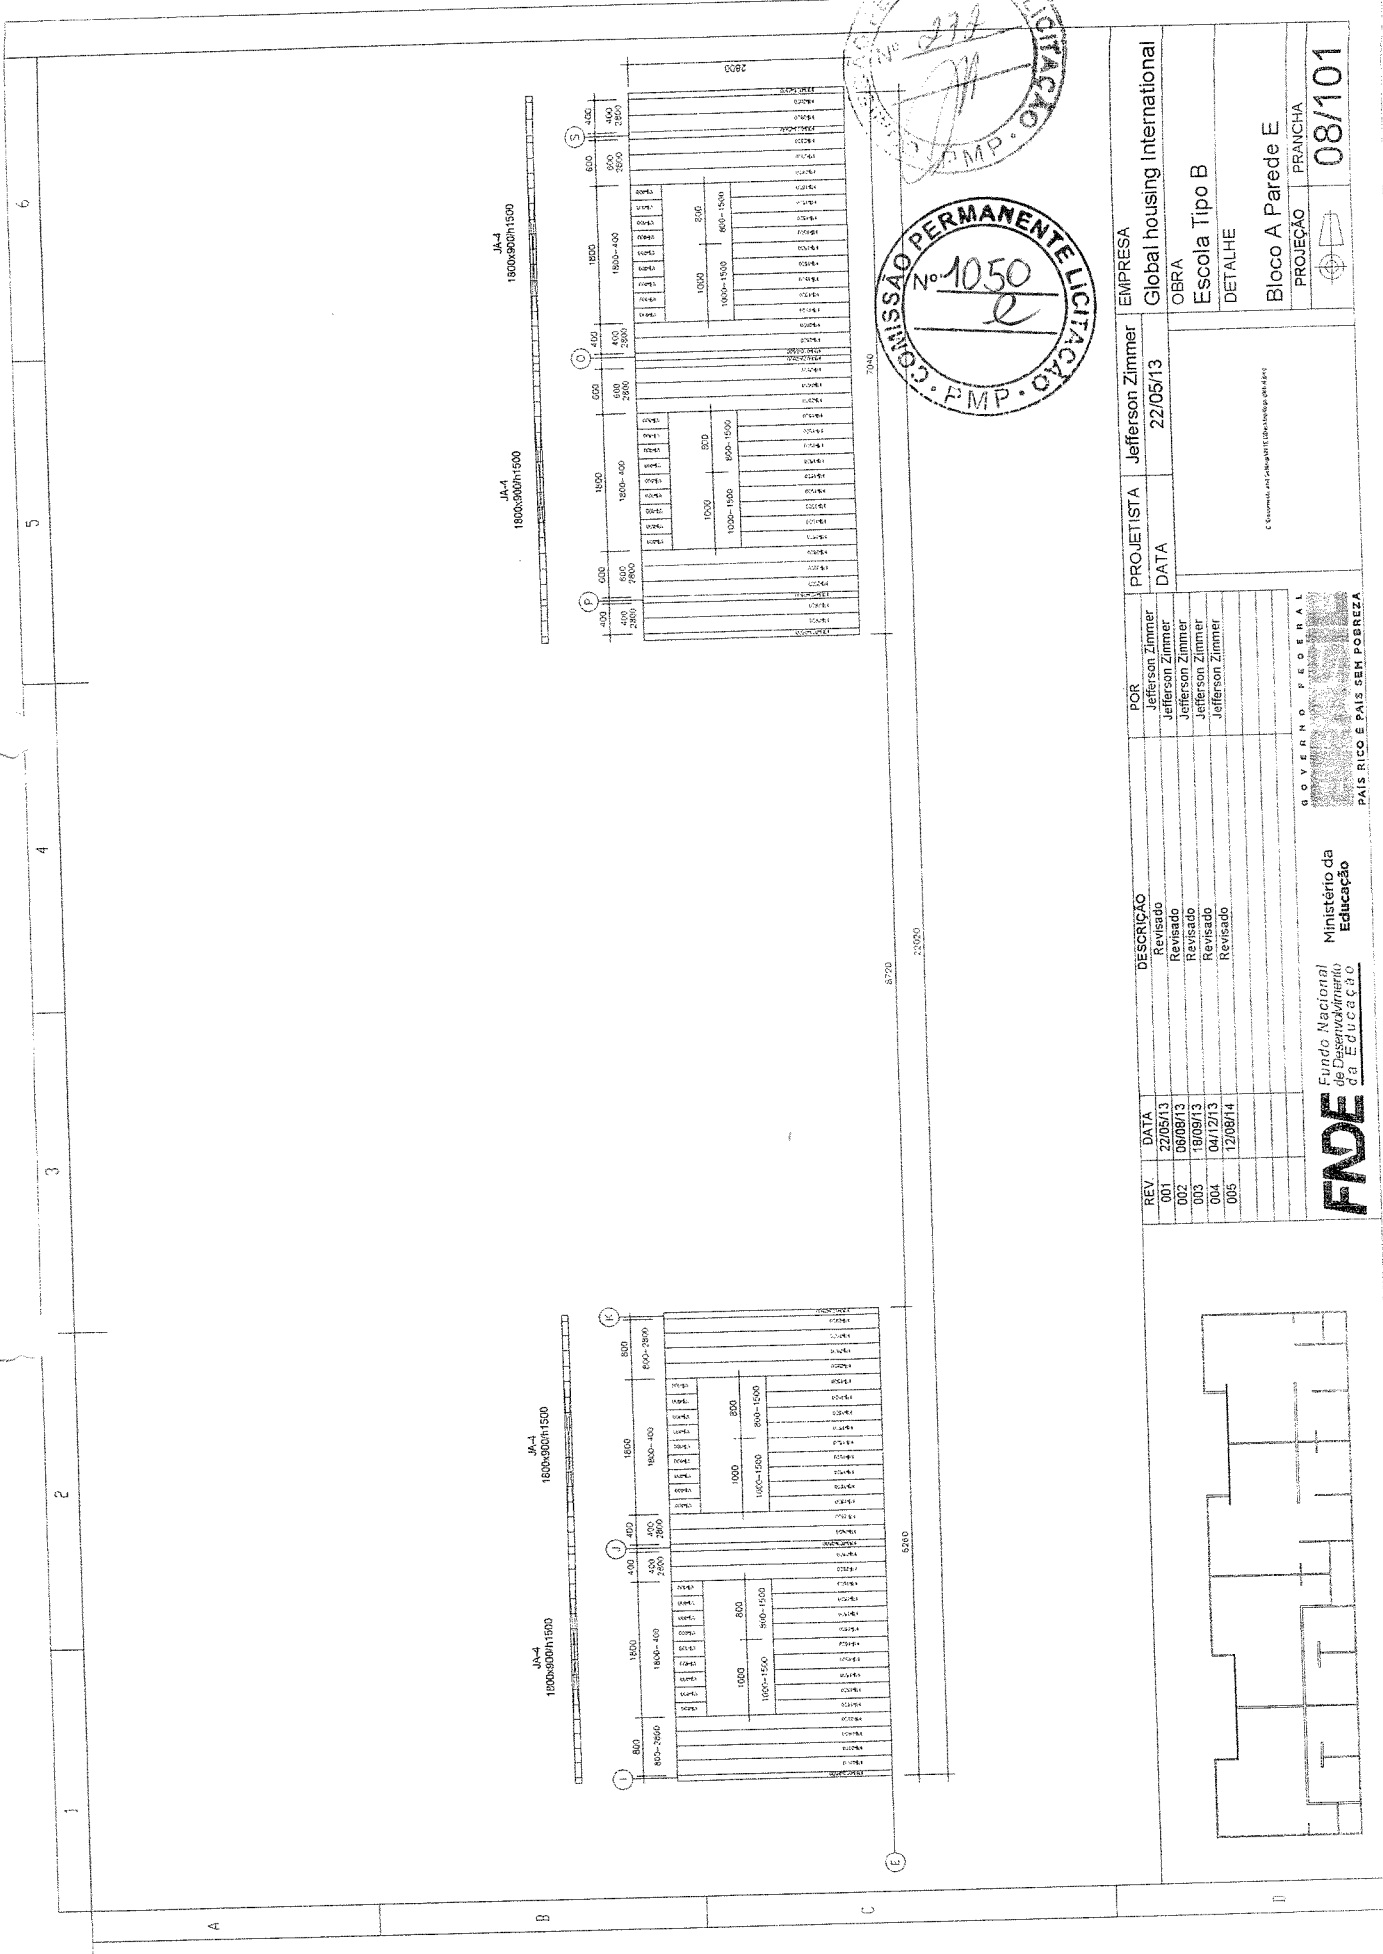


JA-1
1800x800h1500

JA-1
1800x800h1500

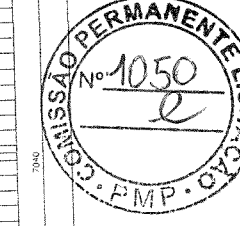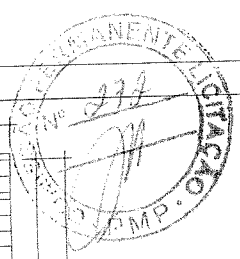


PROJETISTA	Jefferson Zimmer	EMPRESA	Global housing International
DATA	22/05/13	OBRA	Escola Tipo B
DESCRIÇÃO	Revisado	DETALHE	Bloco A Parede E
REV 001	22/05/13	POB	Jefferson Zimmer
REV 002	06/08/13	POB	Jefferson Zimmer
REV 003	19/09/13	POB	Jefferson Zimmer
REV 004	04/12/13	POB	Jefferson Zimmer
REV 005	12/08/14	POB	Jefferson Zimmer
GOVERNO FEDERAL FADE Fundo Nacional de Desenvolvimento da Educação Ministério da Educação PAIS RICO E PAIS SEM POBREZA			

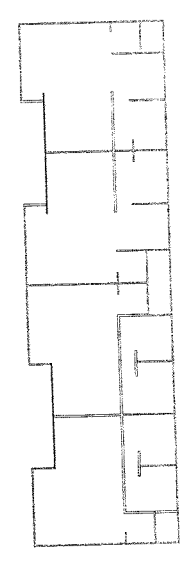

C: Escala em conformidade com o projeto de obra

PROJEÇÃO FRANCHA
08/101

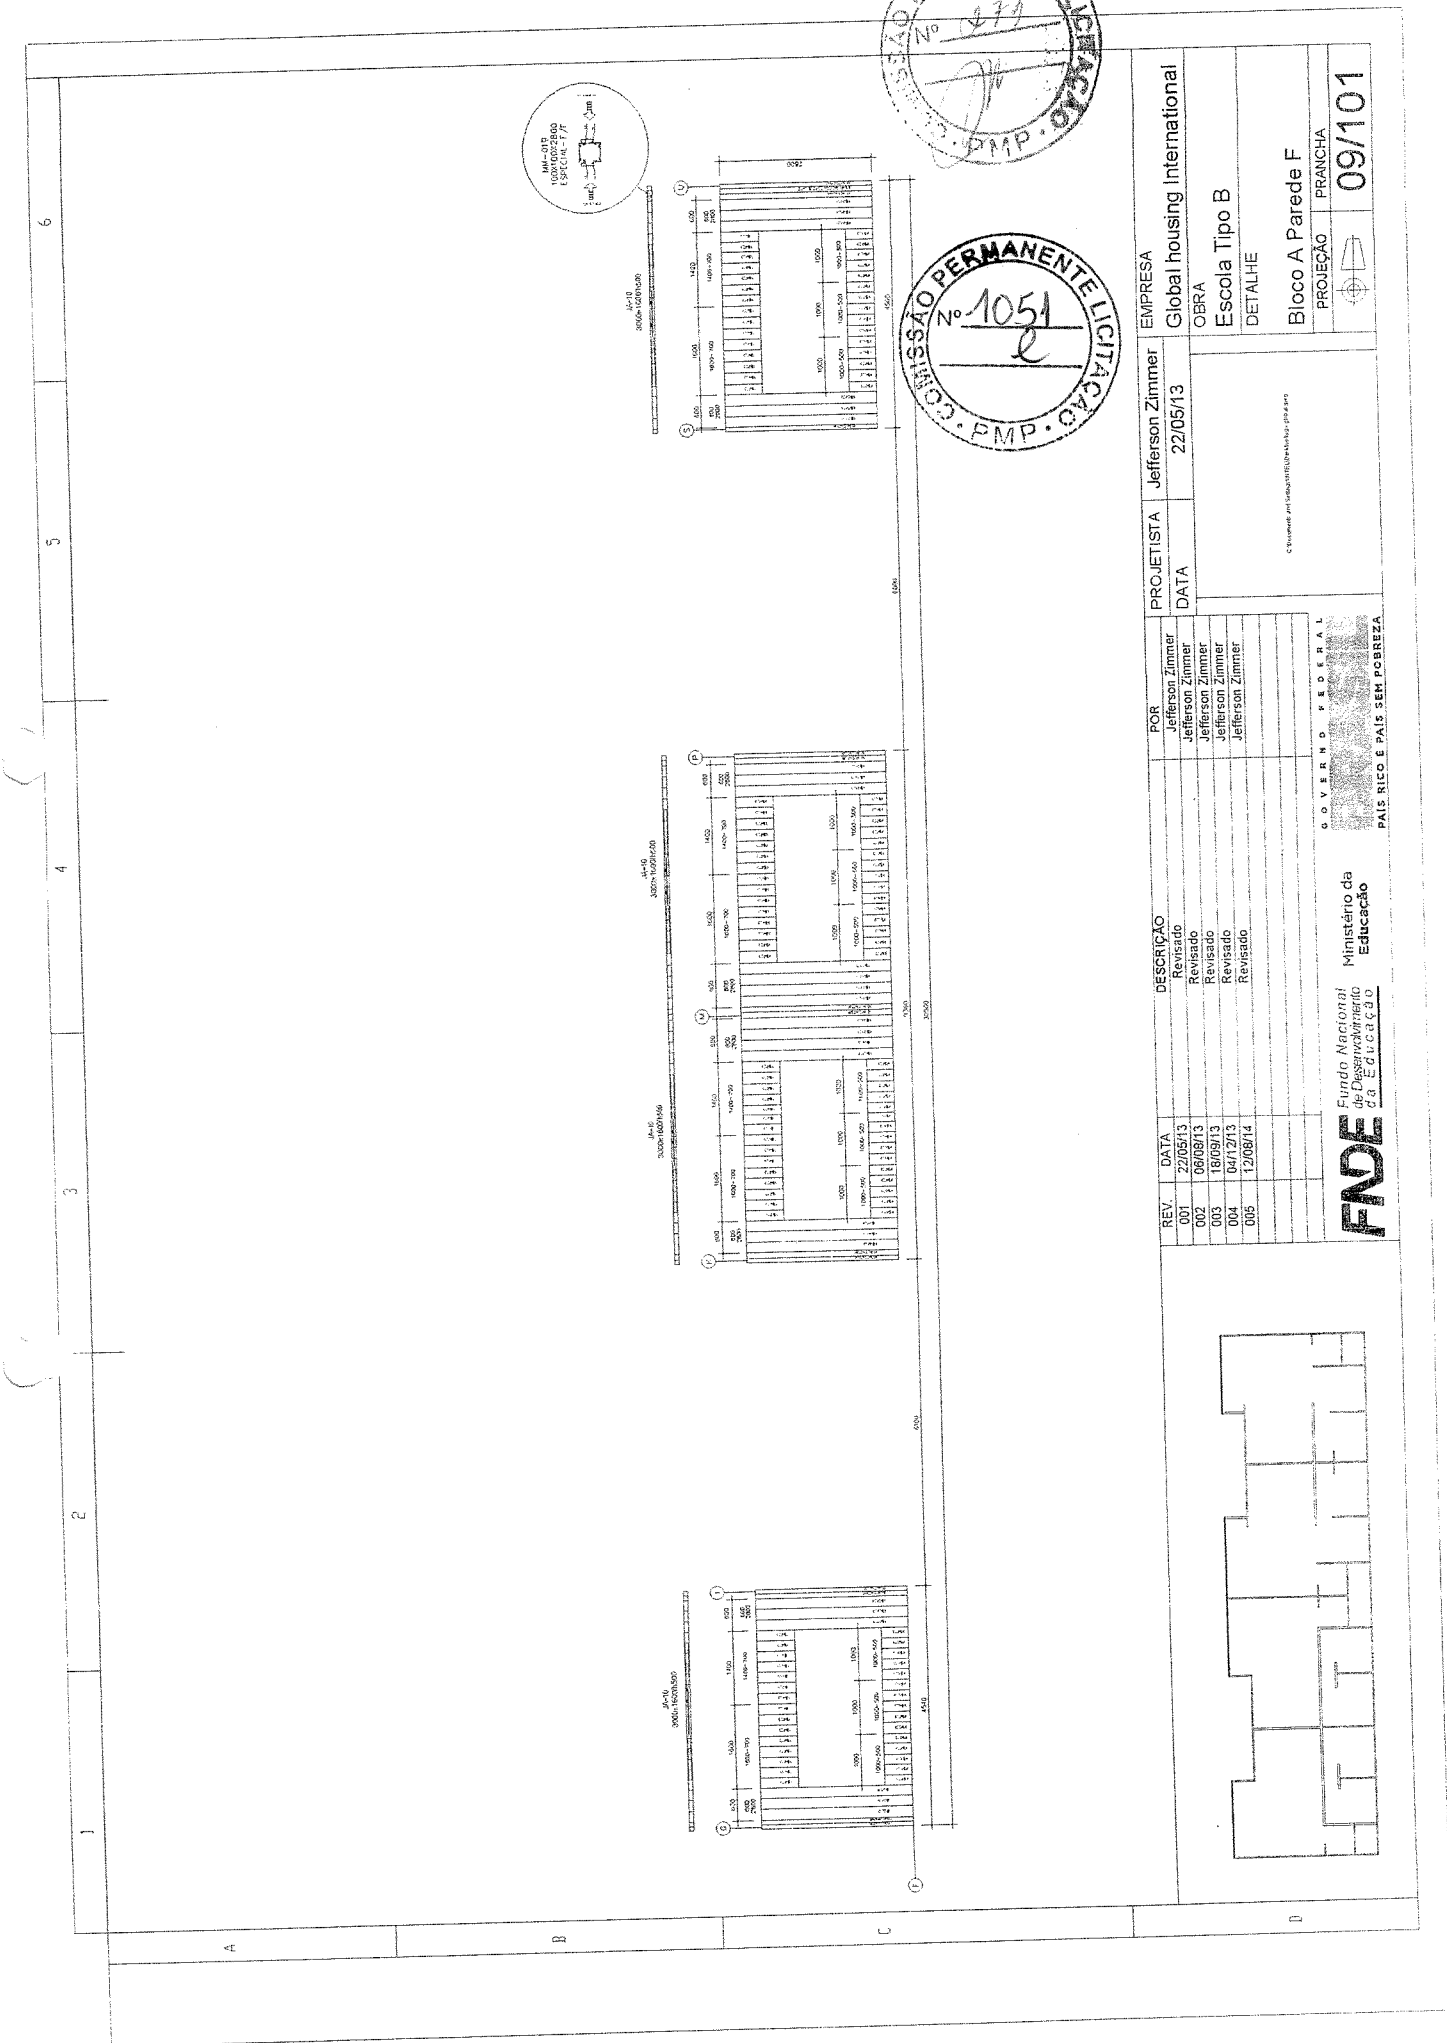

PROJETISTA	Jefferson Zimmer	EMPRESA	Global housing International
DATA	22/05/13	OBRA	Escola Tipo B
		DETALHE	Bloco A Parede F
		PROJEÇÃO	FRANCHA
			09/101


REV.	DATA	DESCRIÇÃO	POR
001	22/05/13	Revisado	Jefferson Zimmer
002	06/08/13	Revisado	Jefferson Zimmer
003	19/09/13	Revisado	Jefferson Zimmer
004	04/12/13	Revisado	Jefferson Zimmer
005	12/08/14	Revisado	Jefferson Zimmer


GOVERNO FEDERAL

Ministério da Educação

FUNDO NACIONAL DE DESENVOLVIMENTO DA EDUCAÇÃO

PAIS RICO E PAIS SEM POBREZA

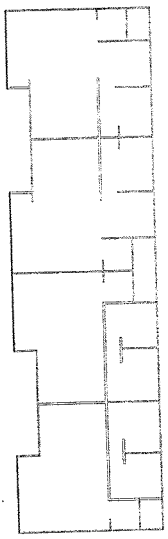



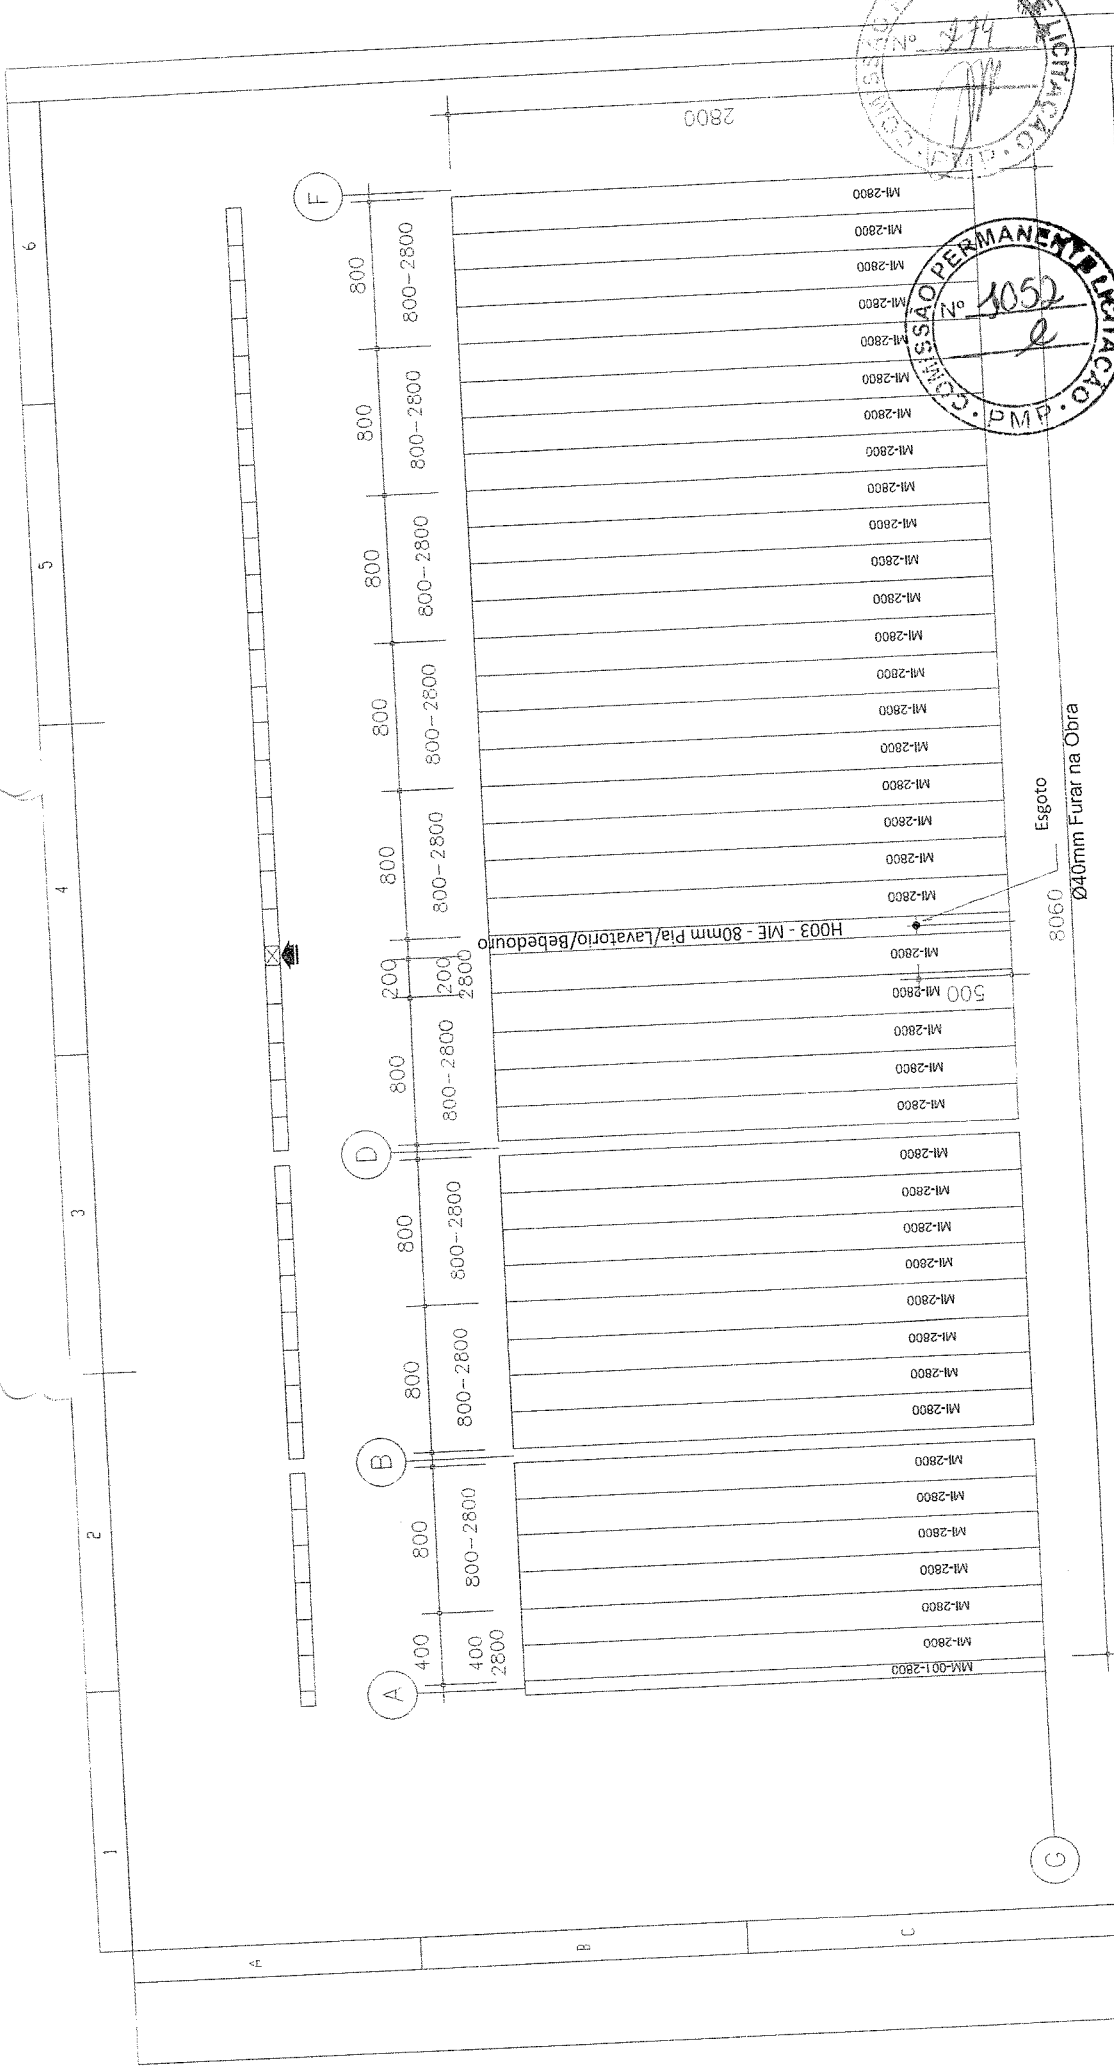



REV.	DATA	DESCRIÇÃO	POR	PROJETISTA	EMPRESA
001	22/05/13	Revisado	Jefferson Zimmer	Jefferson Zimmer	Global housing international
002	06/08/13	Revisado	Jefferson Zimmer		
003	18/09/13	Revisado	Jefferson Zimmer		
004	04/12/13	Revisado	Jefferson Zimmer		
005	12/08/14	Revisado	Jefferson Zimmer		

OBRA	Global housing international
ESCOLA Tipo B	
DETALHE	
Bloco A Parede G	
PROJEÇÃO	PRANCHA
	10/101

GOVERNO FEDERAL	Ministério da Educação
FUNDO NACIONAL DE DESENVOLVIMENTO DA EDUCAÇÃO	
PAIS RICO E PAIS SEM POBREZA	

REV.	DATA	DESCRIÇÃO	POR
001	22/05/13	Revisado	Jefferson Zimmer
002	06/08/13	Revisado	Jefferson Zimmer
003	18/09/13	Revisado	Jefferson Zimmer
004	04/12/13	Revisado	Jefferson Zimmer
005	12/08/14	Revisado	Jefferson Zimmer

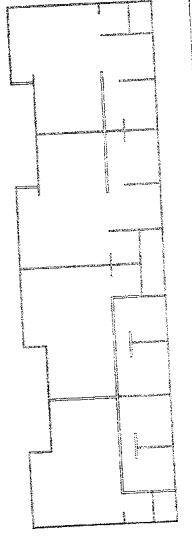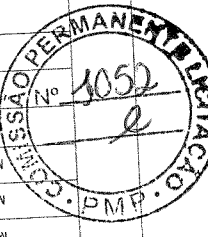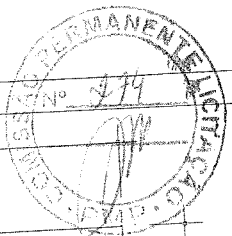

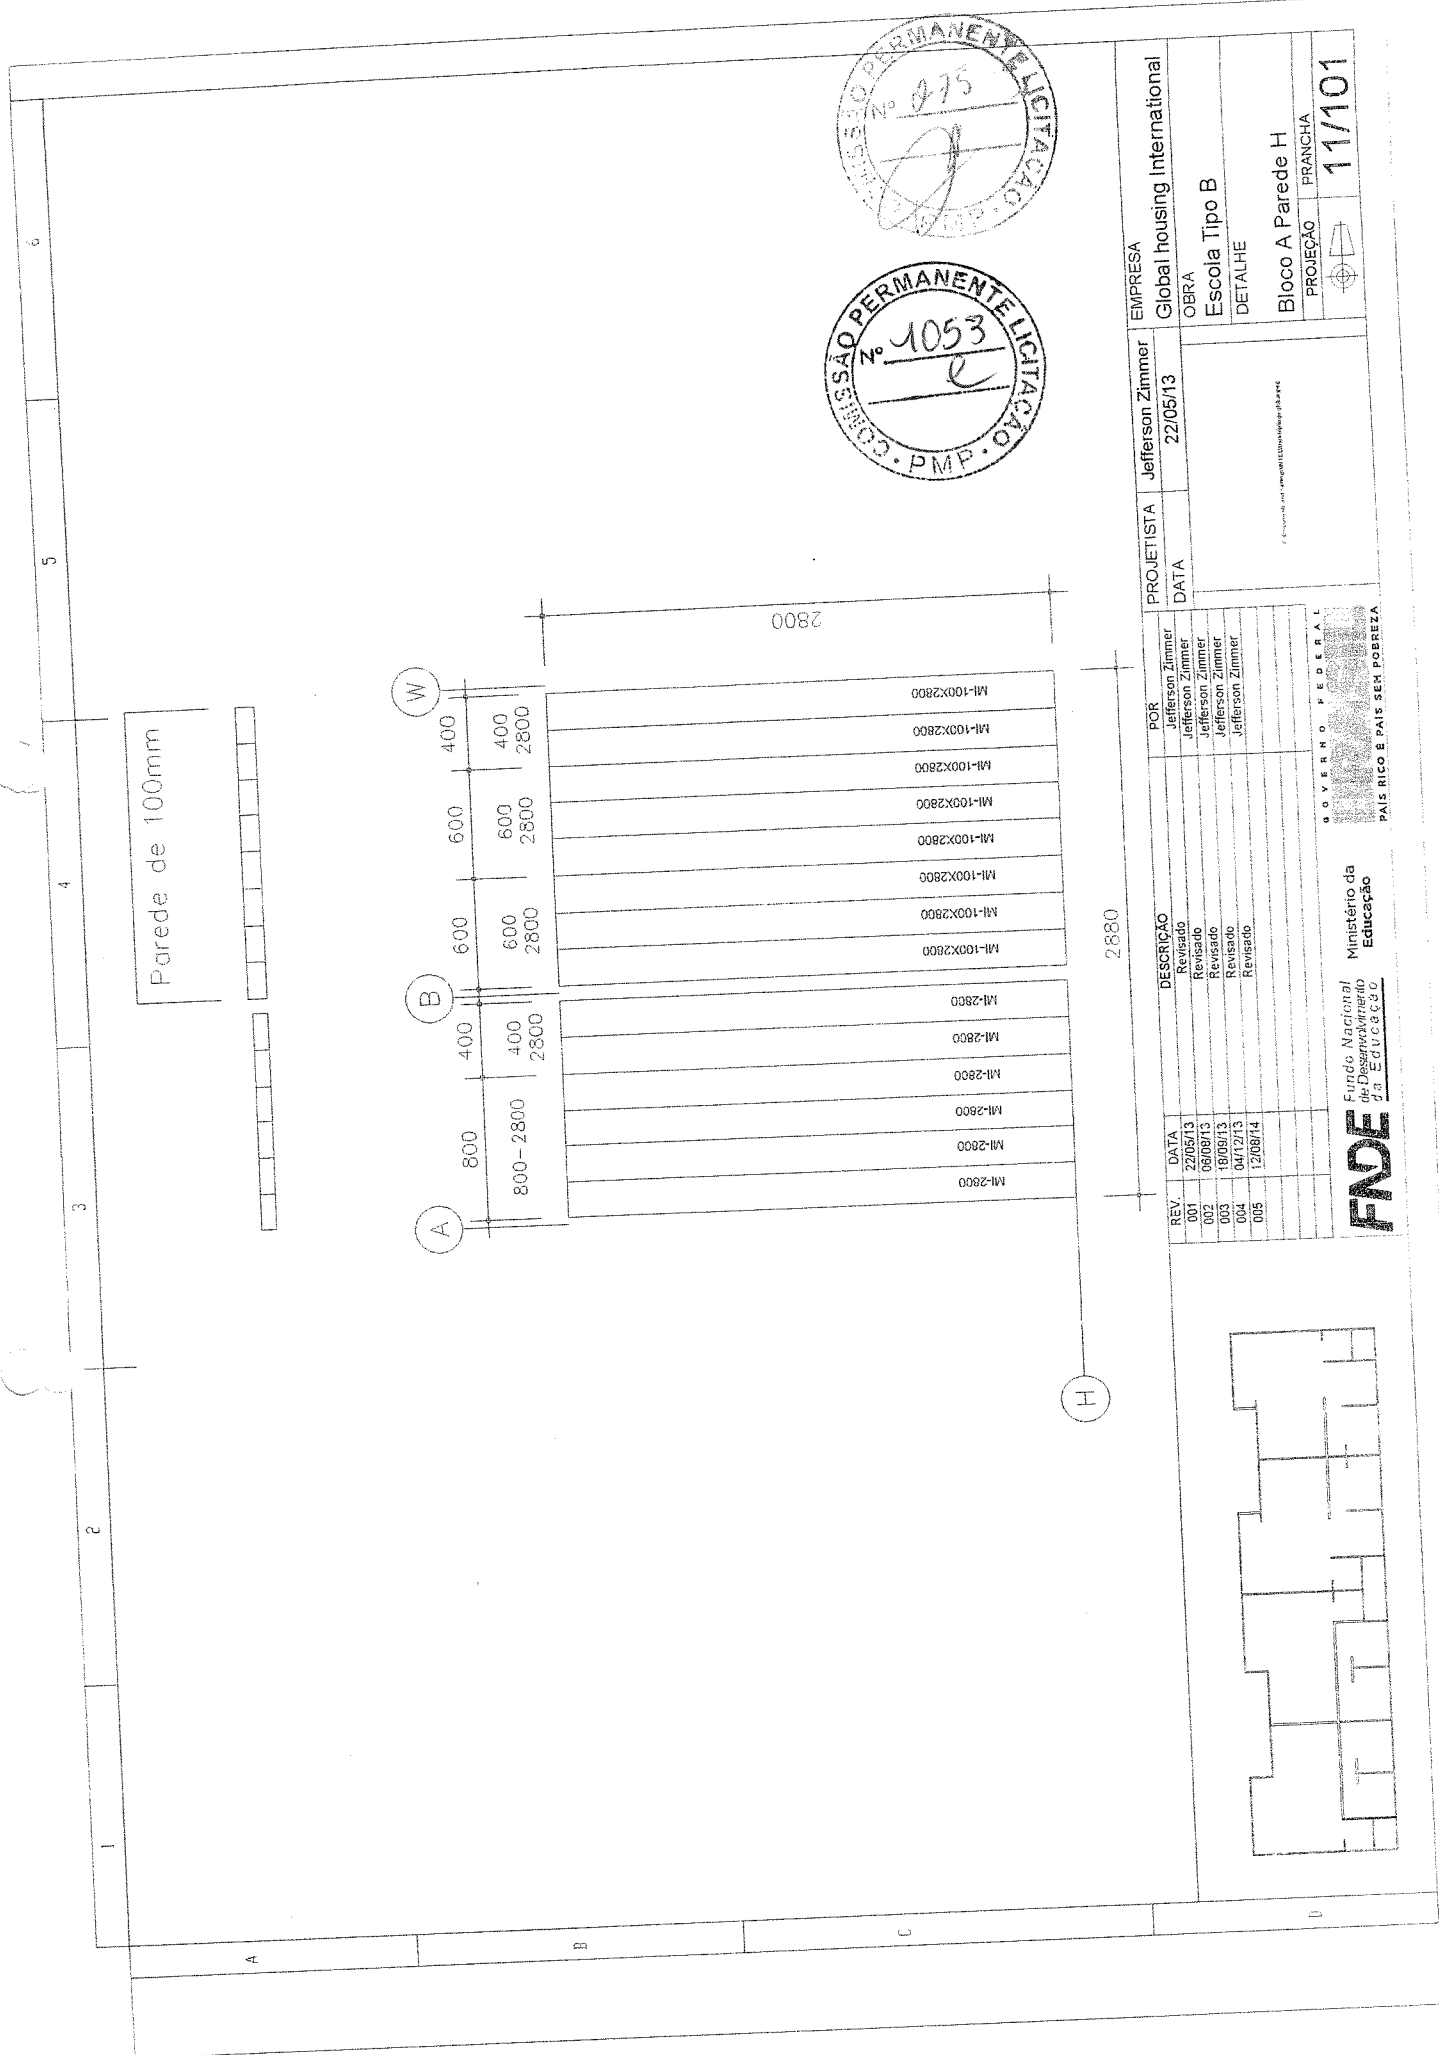


Parede de 100mm

REV.	DATA	DESCRIÇÃO	PROJ.	DATA	PROJ.	DATA
001	22/05/13	Revisado	Jefferson Zimmer	22/05/13	Jefferson Zimmer	22/05/13
002	06/09/13	Revisado	Jefferson Zimmer		Jefferson Zimmer	
003	18/09/13	Revisado	Jefferson Zimmer		Jefferson Zimmer	
004	04/12/13	Revisado	Jefferson Zimmer		Jefferson Zimmer	
005	12/08/14	Revisado	Jefferson Zimmer		Jefferson Zimmer	

2880

2800

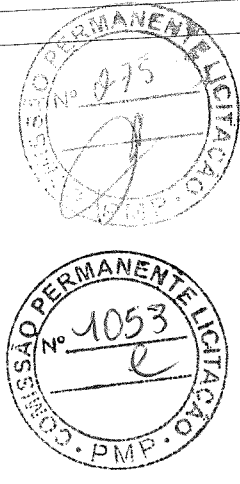

EMPRESA: Global housing International

PROJETISTA: Jefferson Zimmer

DATA: 22/05/13

OBRA: Escola Tipo B

DETALHE: Bloco A Parede H

PROJEÇÃO: PRANCHA

11/101


FNDE




Fundo Nacional de Desenvolvimento da Educação

Ministério da Educação

GOVERNO FEDERAL

PAIS RICO E PAIS SEM POBREZA

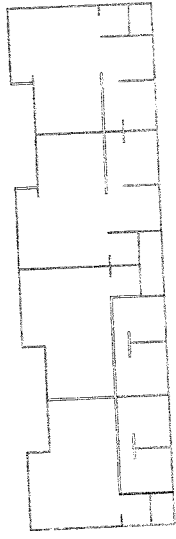

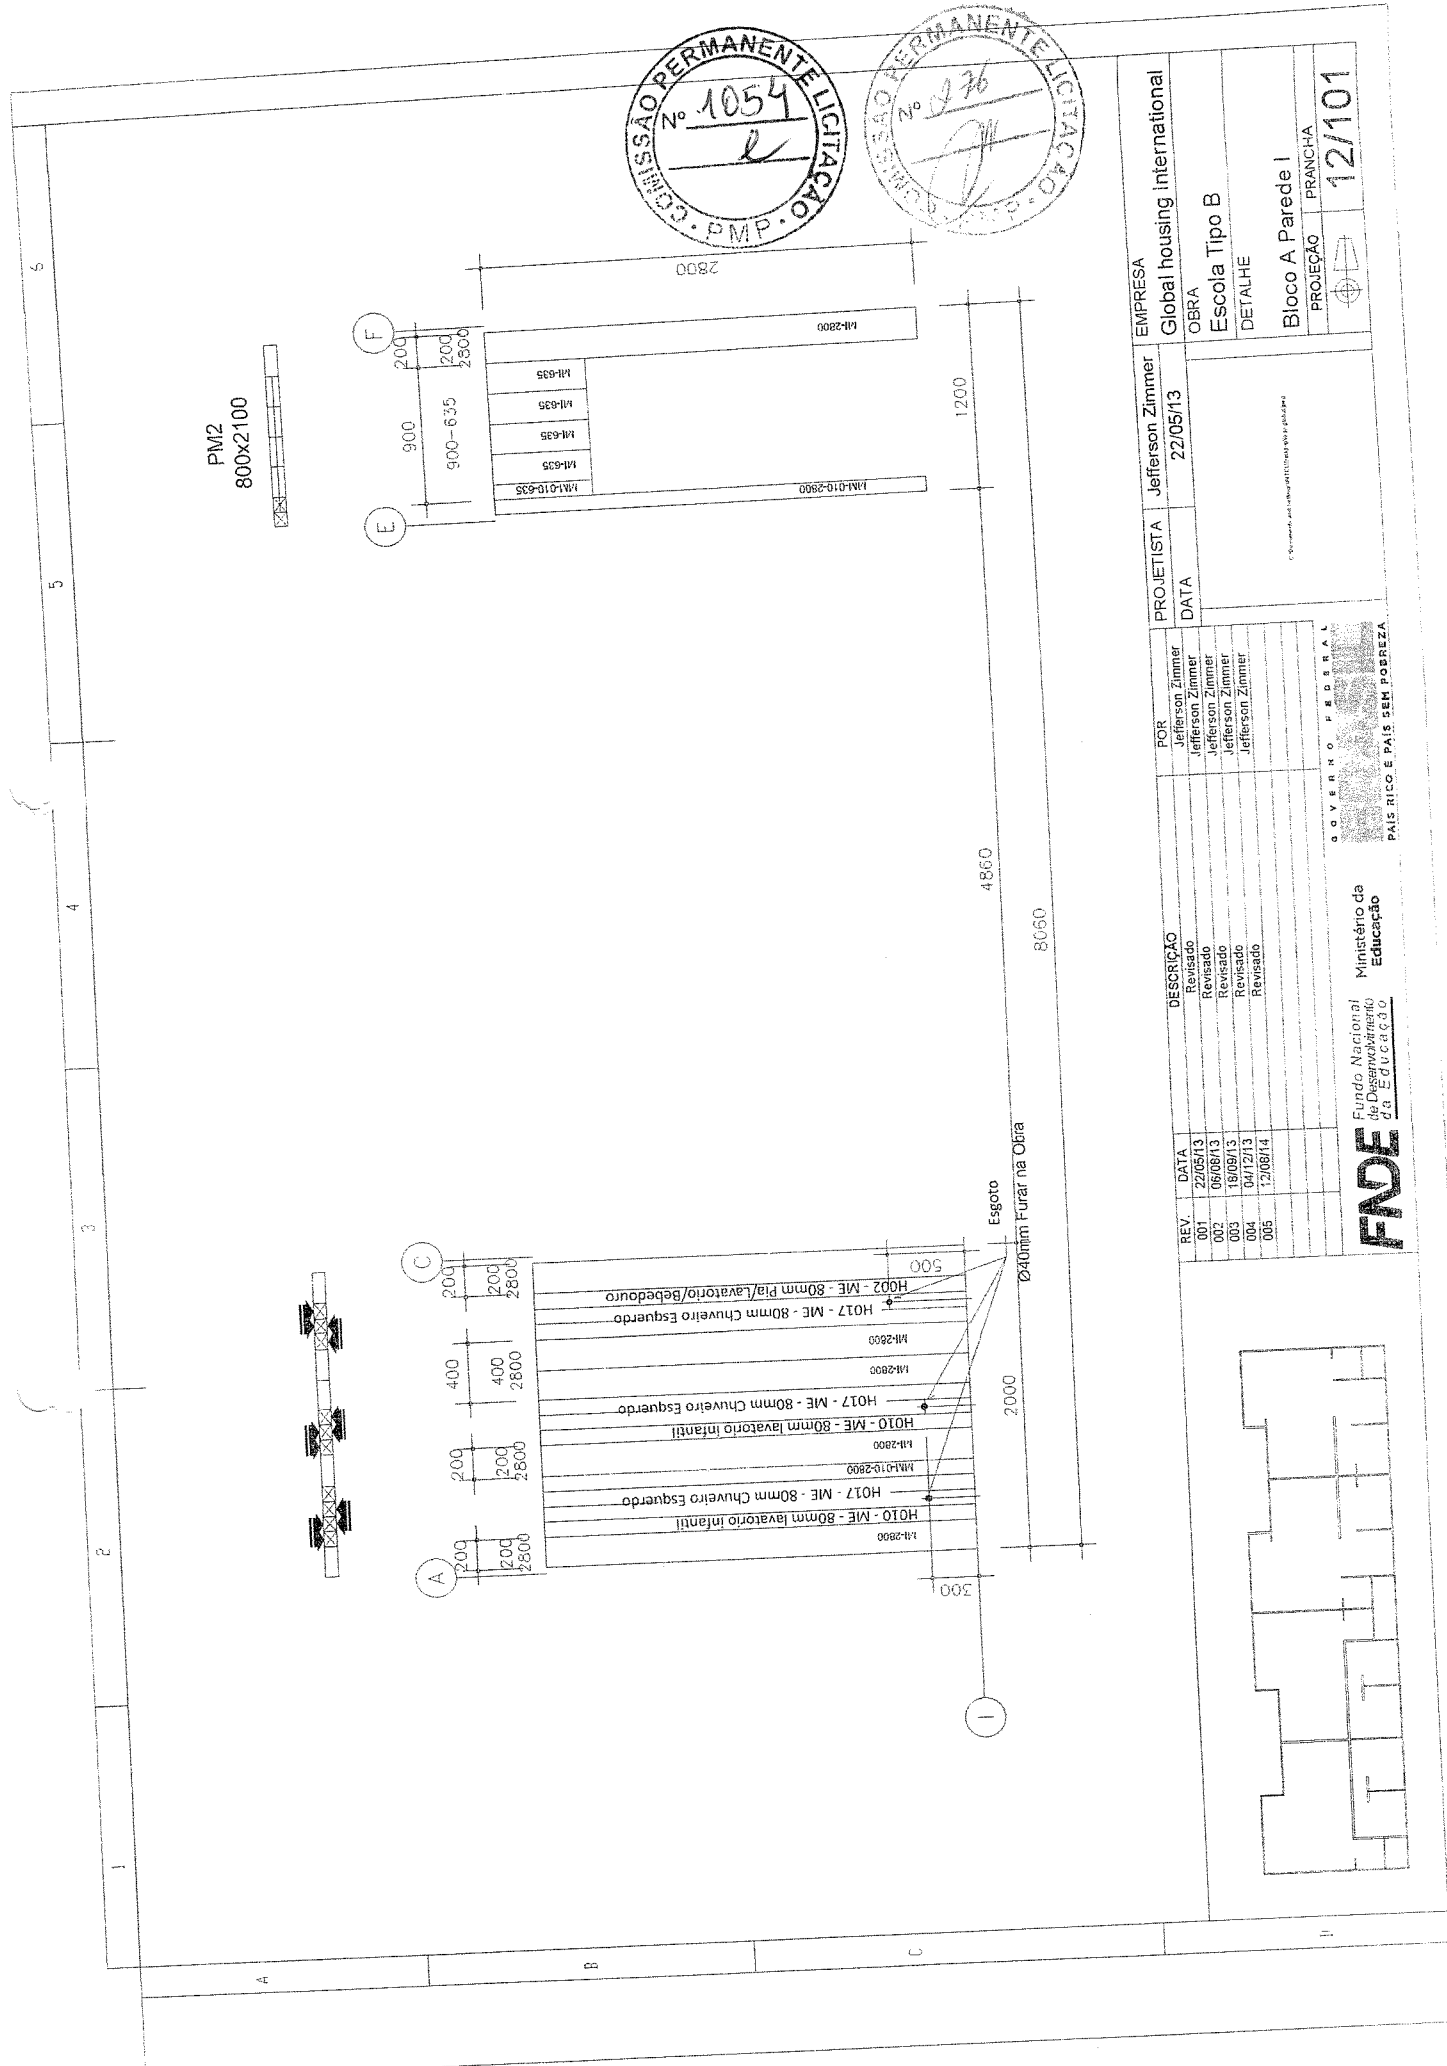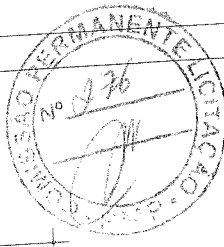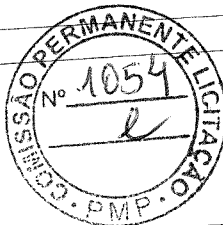


EMPRESA	Global housing internacional
PROJETISTA	Jefferson Zimmer
DATA	22/05/13
OBRA	Escola Tipo B
DETALHE	Bloco A Parede I
PROJEÇÃO	PRANCHA
	12/101


REV.	DATA	DESCRIÇÃO	FOR
001	22/05/13	Revisado	Jefferson Zimmer
002	06/08/13	Revisado	Jefferson Zimmer
003	18/09/13	Revisado	Jefferson Zimmer
004	04/12/13	Revisado	Jefferson Zimmer
005	12/08/14	Revisado	Jefferson Zimmer

FNDE



Fundo Nacional de Desenvolvimento da Educação
Ministério da Educação

GOVERNO FEDERAL
PAÍS RICO E PAÍS SEM POBREZA

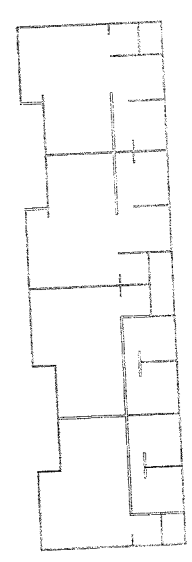

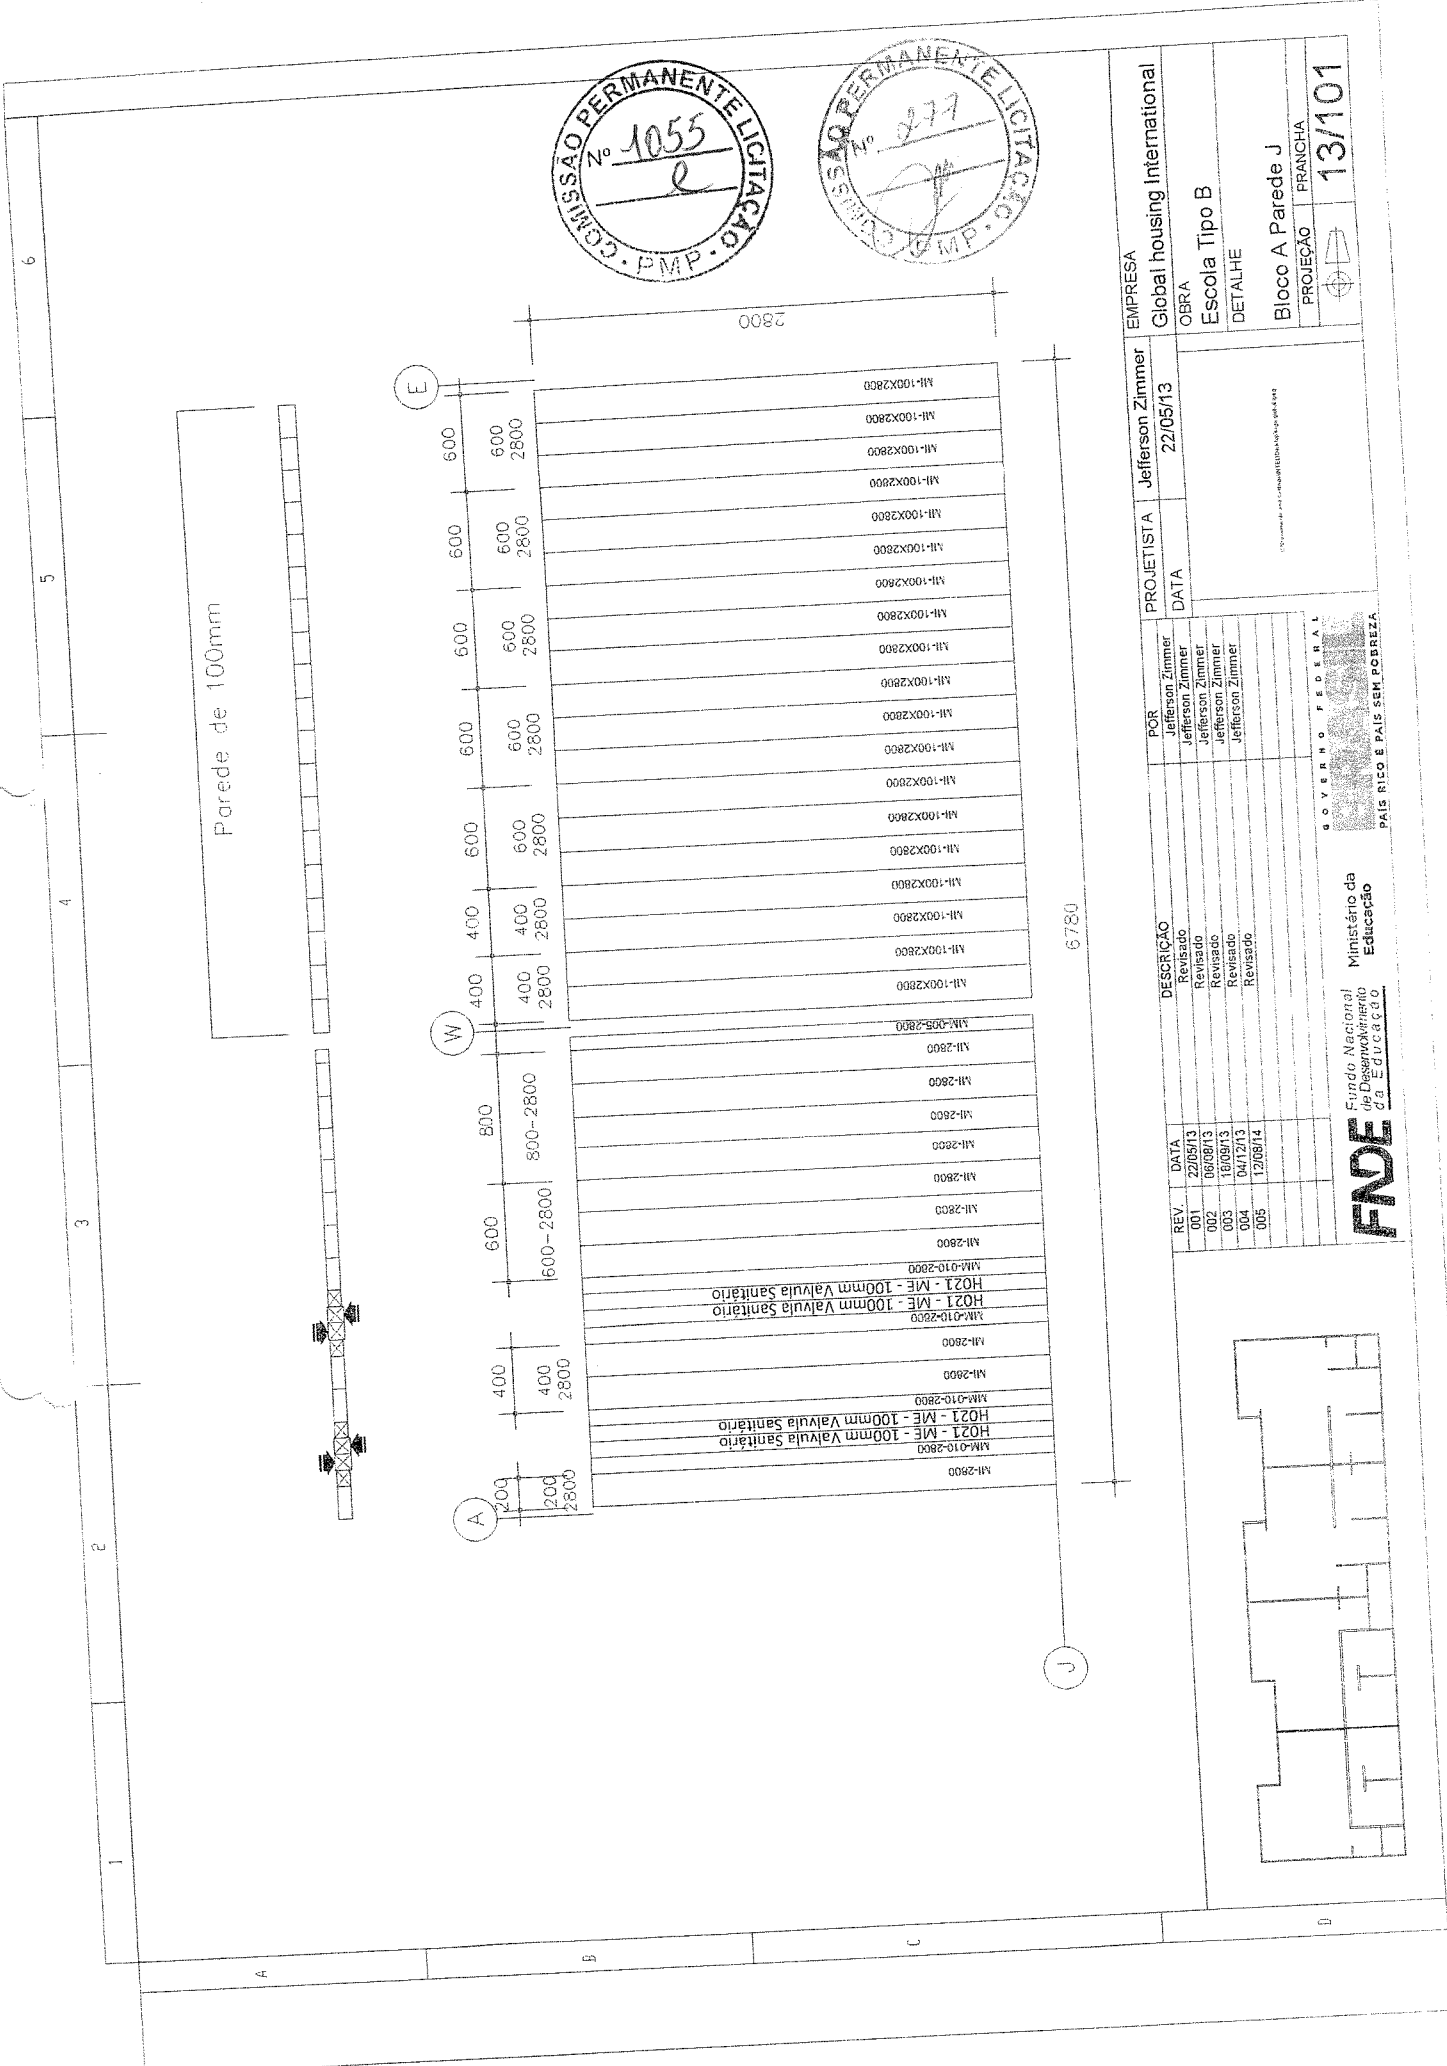

Parede de 100mm

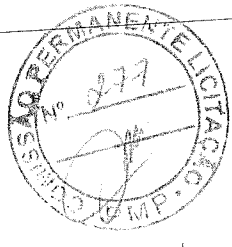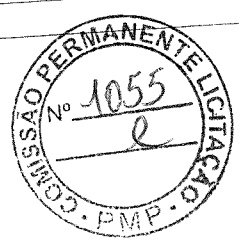


REV.	DATA	DESCRIÇÃO	POB
001	22/05/13	Revisado	Jefferson Zimmer
002	06/08/13	Revisado	Jefferson Zimmer
003	10/09/13	Revisado	Jefferson Zimmer
004	04/12/13	Revisado	Jefferson Zimmer
005	12/08/14	Revisado	Jefferson Zimmer



EMPRESA	Global housing International
OBRA	Escola Tipo B
PROJEÇÃO	DETALHE
FRANCHA	Bloco A Parede J
	13/101

PROJETISTA	Jefferson Zimmer	DATA	22/05/13
GOVERNO FEDERAL	Fundo Nacional de Desenvolvimento da Educação Ministério da Educação PAÍS RICO E PAÍS SEM POBREZA		

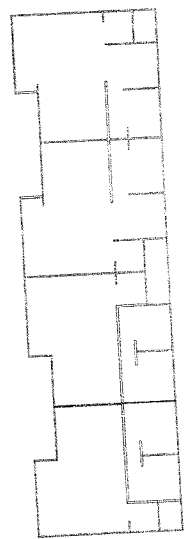

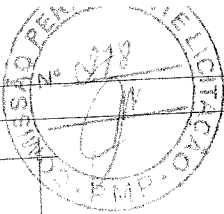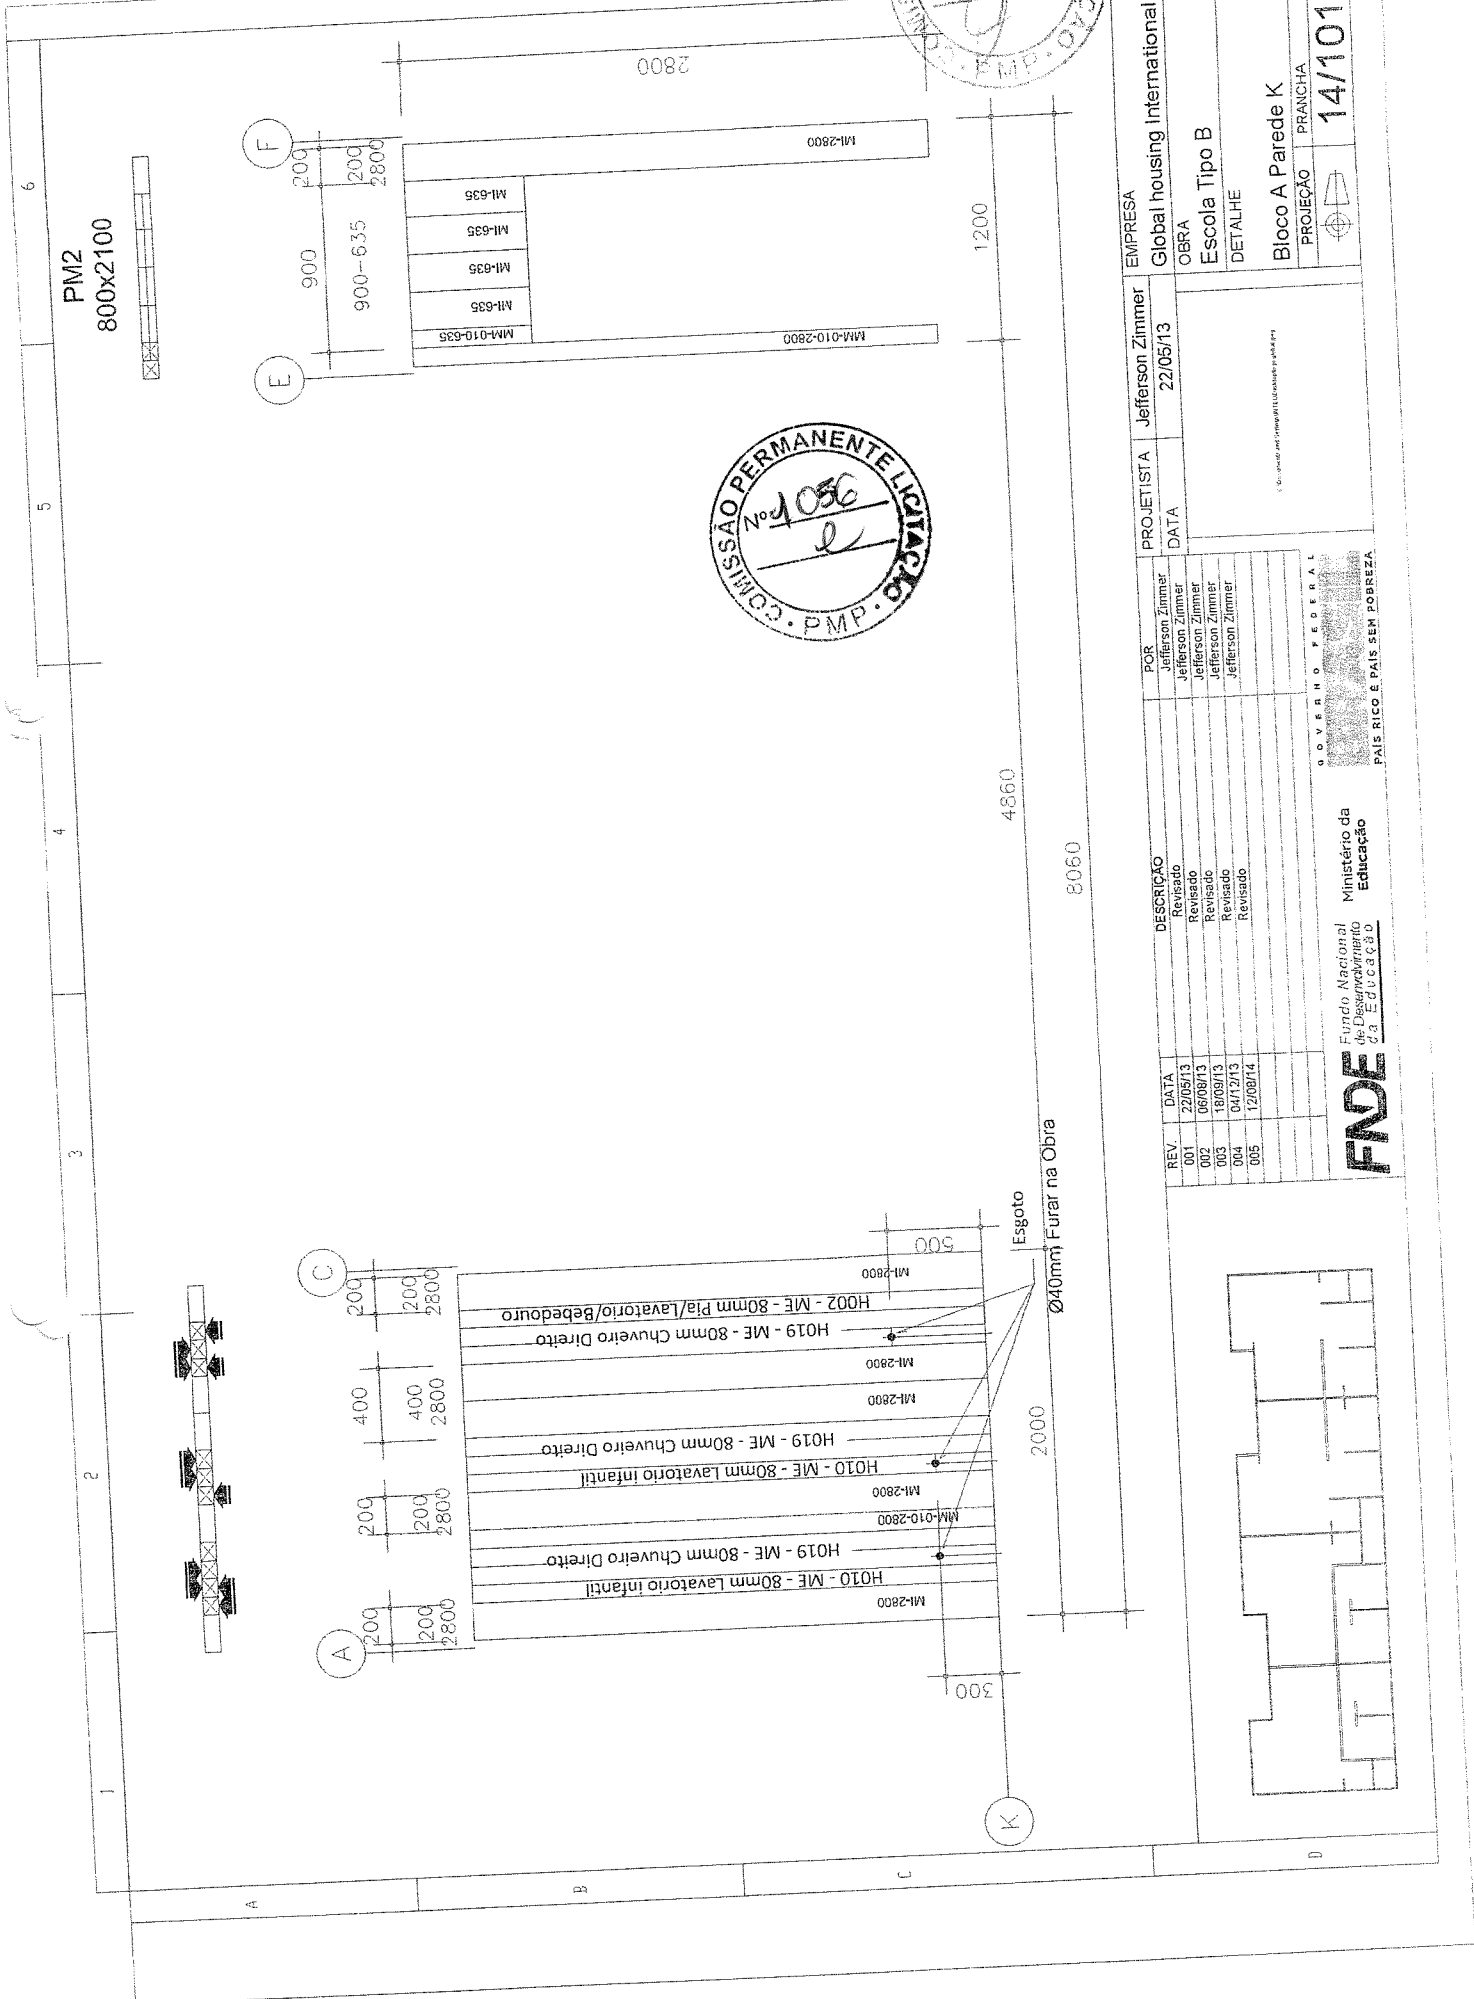


REV.	DATA	DESCRIÇÃO	POR	PROJETISTA	EMPRESA
001	22/05/13	Revisado	Jefferson Zimmer	Jefferson Zimmer	Global housing International
002	06/09/13	Revisado	Jefferson Zimmer		
003	18/09/13	Revisado	Jefferson Zimmer		
004	04/12/13	Revisado	Jefferson Zimmer		
005	12/08/14	Revisado	Jefferson Zimmer		

PROJETO	ESCALA	PRANCHA
Bloco A Parede K	14/101	



GOVERNO FEDERAL	Ministério da Educação
FUNDO NACIONAL DE DESENVOLVIMENTO EDUCACIONAL	FNDE
PAIS RICO E PAIS SEM POBREZA	





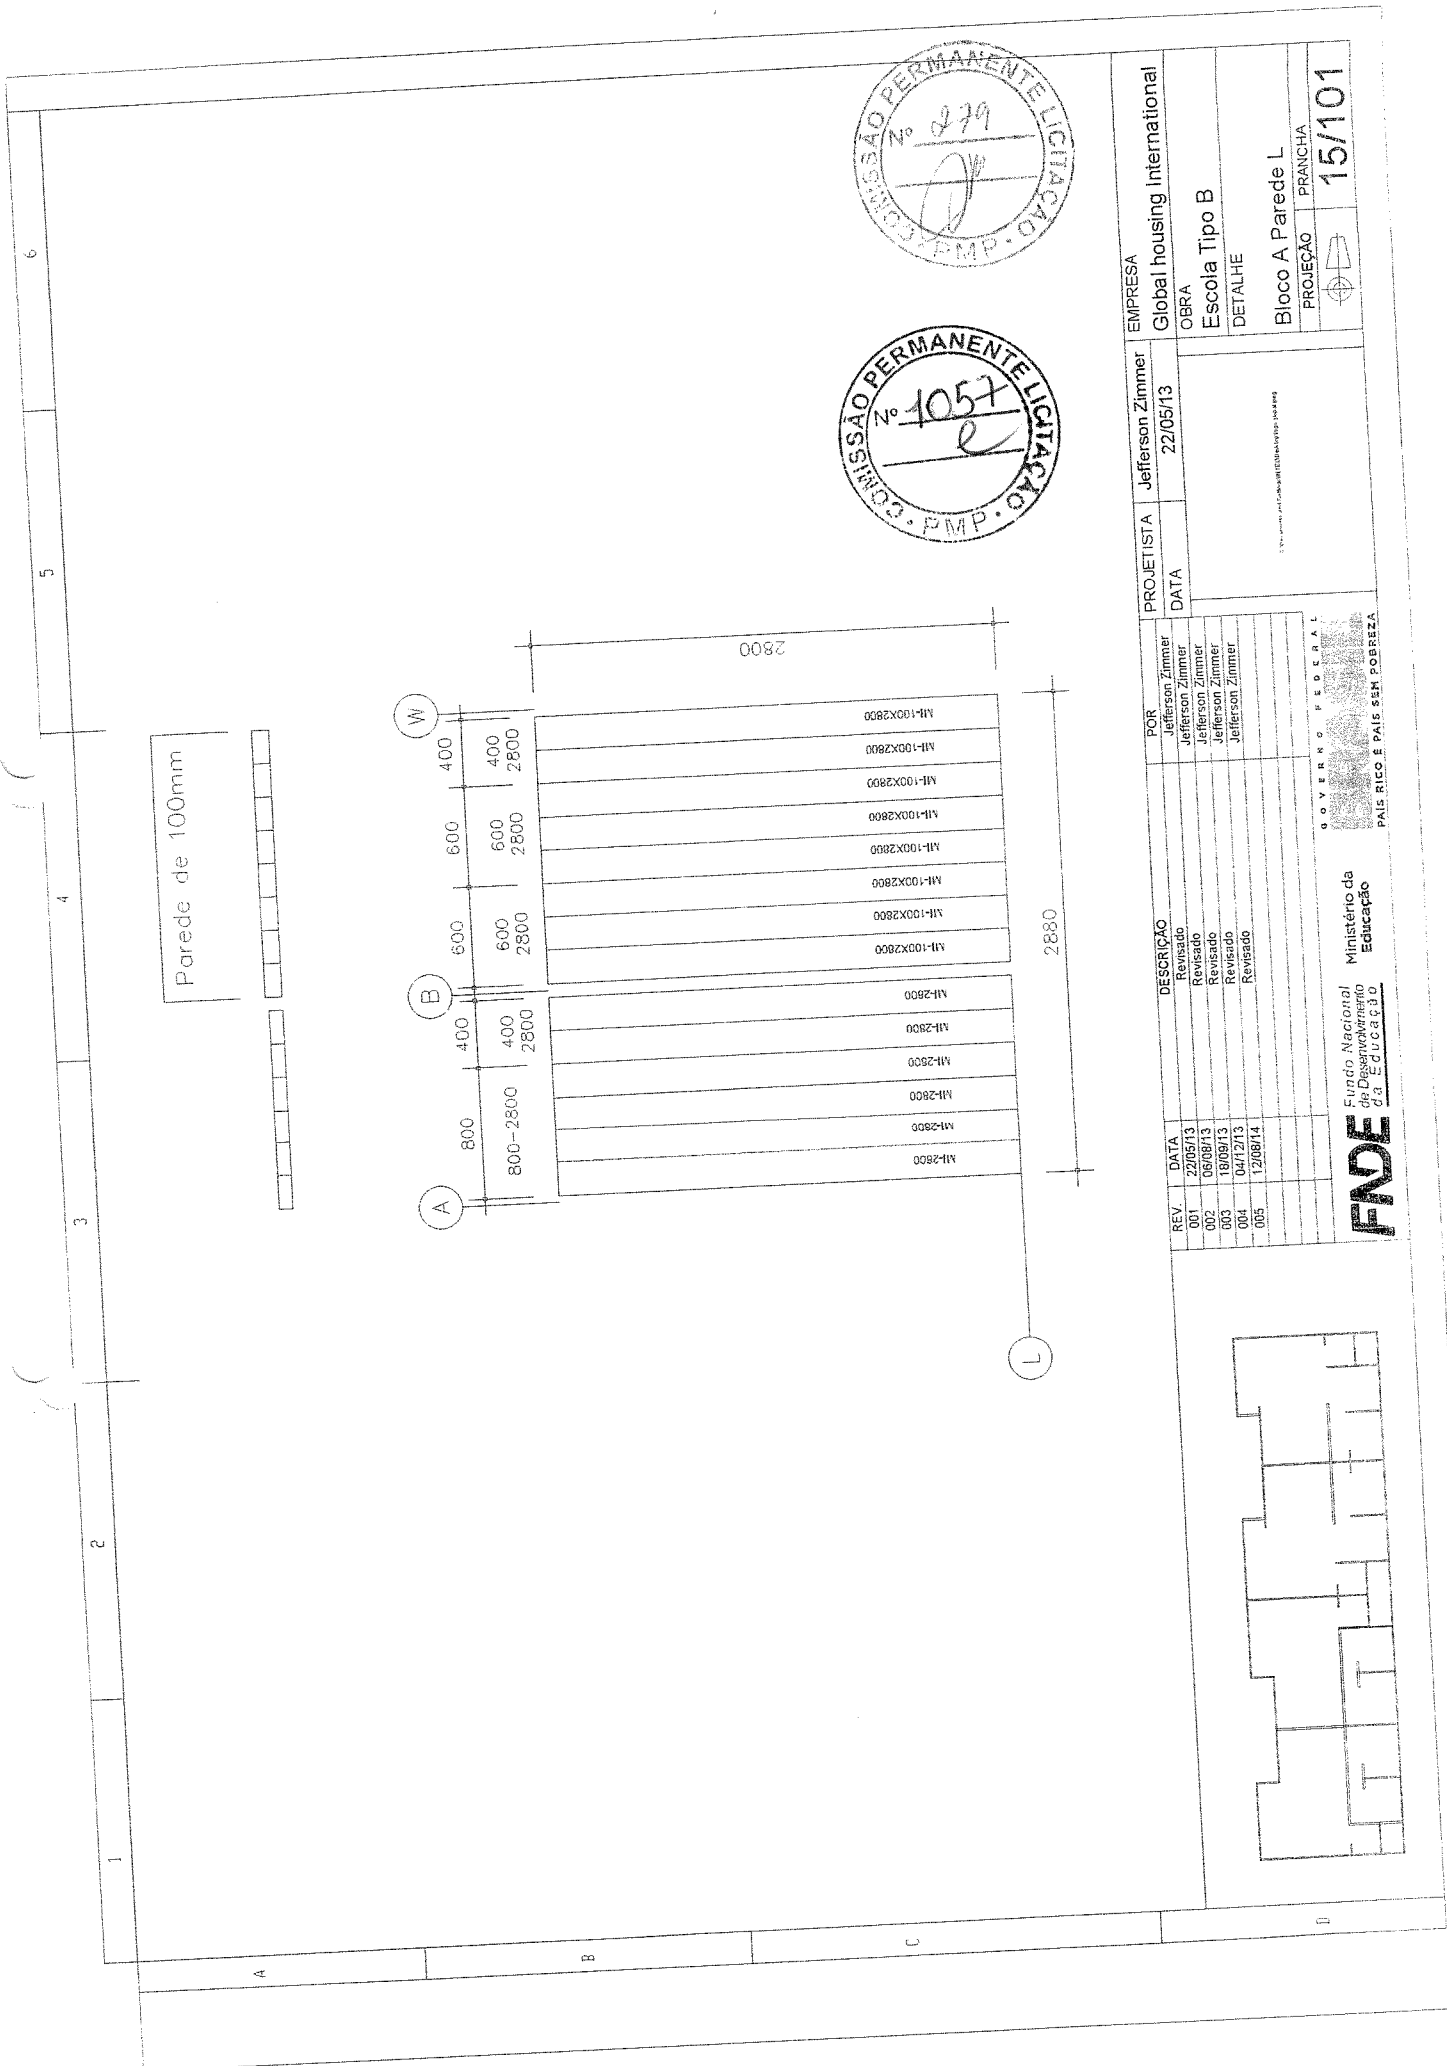


Parede de 100mm

REV.	DATA	DESCRIÇÃO	POR
001	22/05/13	Revisado	Jefferson Zimmer
002	06/09/13	Revisado	Jefferson Zimmer
003	19/09/13	Revisado	Jefferson Zimmer
004	04/12/13	Revisado	Jefferson Zimmer
005	12/08/14	Revisado	Jefferson Zimmer

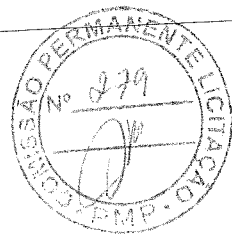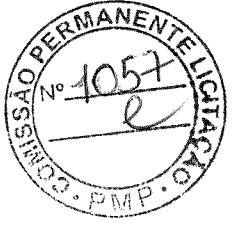


EMPRESA Global housing International		PROJETISTA Jefferson Zimmer	DATA 22/05/13
OBRA Escola Tipo B		PRANCHA 15/101	
DETALHE Bloco A Parede L		PROJEÇÃO	
<p>FUNDO NACIONAL DE DESENVOLVIMENTO DA EDUCAÇÃO</p> <p>FINE</p> <p>GOVERNO FEDERAL</p> <p>Ministério da Educação</p> <p>PAIS RICO E PAIS SEM POBREZA</p>			

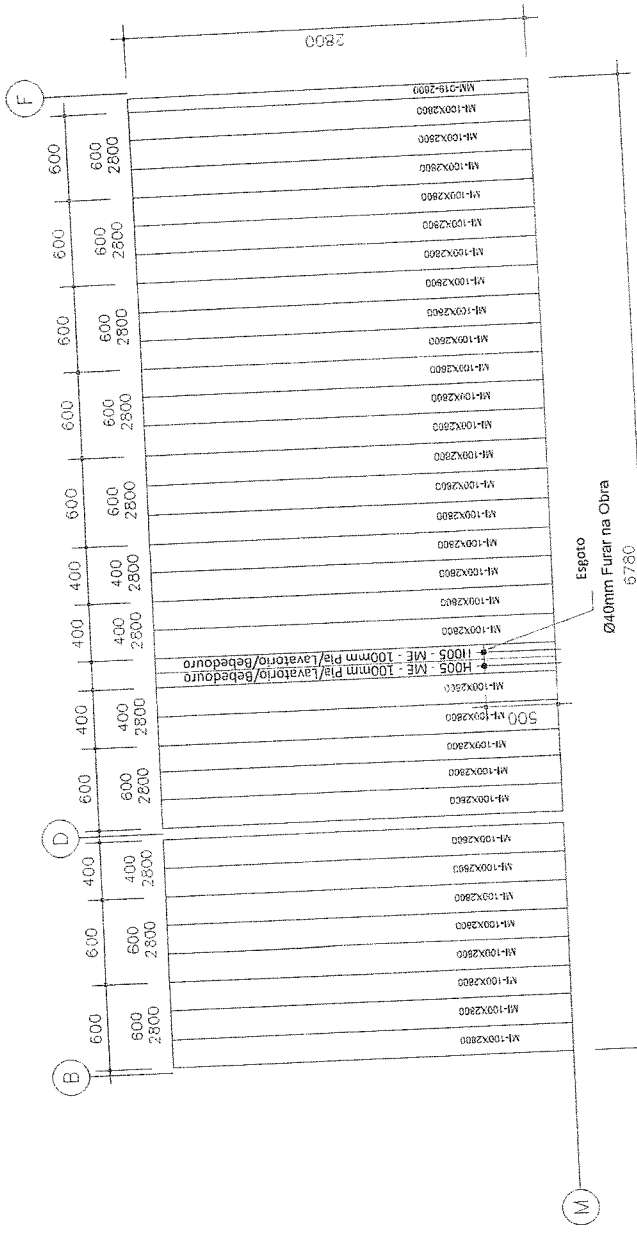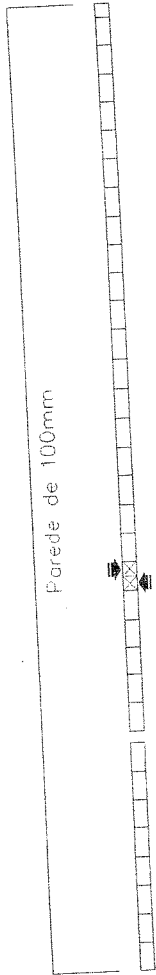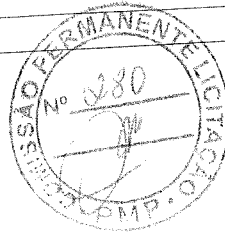


EMPRESA		Global housing internacional	
PROJETISTA		Jefferson Zimmer	
DATA		22/05/13	
OBRA		Escola Tipo B	
DETALHE		Bloco A Parede M	
PROJEÇÃO		FRANCHA	
PRANCHA		16/101	

REV	DATA	DESCRIÇÃO	POR
001	22/05/13	Revisado	Jefferson Zimmer
002	06/08/13	Revisado	Jefferson Zimmer
003	19/09/13	Revisado	Jefferson Zimmer
004	04/12/13	Revisado	Jefferson Zimmer
005	12/08/14	Revisado	Jefferson Zimmer

FUNDO NACIONAL DE DESENVOLVIMENTO DA EDUCAÇÃO	
FND E PAÍS SEM POBREZA	

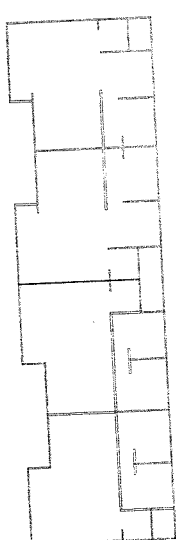

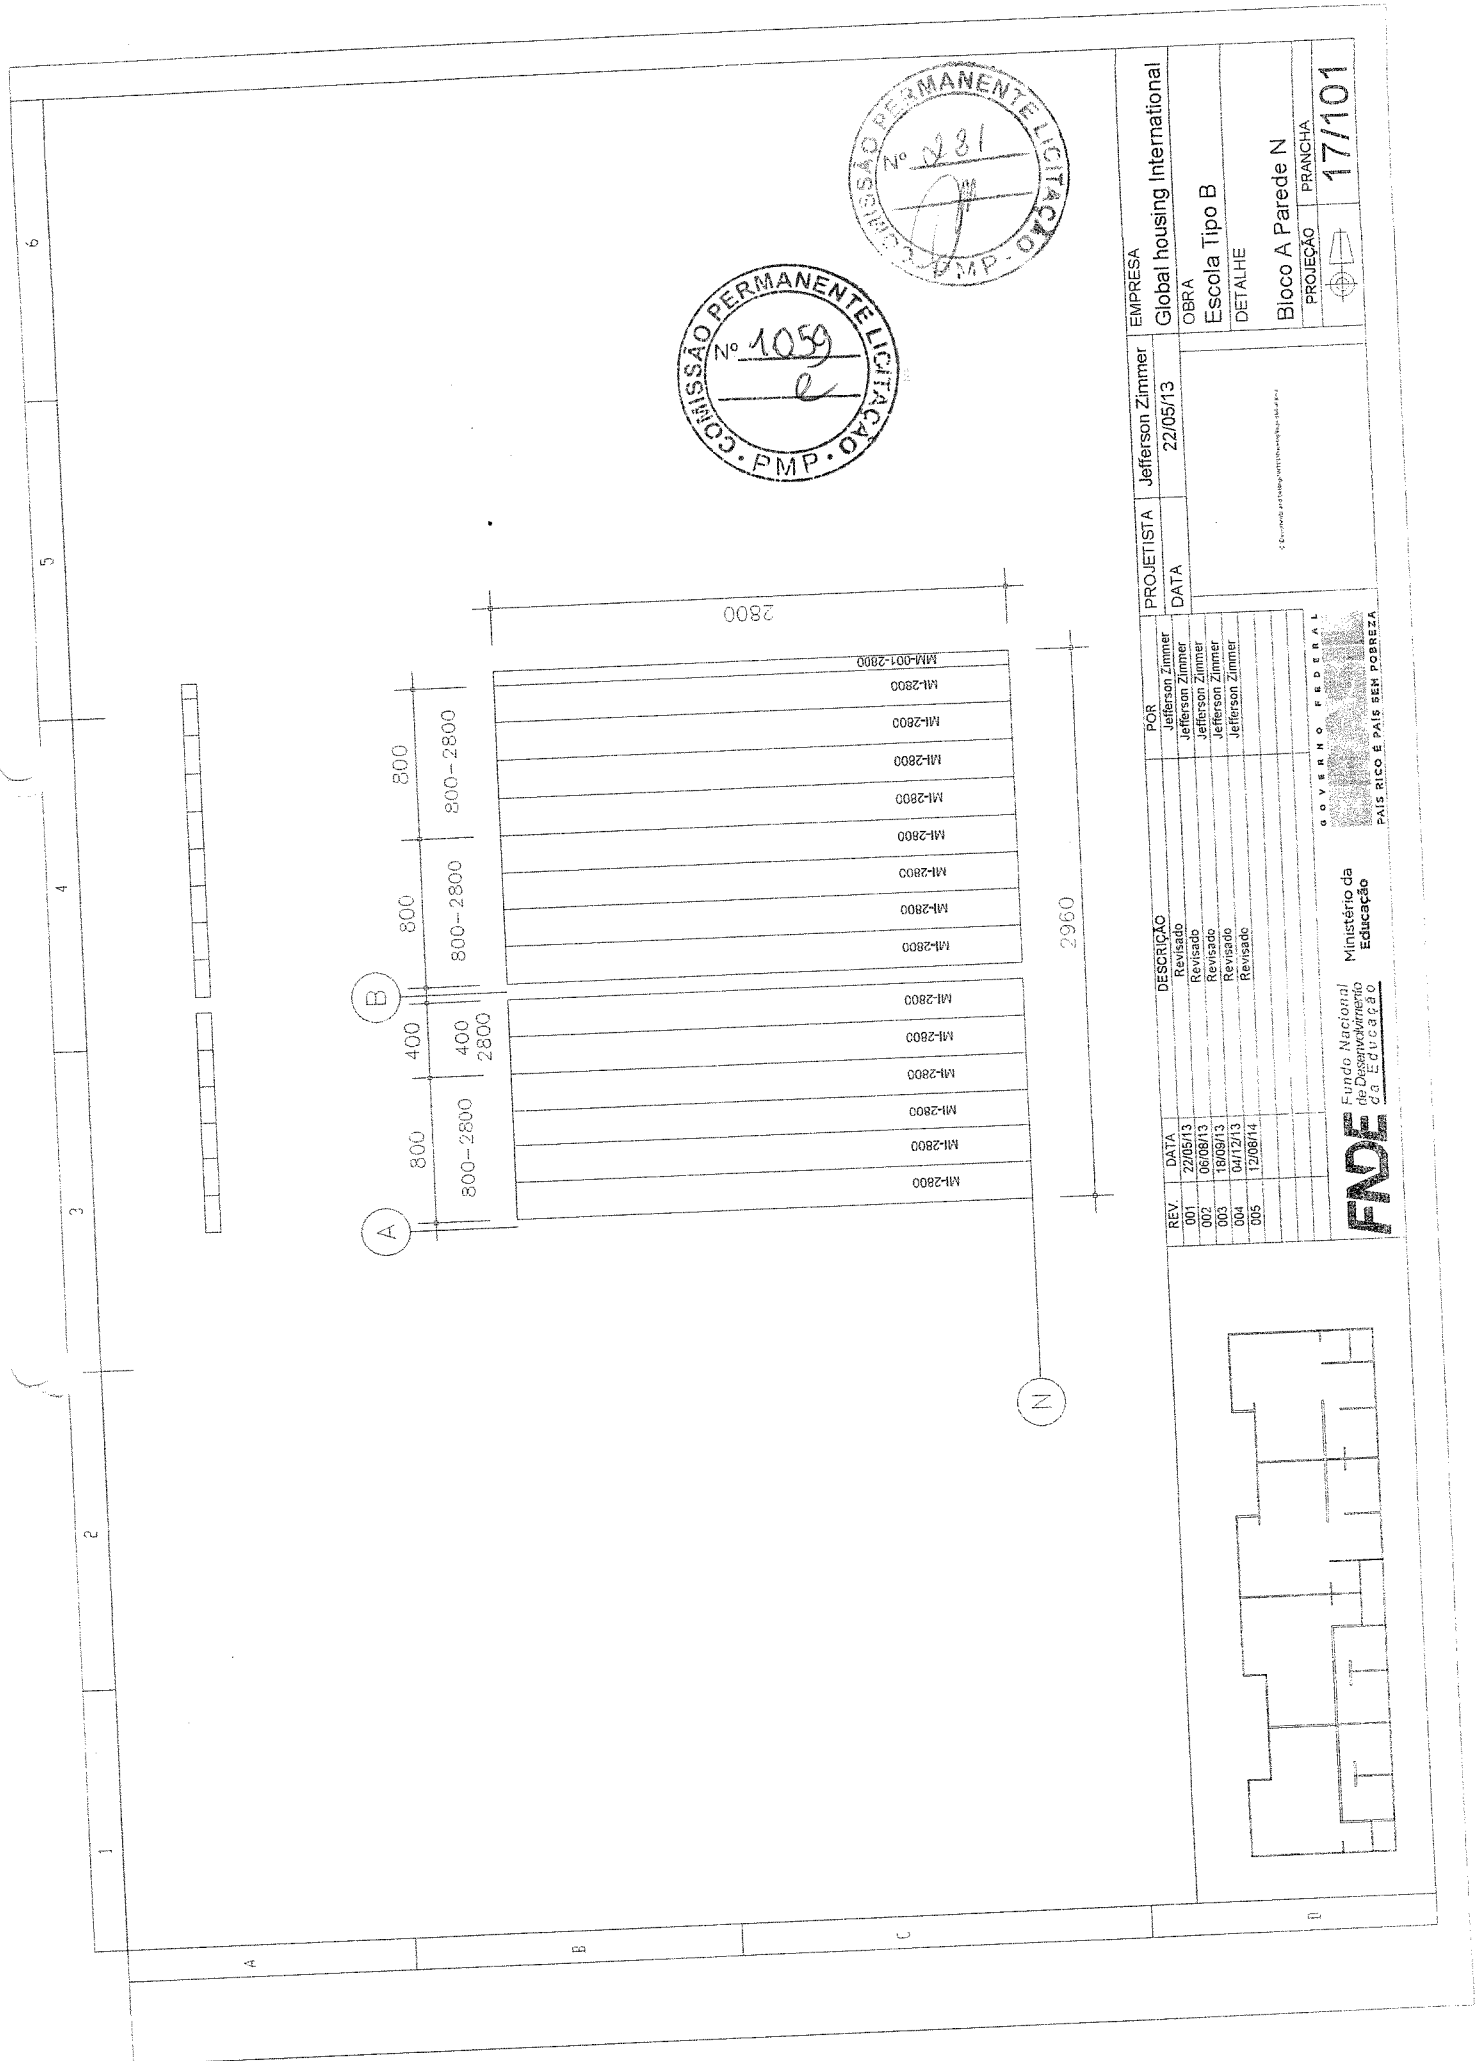





REV.	DATA	DESCRIÇÃO	PROJ.
001	22/05/13	Revisado	Jefferson Zimmer
002	06/09/13	Revisado	Jefferson Zimmer
003	18/09/13	Revisado	Jefferson Zimmer
004	04/12/13	Revisado	Jefferson Zimmer
005	12/08/14	Revisado	Jefferson Zimmer

EMPRESA	Global housing International
PROJETISTA	Jefferson Zimmer
DATA	22/05/13
OBRA	Escola Tipo B
DETALHE	DETALHE
PROJEÇÃO	Bloco A Parede N
PRANCHA	17/101


FADE
 Fundo Nacional de Desenvolvimento da Educação
 C.B. EDUC. 310




GOVERNO FEDERAL
 Ministério da Educação
 PAÍS RICO E PAÍS SEM POBREZA

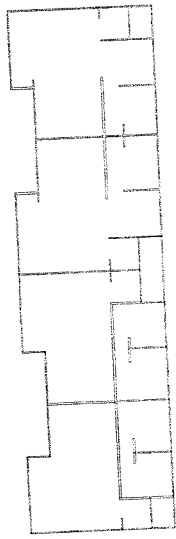

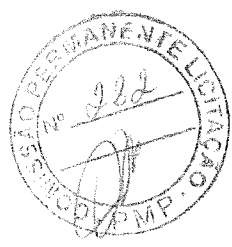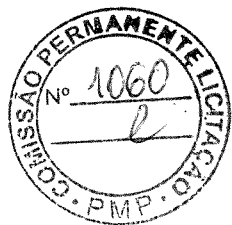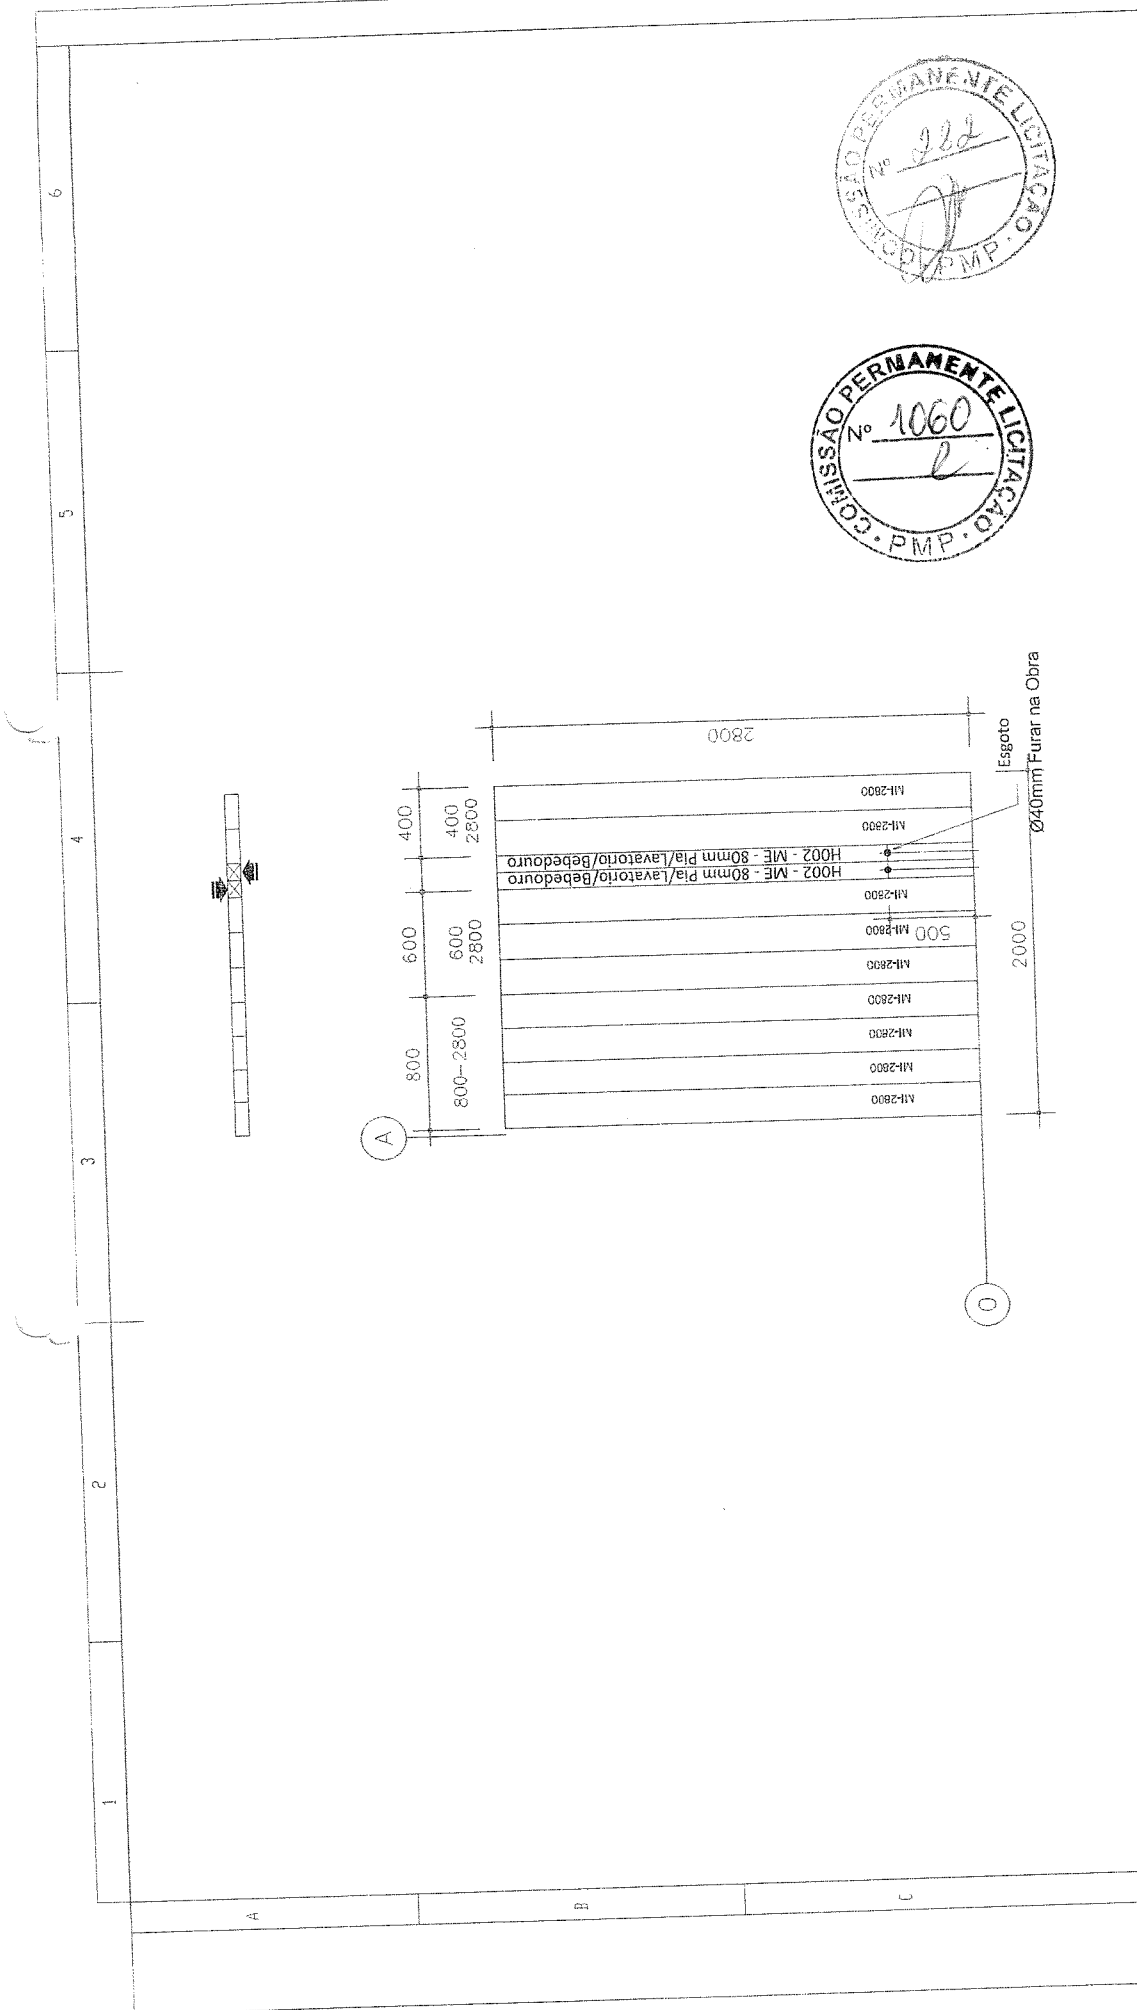

PROJETO: Escola Tipo B DETALHE: Bloco A Parede O		EMPRESA: Global housing International
PROJETADE: Jefferson Zimmer	DATA: 22/05/13	PROJETADE: Jefferson Zimmer
GOVERNO FEDERAL Ministério da Educação Fundo Nacional de Desenvolvimento da Educação		
PAÍS RICO E PAÍS SEM POBREZA		
PROJEÇÃO: PRANCHA 18/101		
REV. DATA 001 22/05/13 002 06/08/13 003 18/09/13 004 04/11/13 005 12/08/14	DESCRIÇÃO Revisado Revisado Revisado Revisado Revisado	POR Jefferson Zimmer Jefferson Zimmer Jefferson Zimmer Jefferson Zimmer Jefferson Zimmer

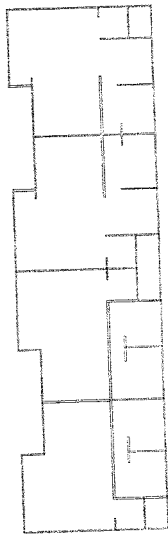

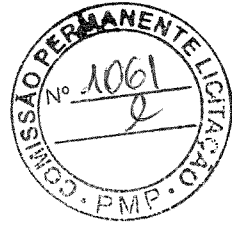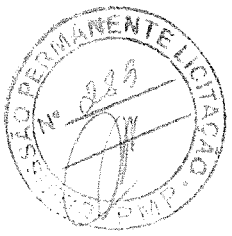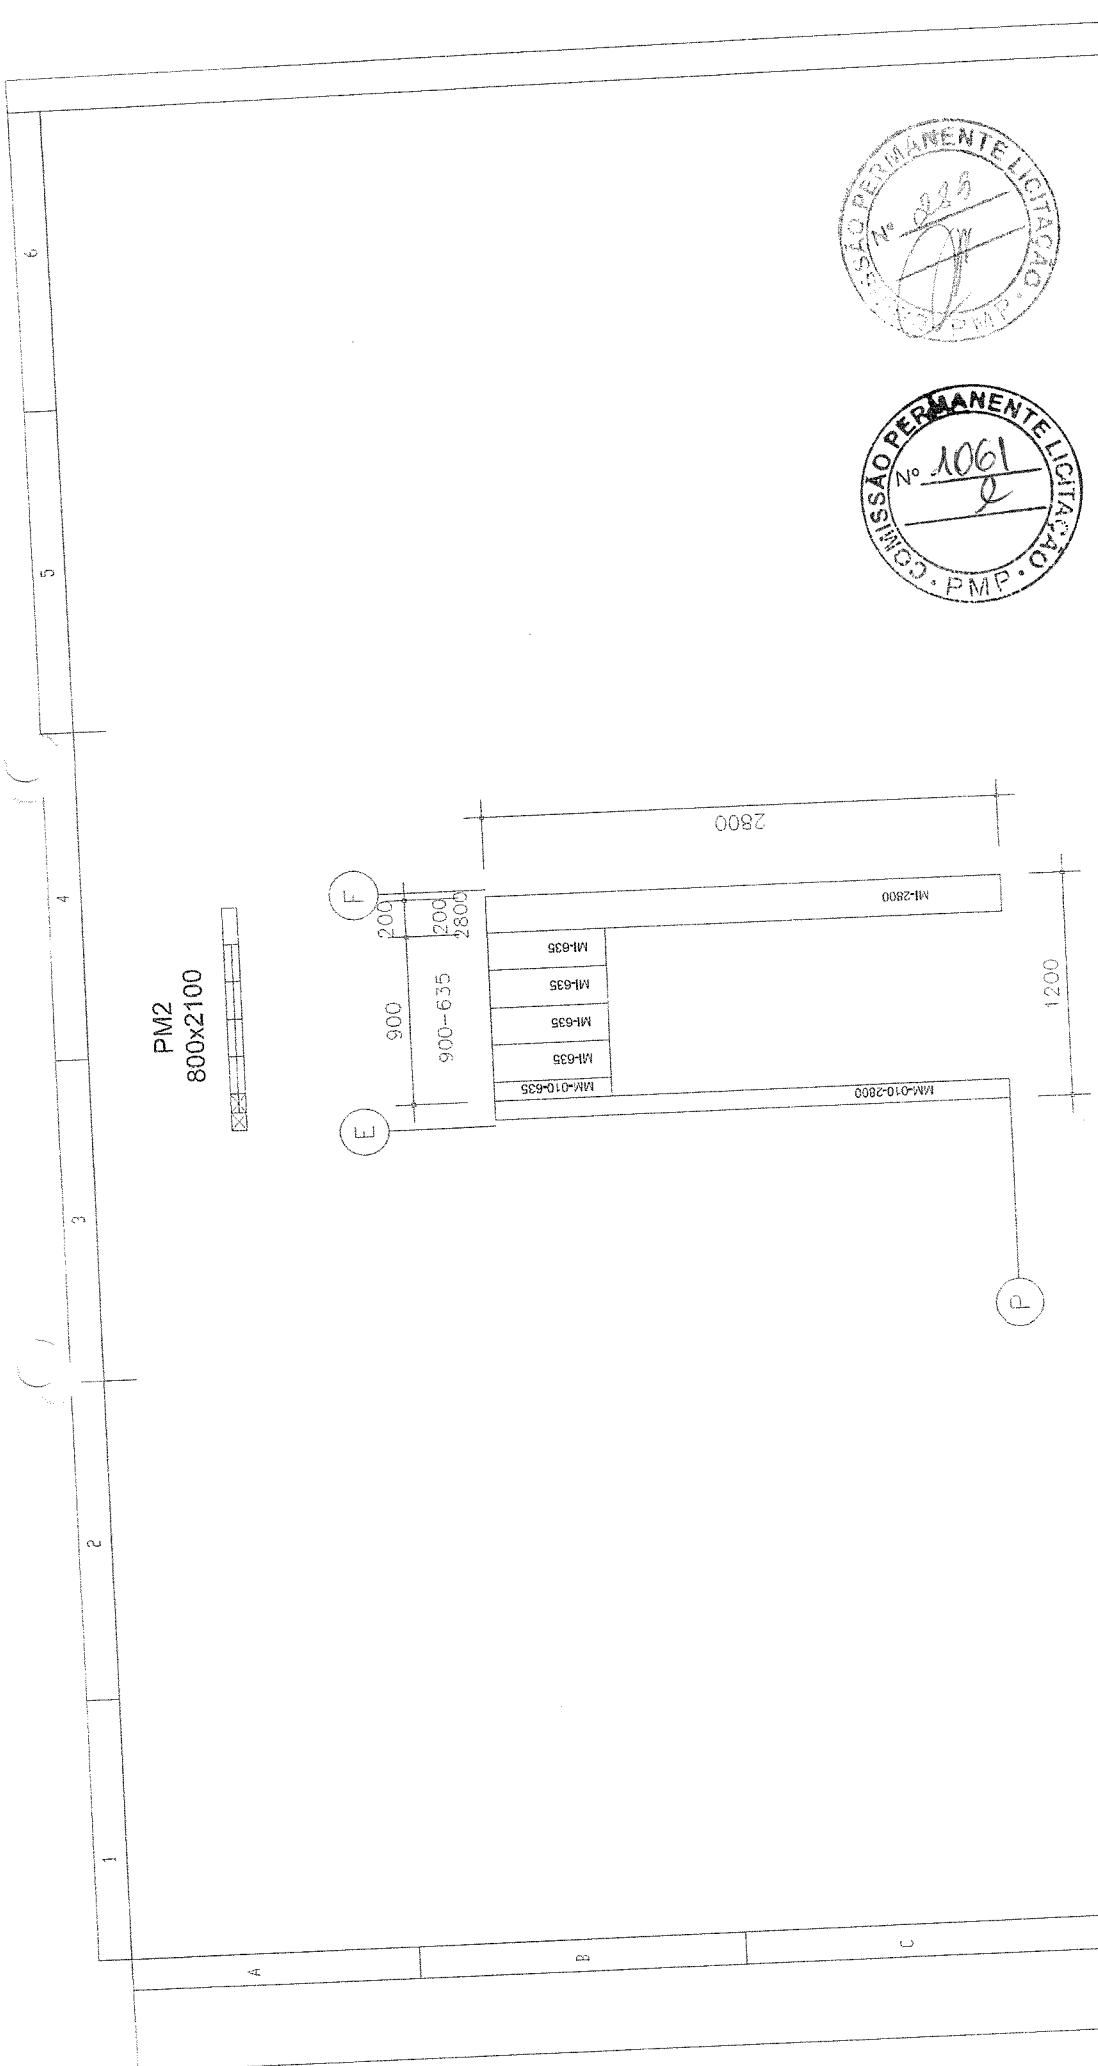

EMPRESA
Global housing International

OBRA
Escola Tipo B

DETALHE
Bloco A Parede P

PROJEÇÃO
PRANCHA
19/101

PROJETISTA
Jefferson Zimmer

DATA
22/05/13


BOB
Jefferson Zimmer
Jefferson Zimmer
Jefferson Zimmer
Jefferson Zimmer




GOVERNO FEDERAL
PAIS RICO E PAIS SEM POBREZA

REV.	DATA	DESCRIÇÃO
001	22/05/13	Revisado
002	06/08/13	Revisado
003	18/09/13	Revisado
004	04/12/13	Revisado
005	12/08/14	Revisado

FUNDO NACIONAL DE DESENVOLVIMENTO DA EDUCAÇÃO

Ministério da Educação



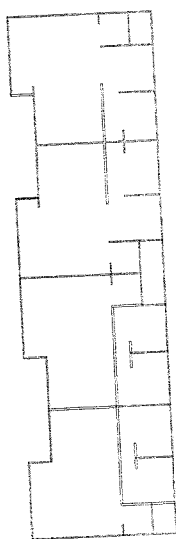


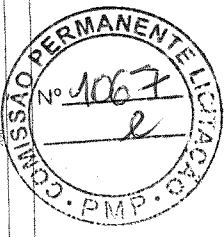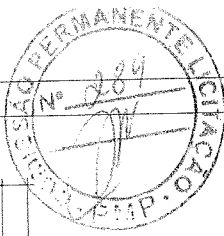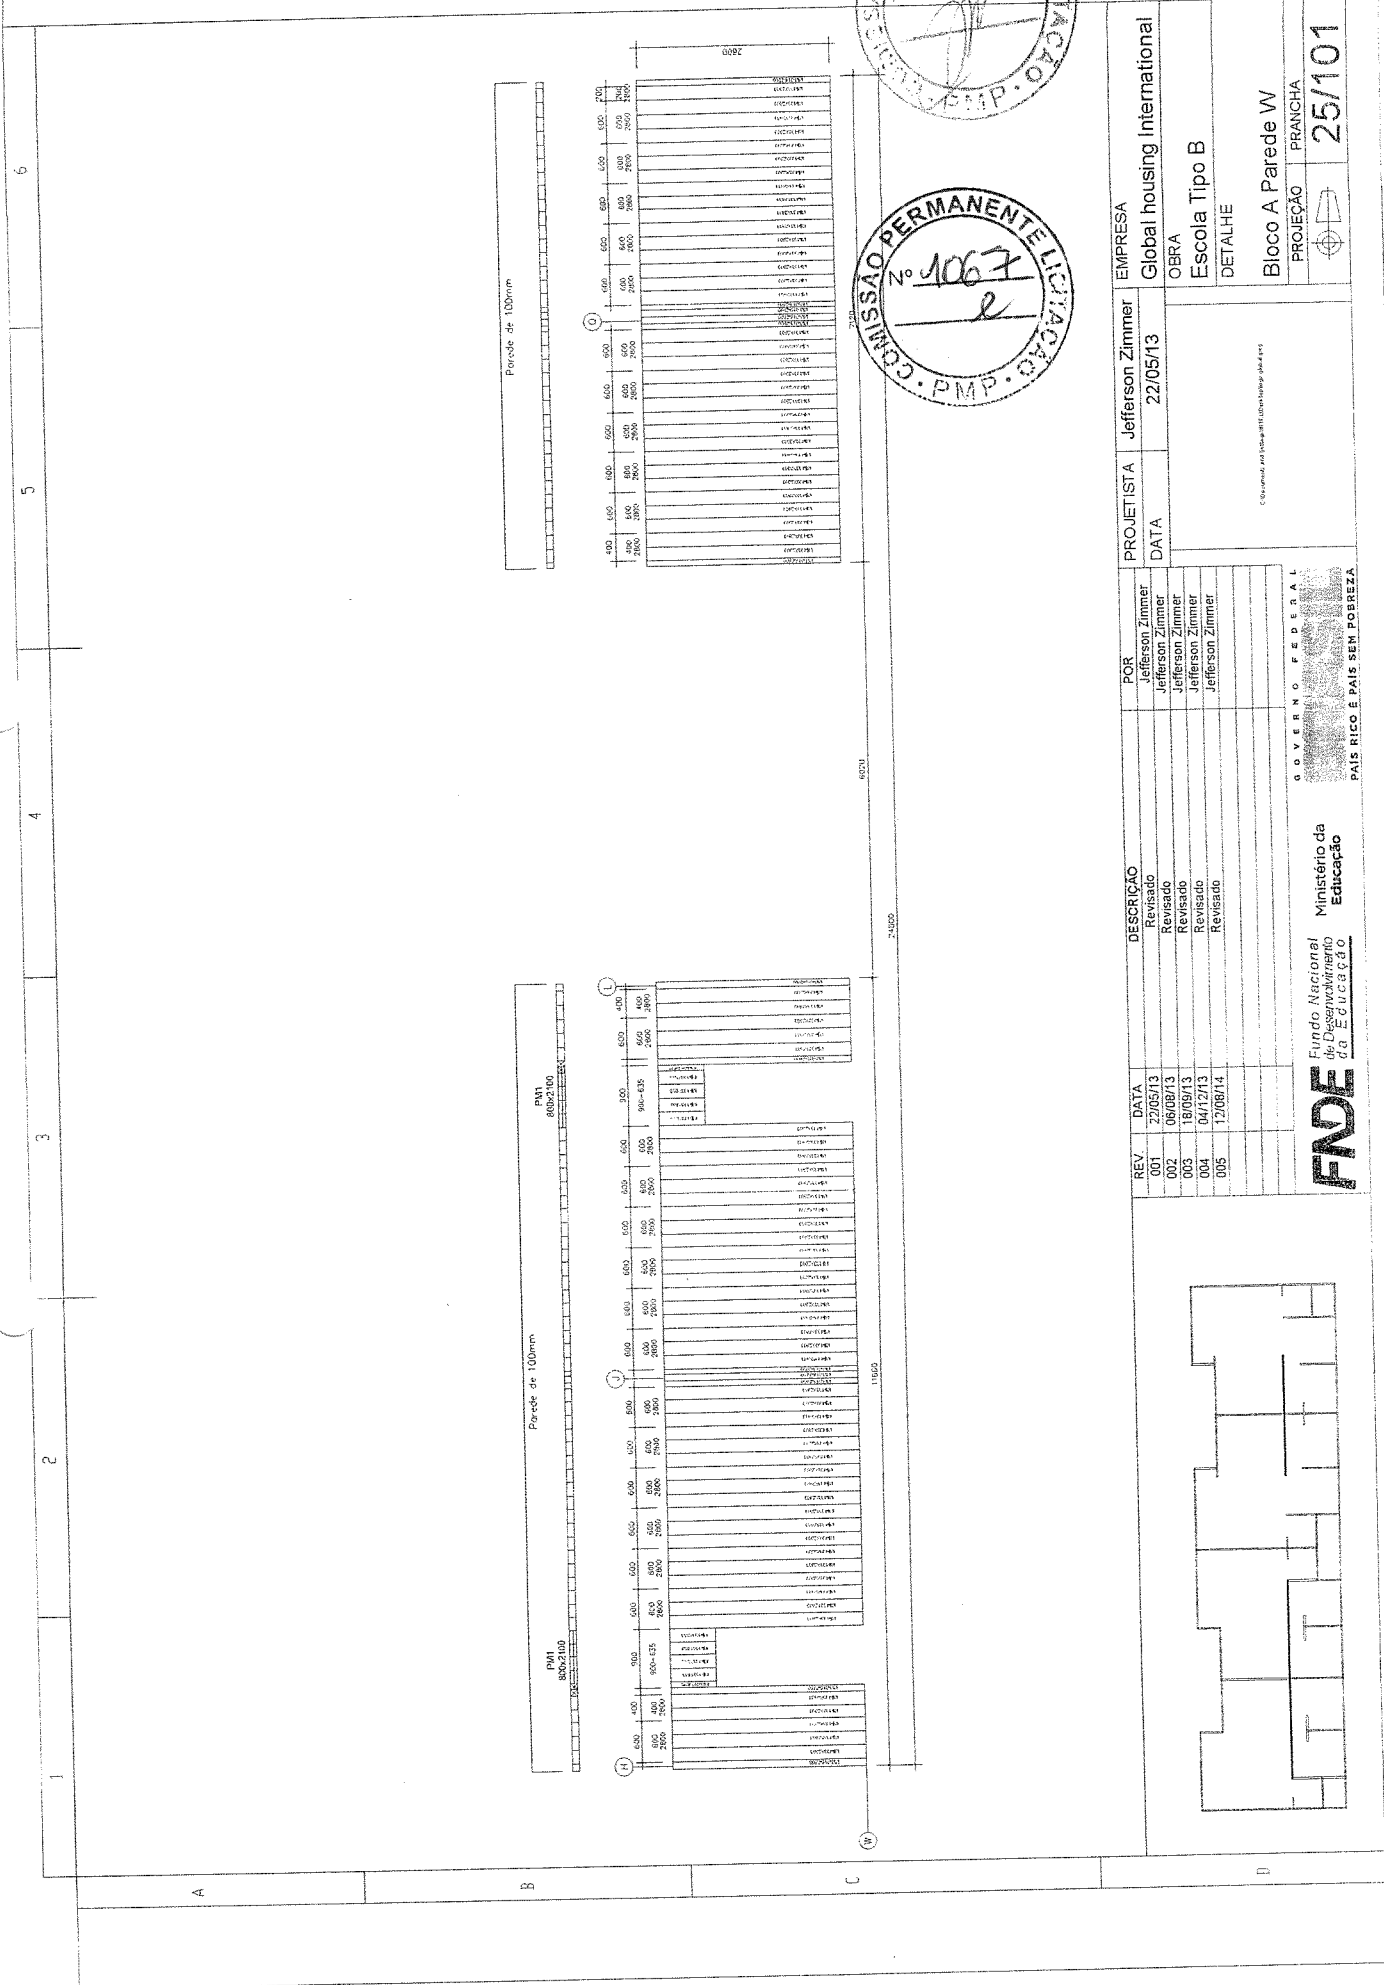




PROJETISTA	Jefferson Zimmer	EMPRESA	Global housing international
DATA	22/05/13	OBRA	Escola Tipo B
		DETALHE	Bloco A Parede W
		PROJEÇÃO	PRANCHA
			25/101

GOVERNO FEDERAL
Ministério da Educação
FUNDO NACIONAL DE DESENVOLVIMENTO DA EDUCAÇÃO

PAIS RICO E PAIS SEM POBREZA

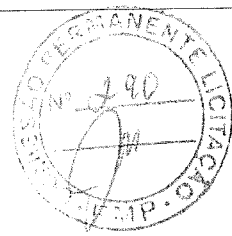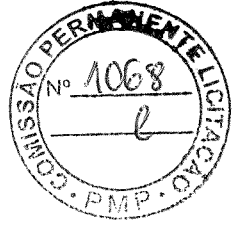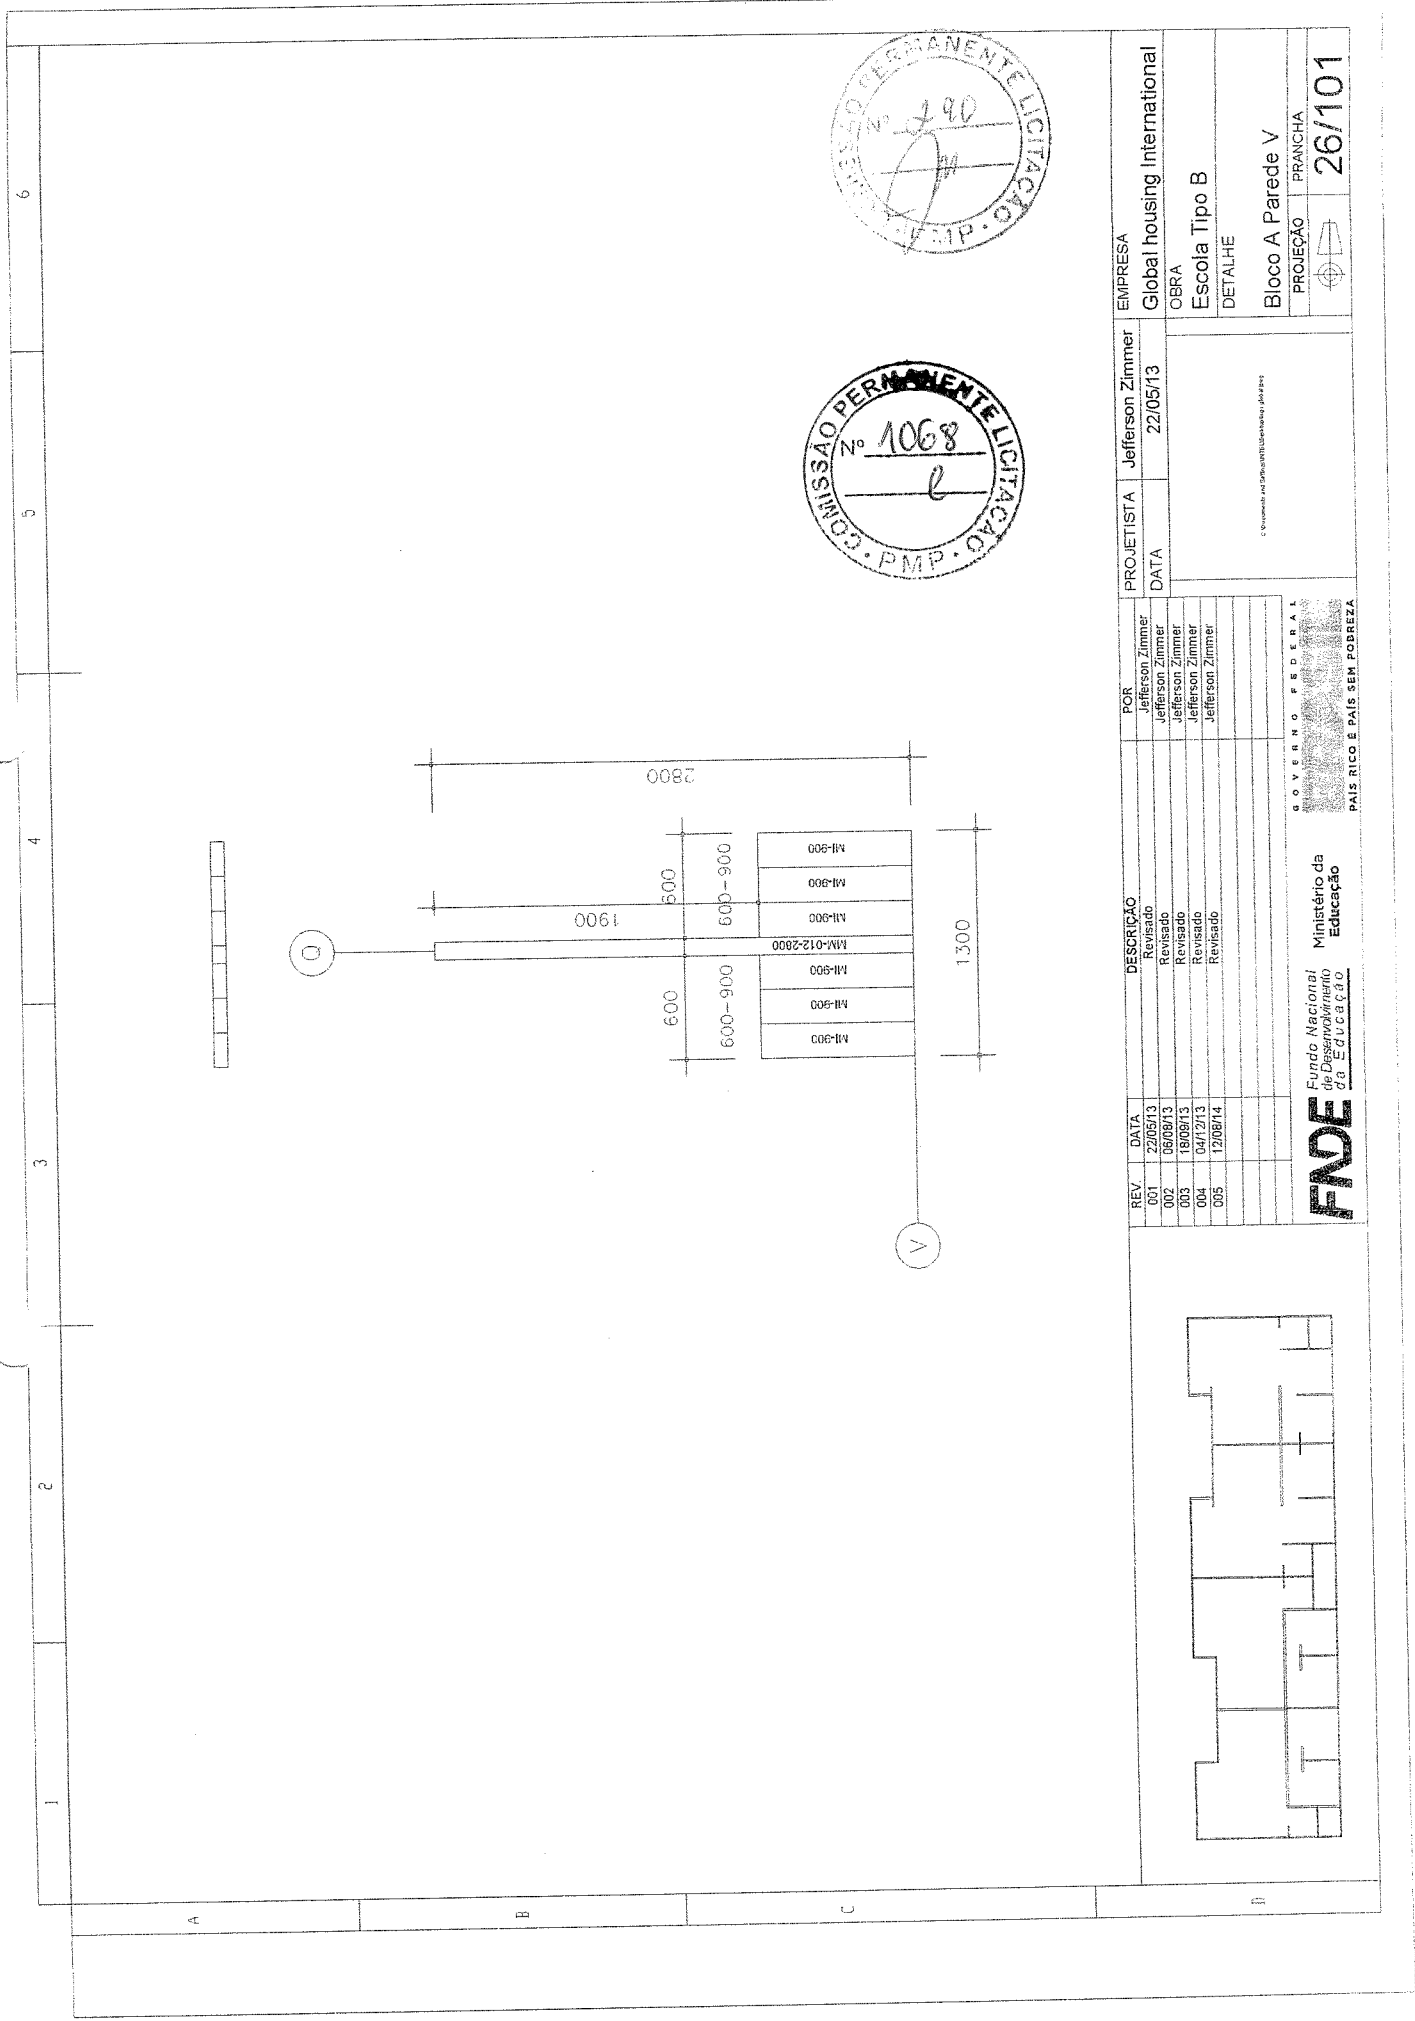

FADE Fundo Nacional de Desenvolvimento da Educação Ministério da Educação	REVISÃO 001 Revisado 002 Revisado 003 Revisado 004 Revisado 005 Revisado	DATA 22/05/13 05/09/13 18/09/13 04/12/13 12/08/14	DESCRIÇÃO Revisado Revisado Revisado Revisado Revisado	POR Jefferson Zimmer Jefferson Zimmer Jefferson Zimmer Jefferson Zimmer Jefferson Zimmer	PROJETISTA Jefferson Zimmer	EMPRESA Global housing International
	PROJEÇÃO Bloco A Parede V			PRANCHA 26/101		
	OBRA Escola Tipo B			DETALHE		
	GOVERNO FEDERAL Ministério da Educação PAIS RICO É PAIS SEM POBREZA			22/05/13		
	1300			2800		

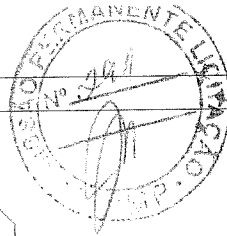
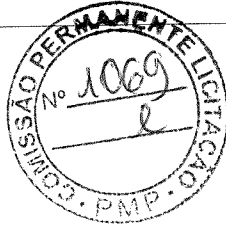
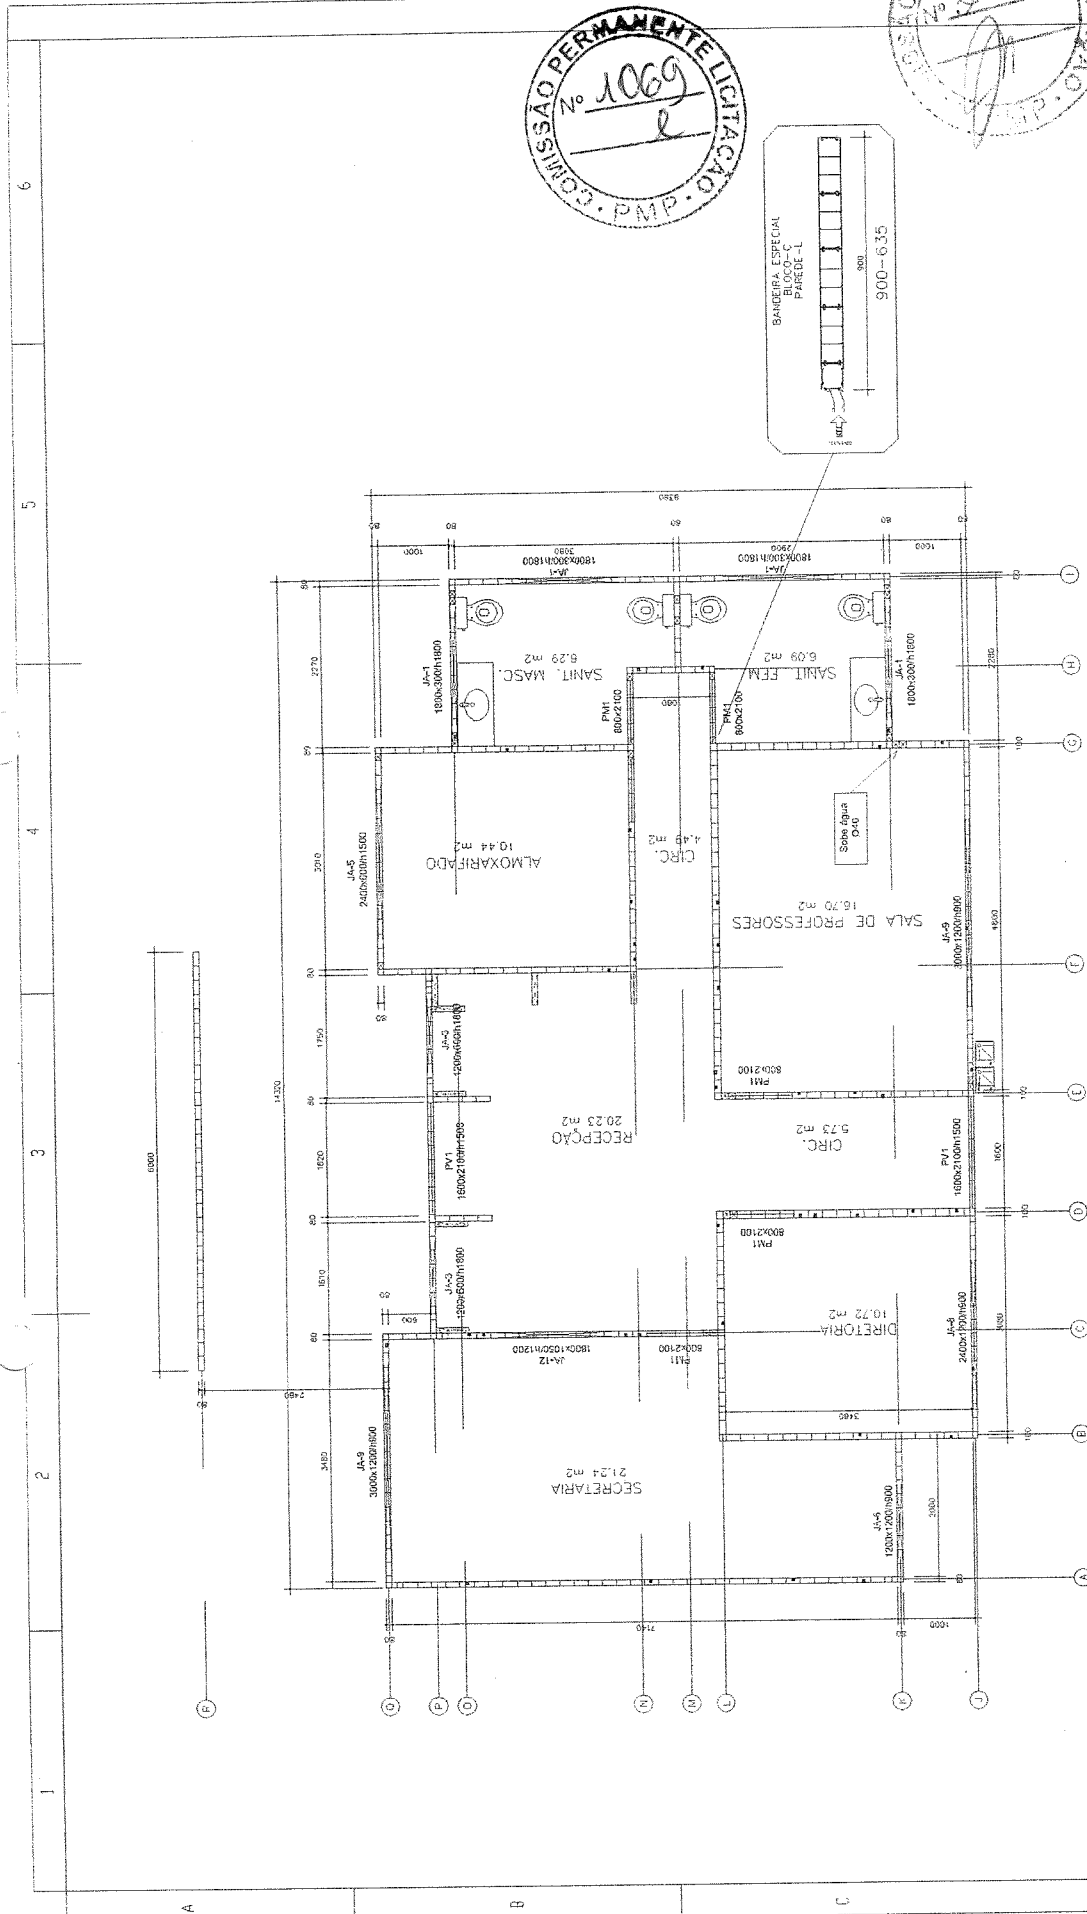


REV.	DATA	DESCRIÇÃO	POR	PROJETISTA	EMPRESA
001	22/05/13	Revisado	Jefferson Zimmer	Jefferson Zimmer	Global housing International
002	06/08/13	Revisado	Jefferson Zimmer		
003	18/09/13	Revisado	Jefferson Zimmer		
004	04/12/13	Revisado	Jefferson Zimmer		
005	12/08/14	Revisado	Jefferson Zimmer		


PROJETAÇÃO	PRANCHA	55/101
Planta Baixa Bloco C		
Escola Tipo B		
DETALHE		
Global housing International		
22/05/13		
Jefferson Zimmer		

Bloco C
Concreto: 16,8m³

FADE Fundo Nacional de Desenvolvimento da Educação
 Ministério da Educação
 GOVERNO FEDERAL
 PAIS RICO E PAIS SEM POBREZA

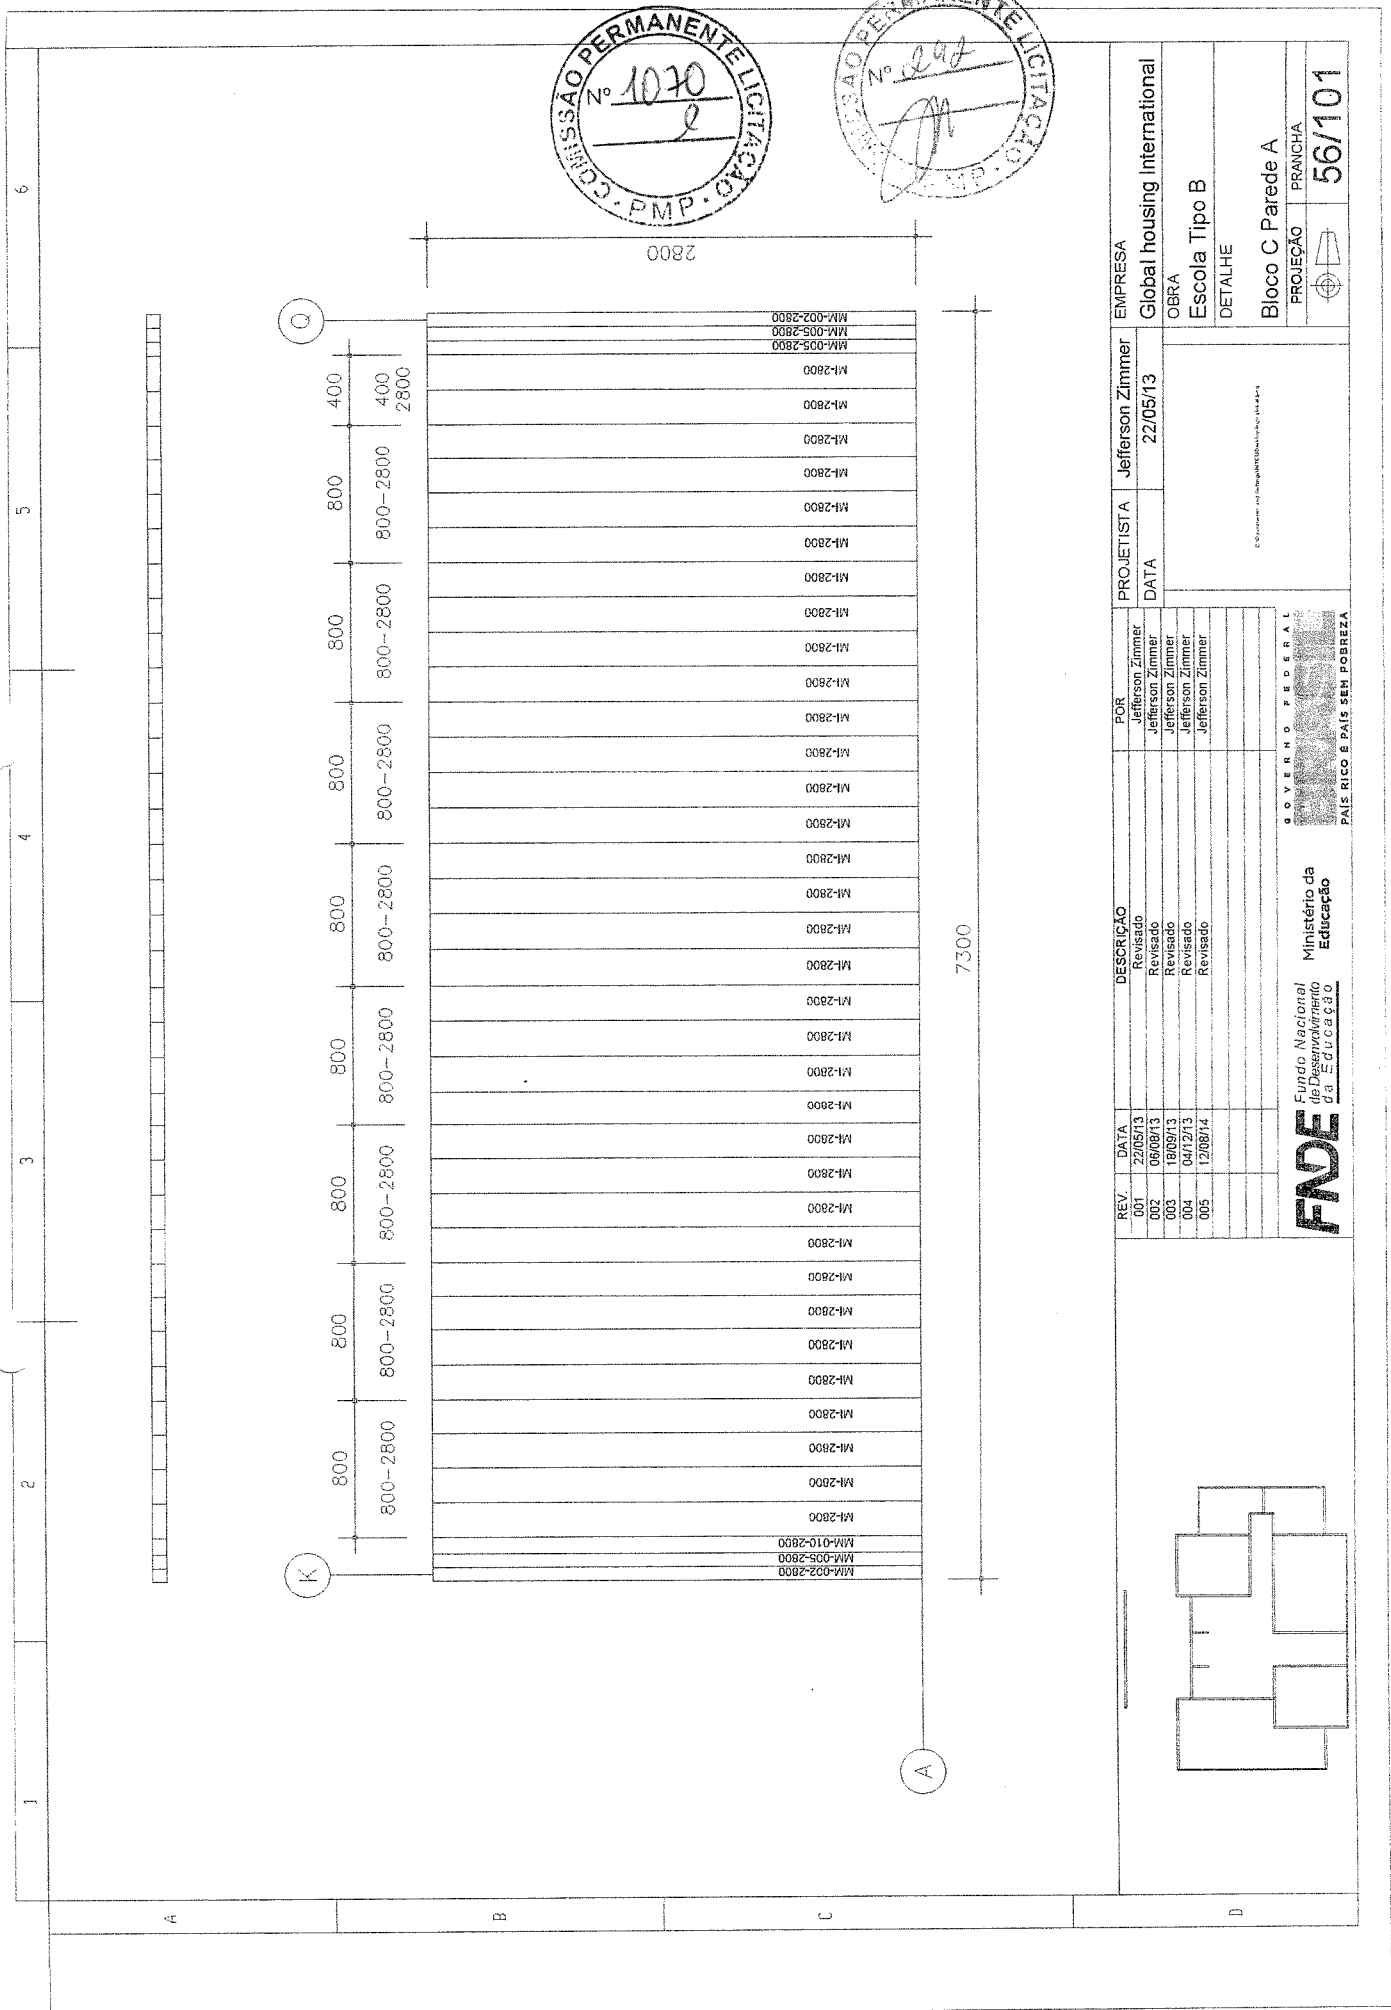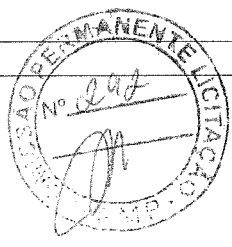
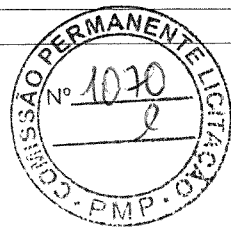


EMPRESA		Global housing International	
PROJETISTA		Jefferson Zimmer	
DATA		22/05/13	
POR		Jefferson Zimmer	
DESCRICAÇÃO		Revisado	
REV.	DATA	001	22/05/13
002	06/08/13	Jefferson Zimmer	Revisado
003	18/09/13	Jefferson Zimmer	Revisado
004	04/12/13	Jefferson Zimmer	Revisado
005	12/08/14	Jefferson Zimmer	Revisado
GOVERNO FEDERAL Ministério da Educação PAÍS RICO E PAÍS SEM POBREZA			
PROJEÇÃO		PRANCHA	
DETALHE		56/101	
Bloco C Parede A			

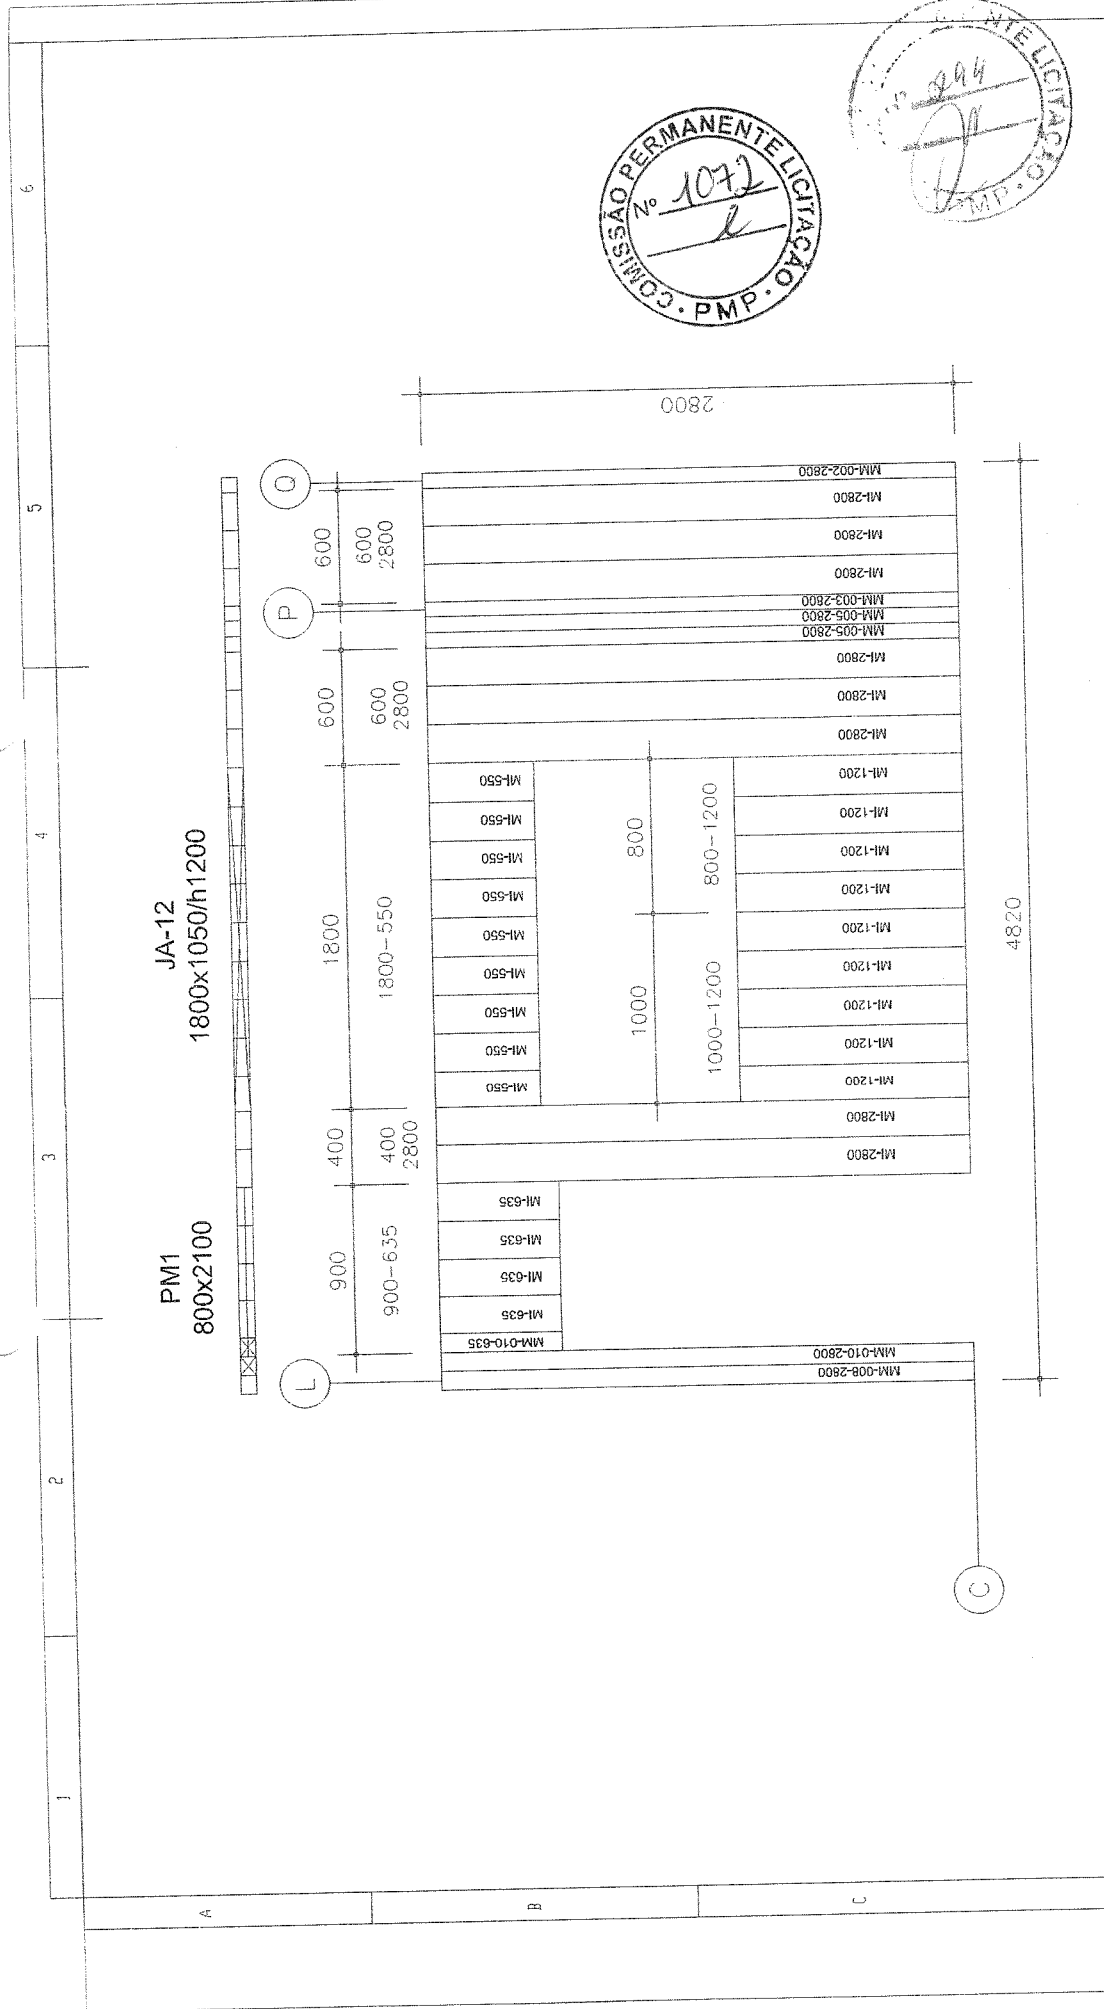

PM1
800x2100

JA-12
1800x1050/h1200

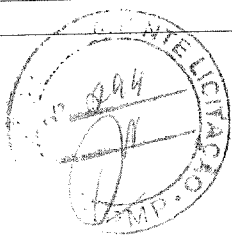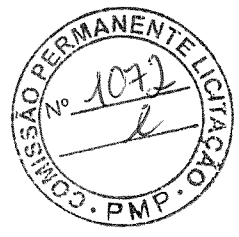

REV.	DATA	DESCRIÇÃO	POB	PROJETISTA	EMPRESA
001	22/05/13	Revisado	Jefferson Zimmer	Jefferson Zimmer	Global housing International
002	06/08/13	Revisado	Jefferson Zimmer		OBRA
003	18/09/13	Revisado	Jefferson Zimmer		Escola Tipo B
004	04/12/13	Revisado	Jefferson Zimmer		DETALHE
005	12/08/14	Revisado	Jefferson Zimmer		Bloco C Parede C

PROJEÇÃO	FRANCHA
	58/101

GOVERNO FEDERAL	Ministério da Educação
FUNDO NACIONAL de Desenvolvimento da Educação	
PAIS RICO E PAIS SEM FORÇA	

