

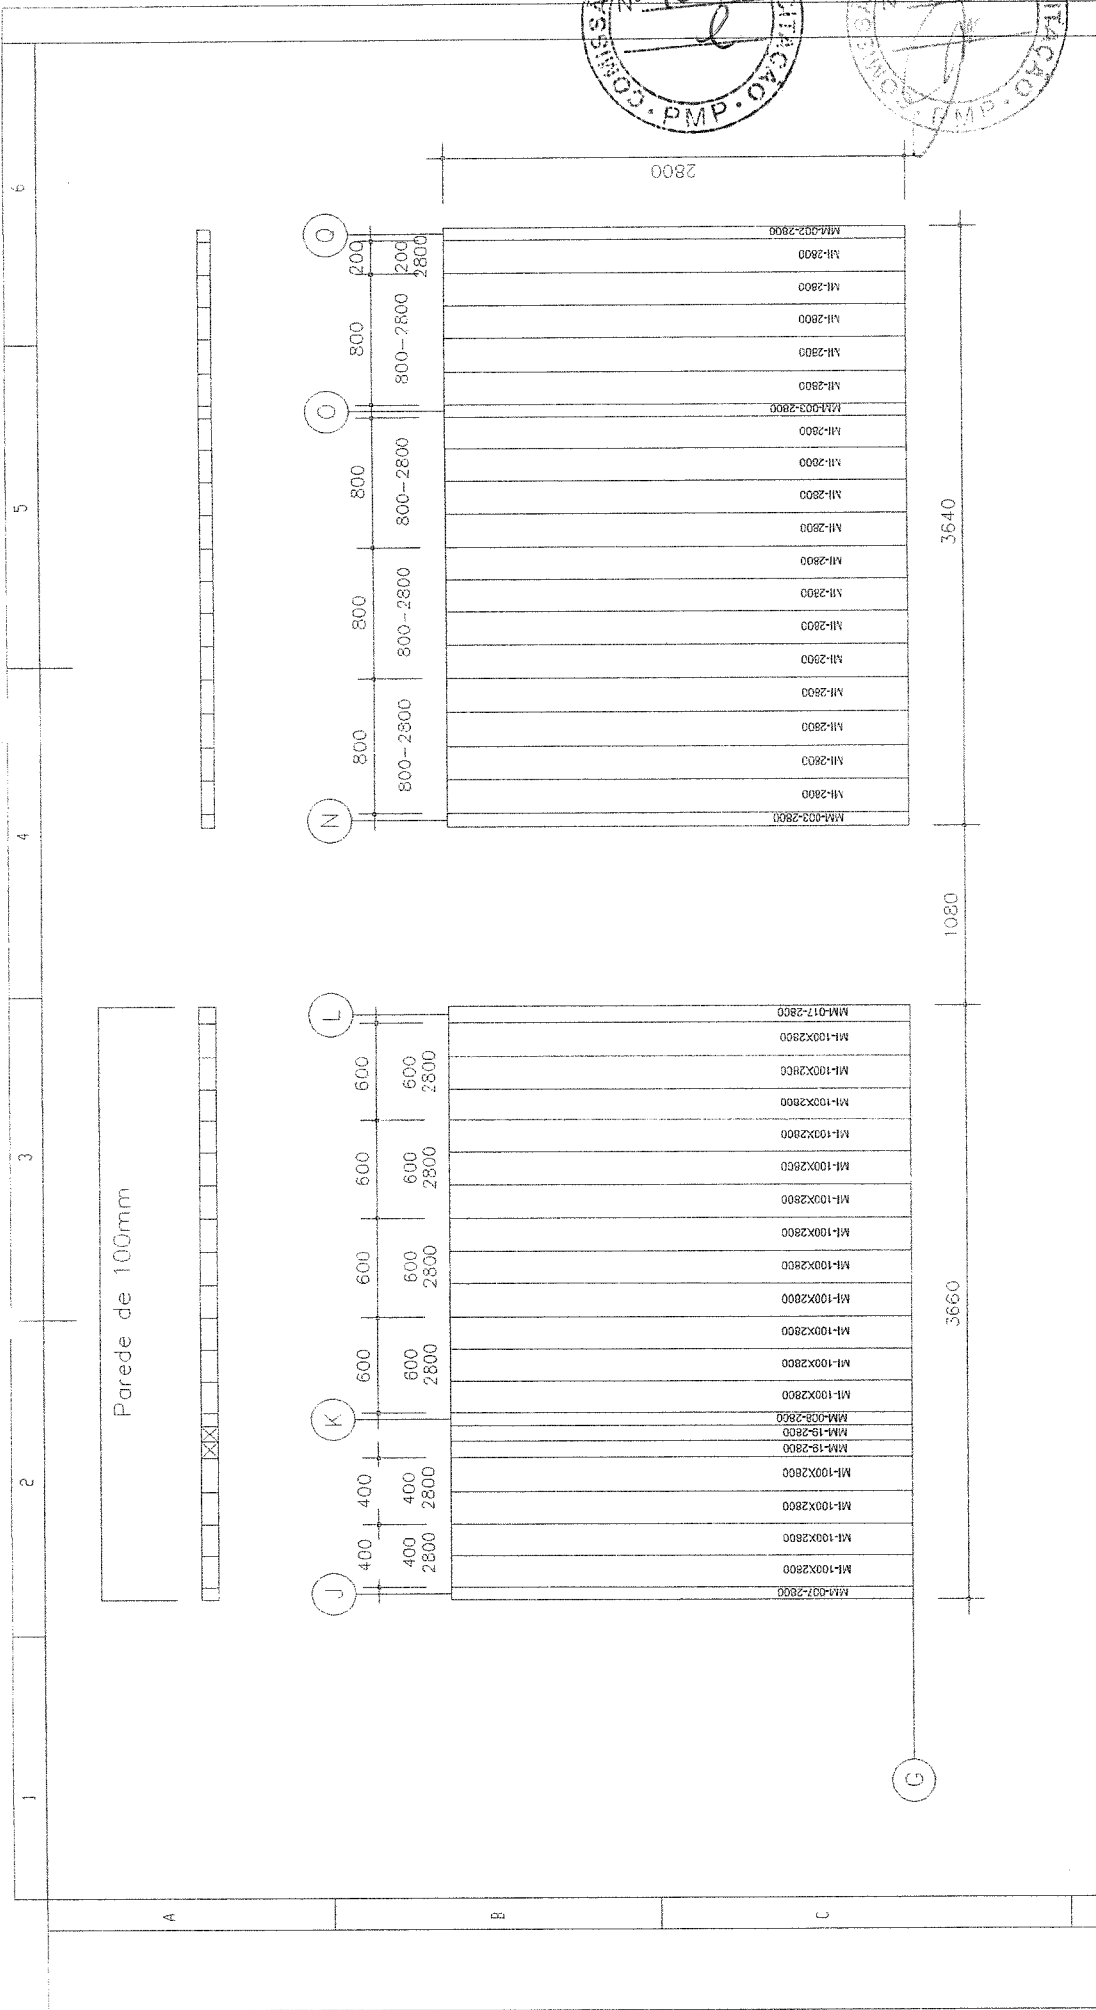
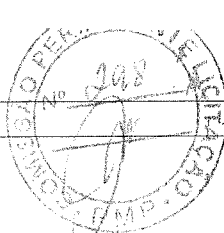
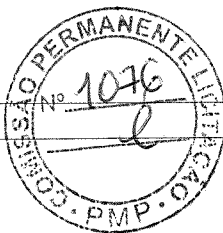
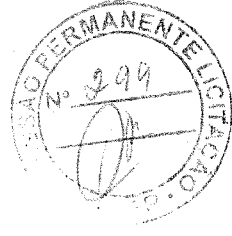





EMPRESA		Global housing International	
PROJETISTA	Jefferson Zimmer	PROJEÇÃO	PRANCHA
DATA	22/05/13	OBRA	Escola Tipo B
POR		DETALHE	
Jefferson Zimmer	Jefferson Zimmer	Bloco C Parede F	
Jefferson Zimmer	Jefferson Zimmer	PROJEÇÃO	
Jefferson Zimmer	Jefferson Zimmer	PRANCHA	
Jefferson Zimmer	Jefferson Zimmer	61/101	
<p>GOVERNO FEDERAL</p> <p>Ministério da Educação</p> <p>FUNDO NACIONAL DE DESENVOLVIMENTO DA EDUCAÇÃO</p> <p>PAIS RICO E PAIS SEM POBREZA</p>			

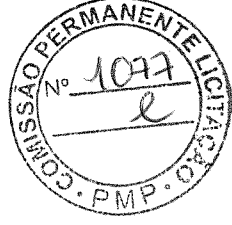


	EMPRESA Global housing International	PROJETISTA Jefferson Zimmer	DATA 22/05/13	PROJETO Escola Tipo B	PROJEÇÃO PRANCHA	PLANO 62/101
	OBRA Escola Tipo B	DETALHE Bloco C Parede G	C: Escala e detalhes em 1/10 (se não for especificado)			
REV. DATA DESCRIÇÃO		POR Jefferson Zimmer Jefferson Zimmer Jefferson Zimmer Jefferson Zimmer				
001	22/05/13	Revisado				
002	06/09/13	Revisado				
003	18/09/13	Revisado				
004	04/12/13	Revisado				
005	12/06/14	Revisado				
FADE Fundo Nacional de Desenvolvimento da Educação		GOVERNO FEDERAL Ministério da Educação PAÍS RICO E PAÍS SEM POBREZA				

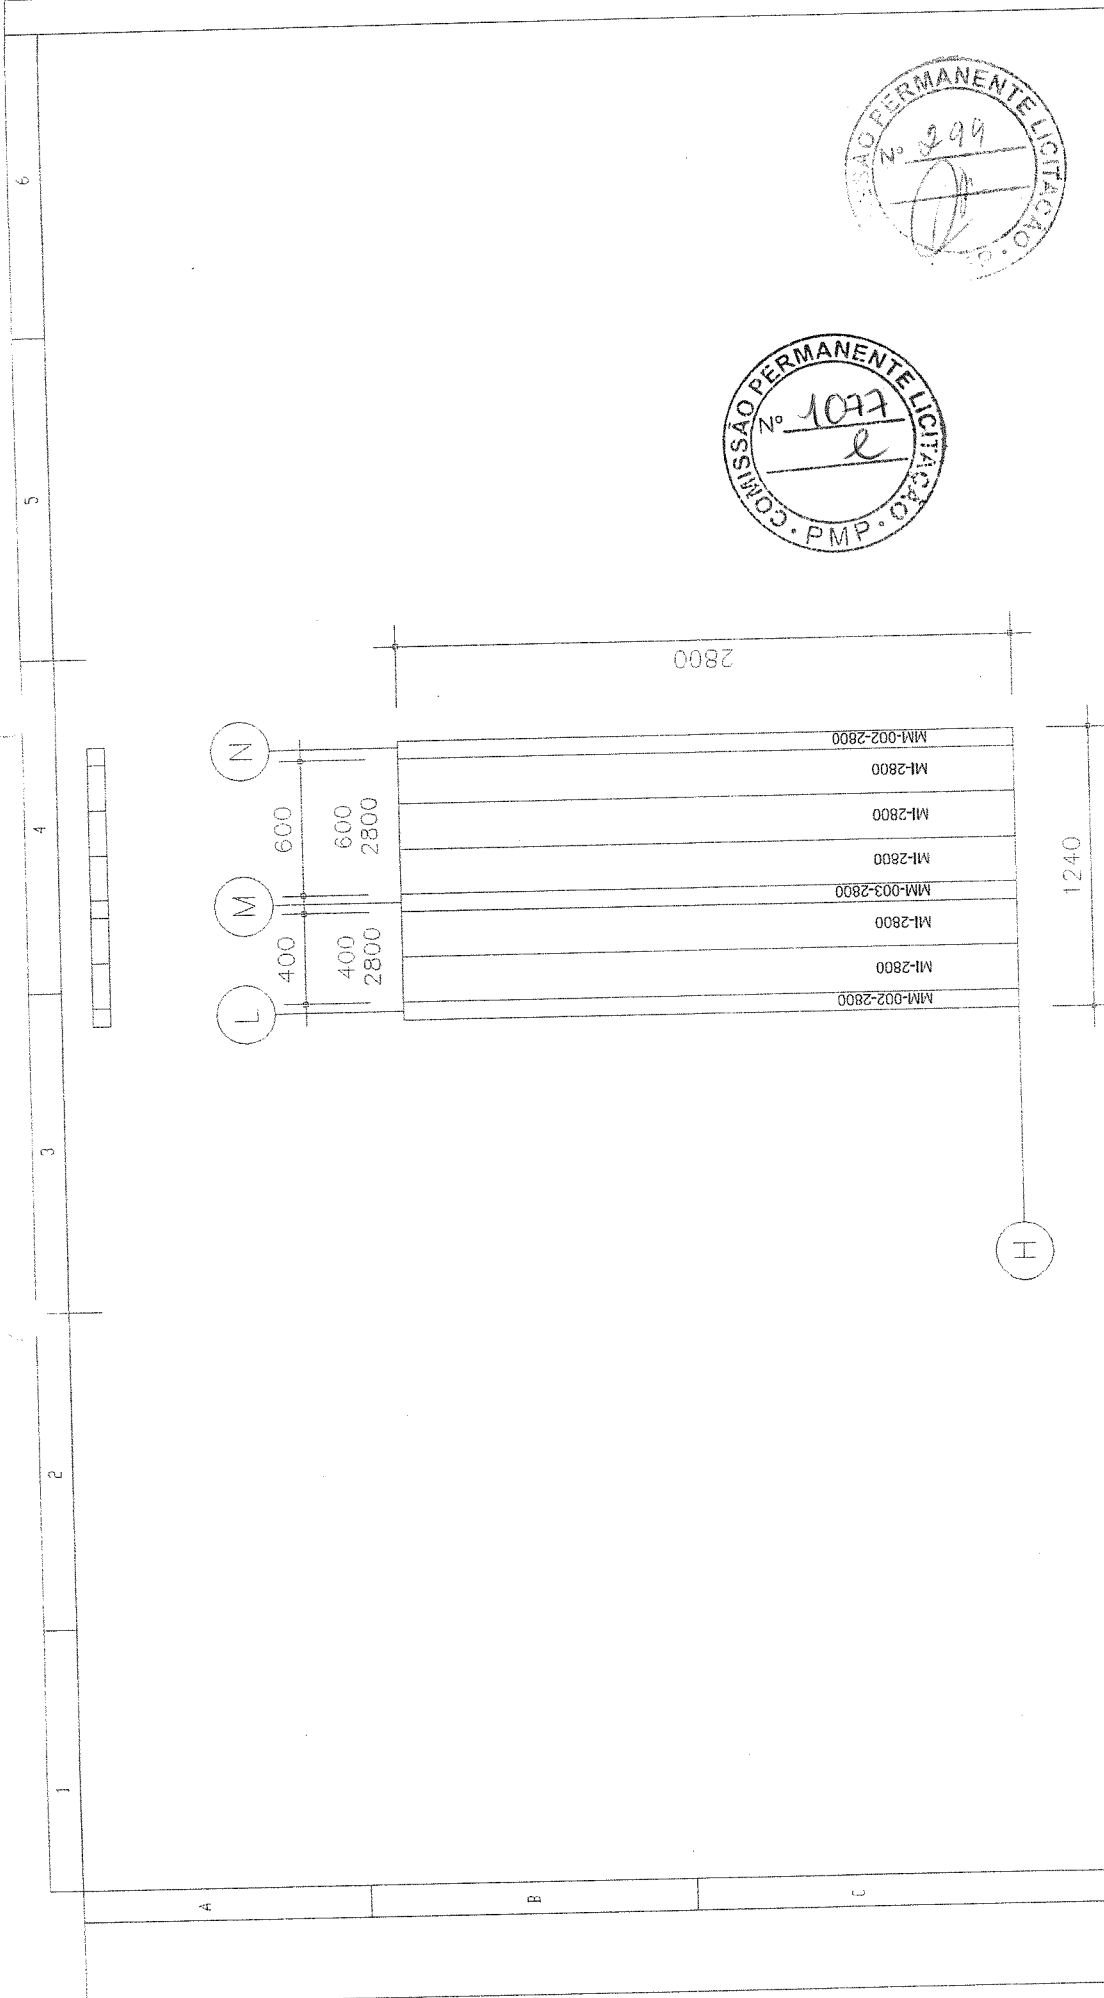

		EMPRESA Global housing International
PROJETISTA Jefferson Zimmer	DATA 22/05/13	OBRA Escola Tipo B
FOR Jefferson Zimmer Jefferson Zimmer Jefferson Zimmer Jefferson Zimmer		DETALHE Bloco C Parede H
REV. 001 002 003 004 005	DATA 22/05/13 06/08/13 19/09/13 04/12/13 12/08/14	PROJEÇÃO
DESCRIÇÃO Revisado Revisado Revisado Revisado Revisado		PRANCHA 63/101
FUNDE Fundo Nacional de Desenvolvimento da Educação GOVERNO FEDERAL Ministério da Educação PAÍS RICO E PAÍS SEM POBREZA		

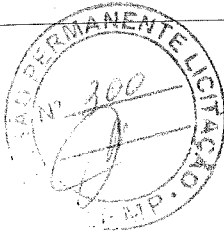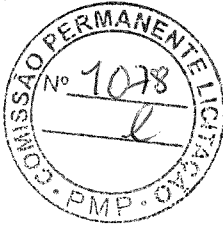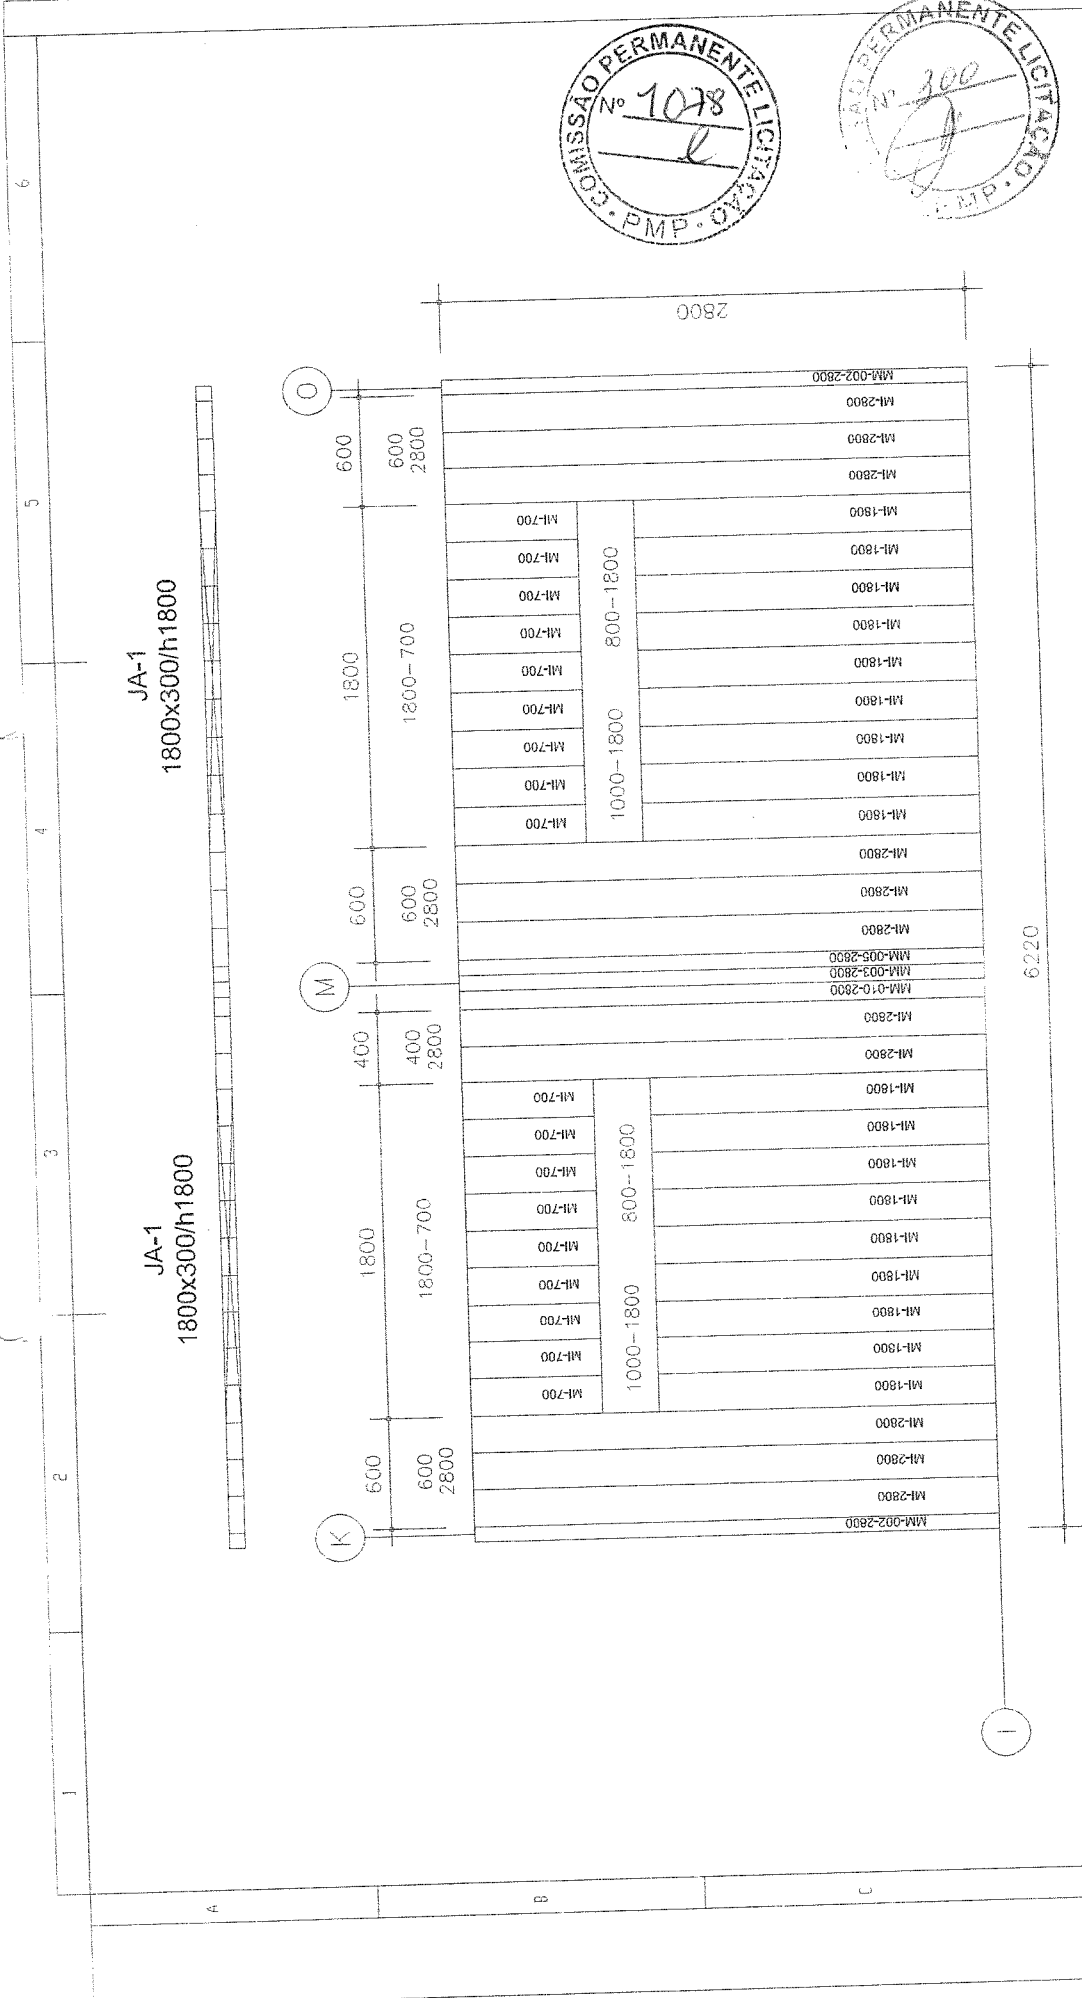


EMPRESA Global housing International		PROJETISTA Jefferson Zimmer	
OBRA Escola Tipo B		DATA 22/05/13	
DETALHE		PRANCHA 64/101	
Bloco C Parede I		PROJEÇÃO	
GOVERNO FEDERAL Ministério da Educação Fundo Nacional de Desenvolvimento da Educação		PAÍS RICO E PAÍS SEM POBREZA	
FAVE		FAVES	
REV 001 22/05/13	DATA 22/05/13	POR Jefferson Zimmer	DESCRICÃO Revisado
REV 002 06/08/13	DATA 06/08/13	POR Jefferson Zimmer	DESCRICÃO Revisado
REV 003 18/09/13	DATA 18/09/13	POR Jefferson Zimmer	DESCRICÃO Revisado
REV 004 04/12/13	DATA 04/12/13	POR Jefferson Zimmer	DESCRICÃO Revisado
REV 005 12/08/14	DATA 12/08/14	POR Jefferson Zimmer	DESCRICÃO Revisado

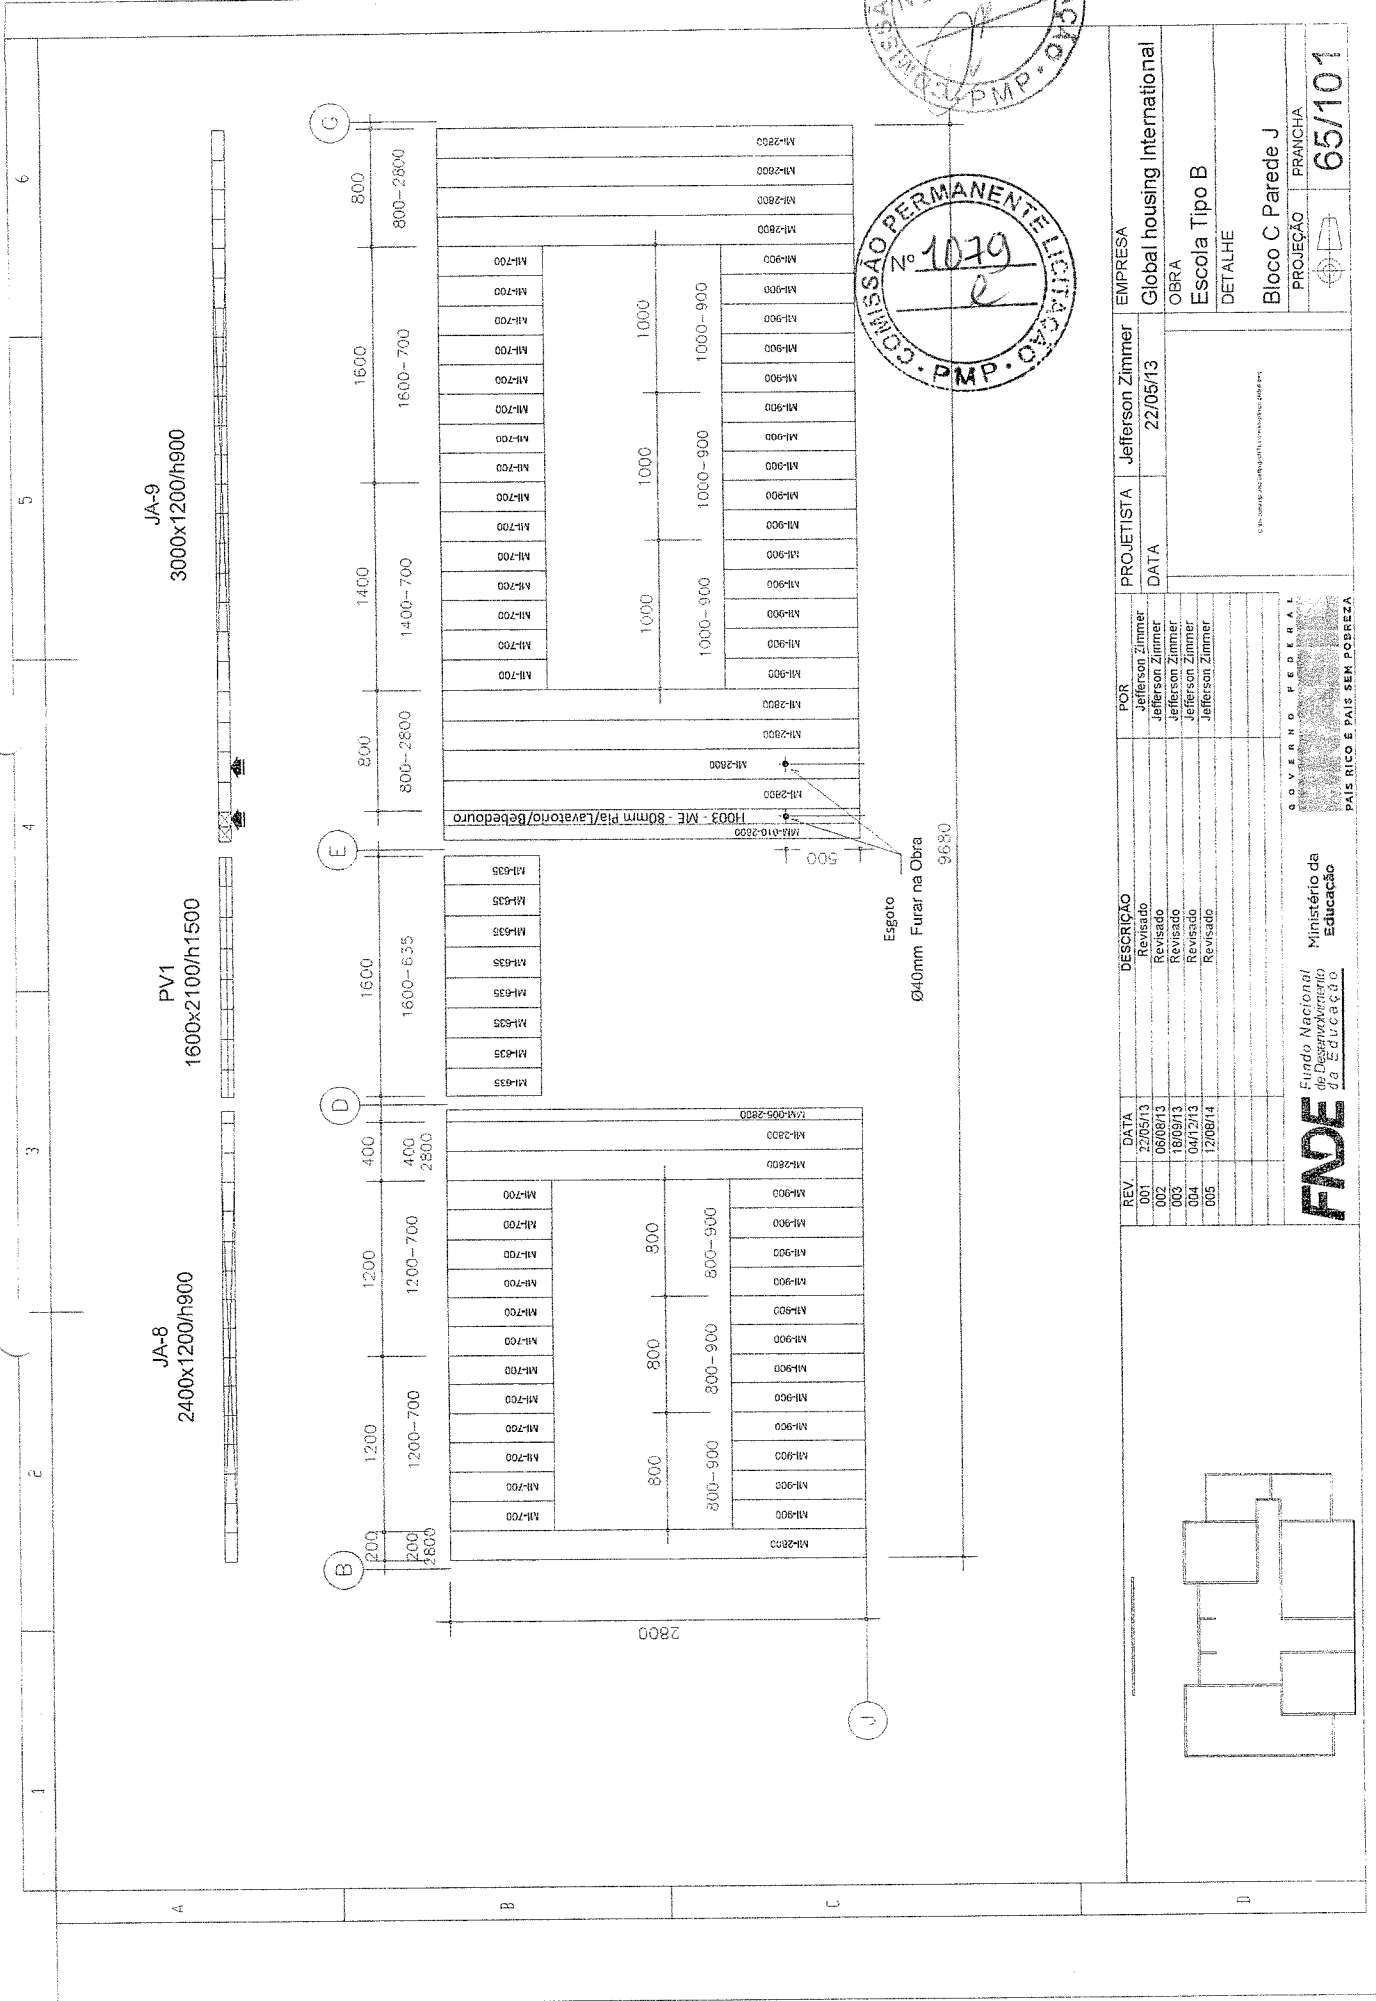

JA-9
3000x1200/h900

PV1
1600x2100/h1500

JA-8
2400x1200/h900



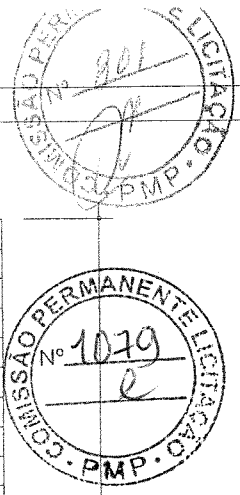


REV	DATA	DESCRIÇÃO	POR	PROJETISTA	EMPRESA
001	22/05/13	Revisado	Jefferson Zimmer	Jefferson Zimmer	Global housing International
002	06/08/13	Revisado	Jefferson Zimmer		OBRA
003	18/08/13	Revisado	Jefferson Zimmer		Escola Tipo B
004	04/12/13	Revisado	Jefferson Zimmer		DETALHE
005	12/08/14	Revisado	Jefferson Zimmer		Bloco C Parede J
					PROJEÇÃO
					FRANCHA
					65/101

FADE
Fundação Nacional
do Ensino
da Educação

GOVERNADOR GERAL
PAIS RICO E PAIS SEM POBREZA


Ministério da
Educação

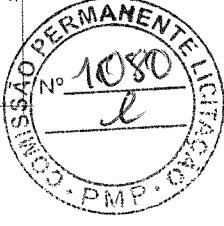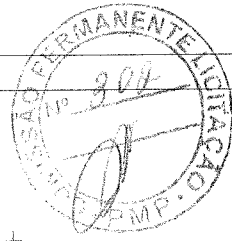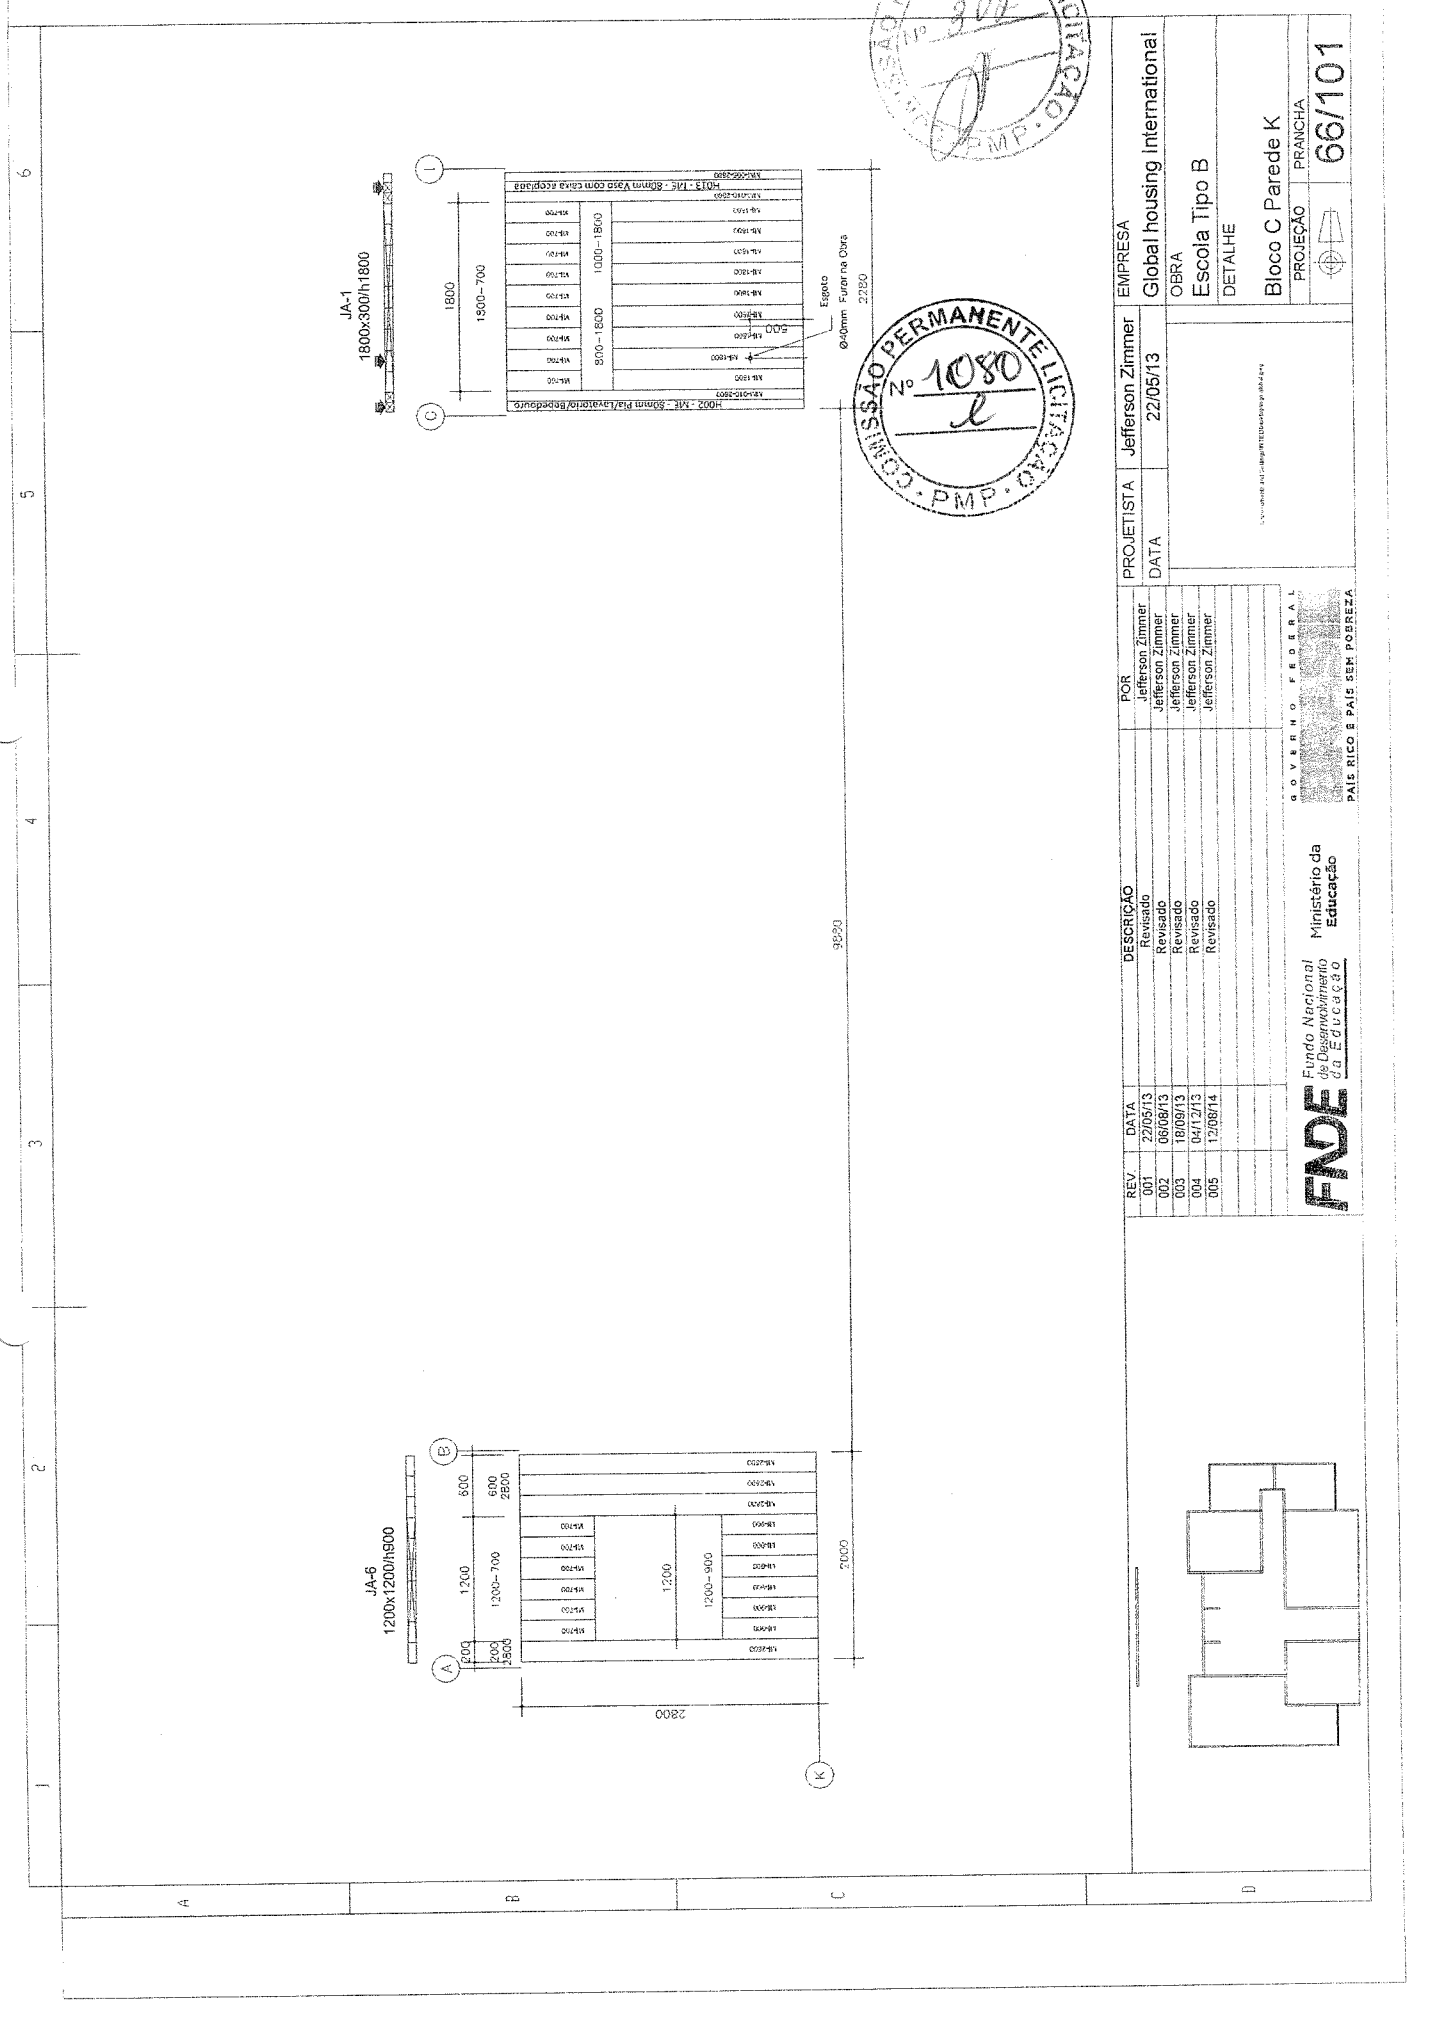


EMPRESA	Global housing International
PROJETISTA	Jefferson Zimmer
DATA	22/05/13
OBRA	Escola Tipo B
DETALHE	Bloco C Parede K
PRANCHA	66/101

REV	DATA	DESCRIÇÃO	POR
001	27/05/13	Revisado	Jefferson Zimmer
002	06/09/13	Revisado	Jefferson Zimmer
003	18/09/13	Revisado	Jefferson Zimmer
004	04/12/13	Revisado	Jefferson Zimmer
005	12/08/14	Revisado	Jefferson Zimmer

GOVERNO FEDERAL
 Ministério da Educação
 Fundo Nacional de Desenvolvimento Ed. EUCAS 3.0
 PAÍS RICO E PAÍS SEM POBREZA

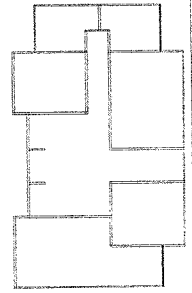

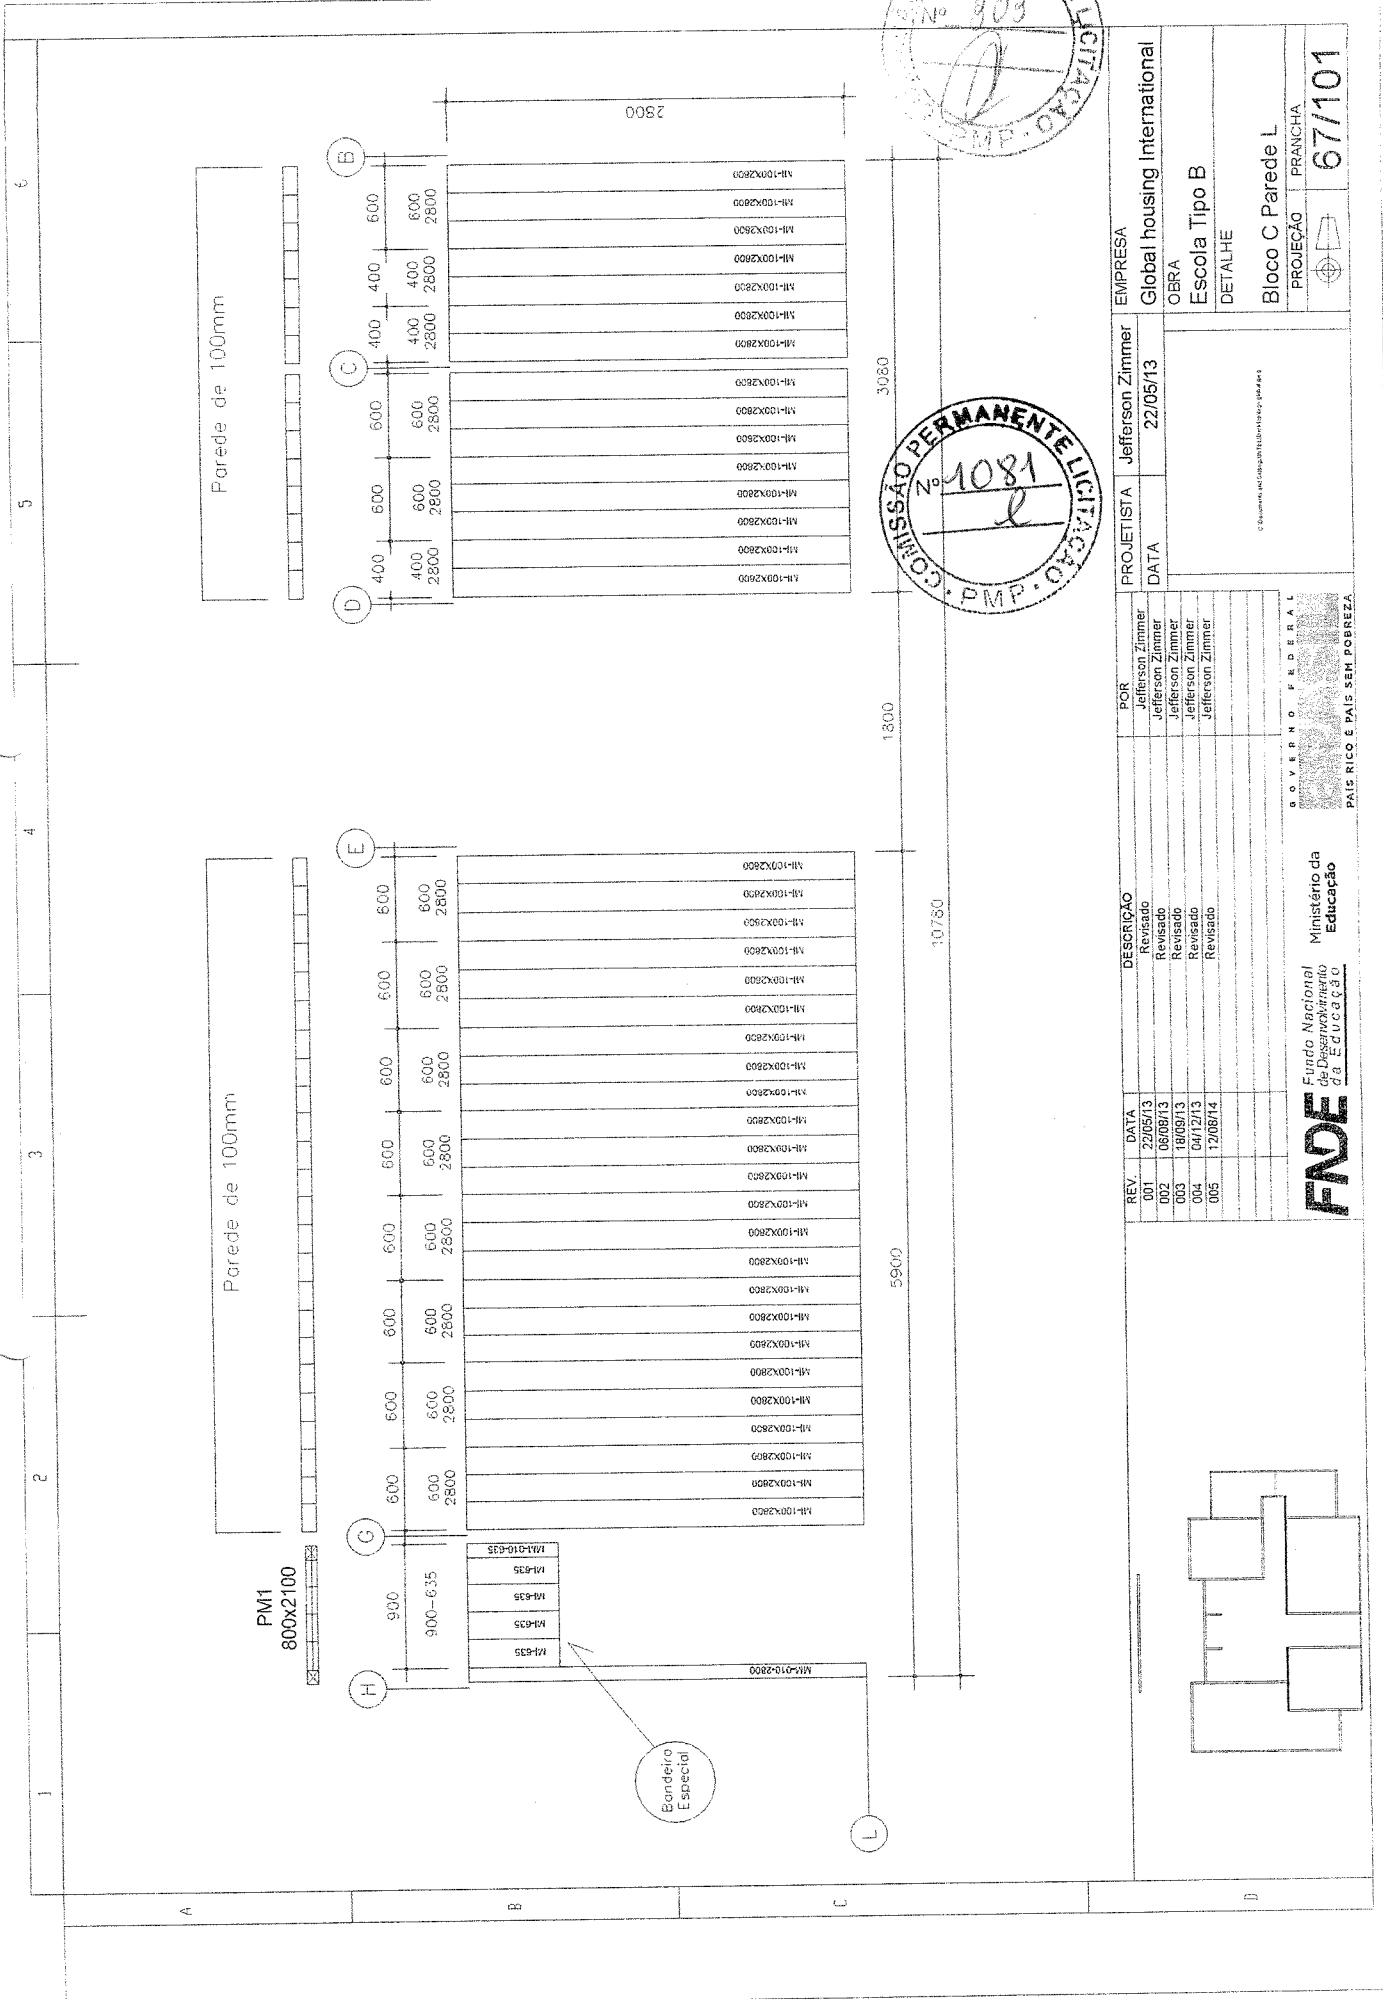

Parede de 100mm


Parede de 100mm

PM1
800x2100

Bandeira Especial


PROJETISTA	Jefferson Zimmer
DATA	22/05/13
EMPRESA	Global housing International
OBRA	Escola Tipo B
DETALHE	Bloco C Parede L
PROJEÇÃO	PRANCHA
	67/101

REV.	DATA	DESCRIÇÃO
001	22/05/13	Revisado
002	06/09/13	Revisado
003	18/09/13	Revisado
004	04/12/13	Revisado
005	12/08/14	Revisado



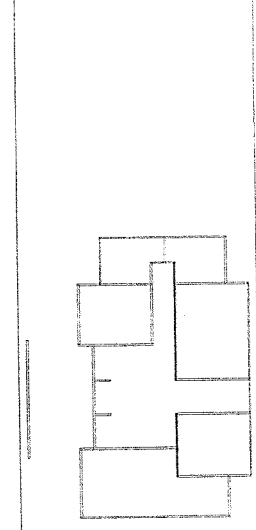


FNDE
FUNDO NACIONAL
DE DESENVOLVIMENTO
EDUCACIONAL

GOVERNO FEDERAL
PAIS RICO E PAIS SEM POBREZA


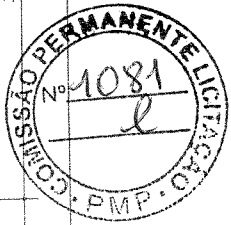


© Elaborado por Global Housing International

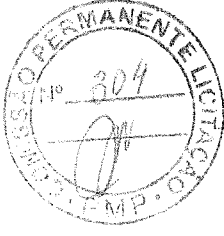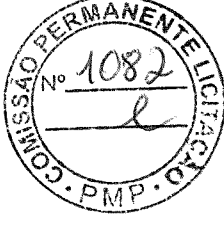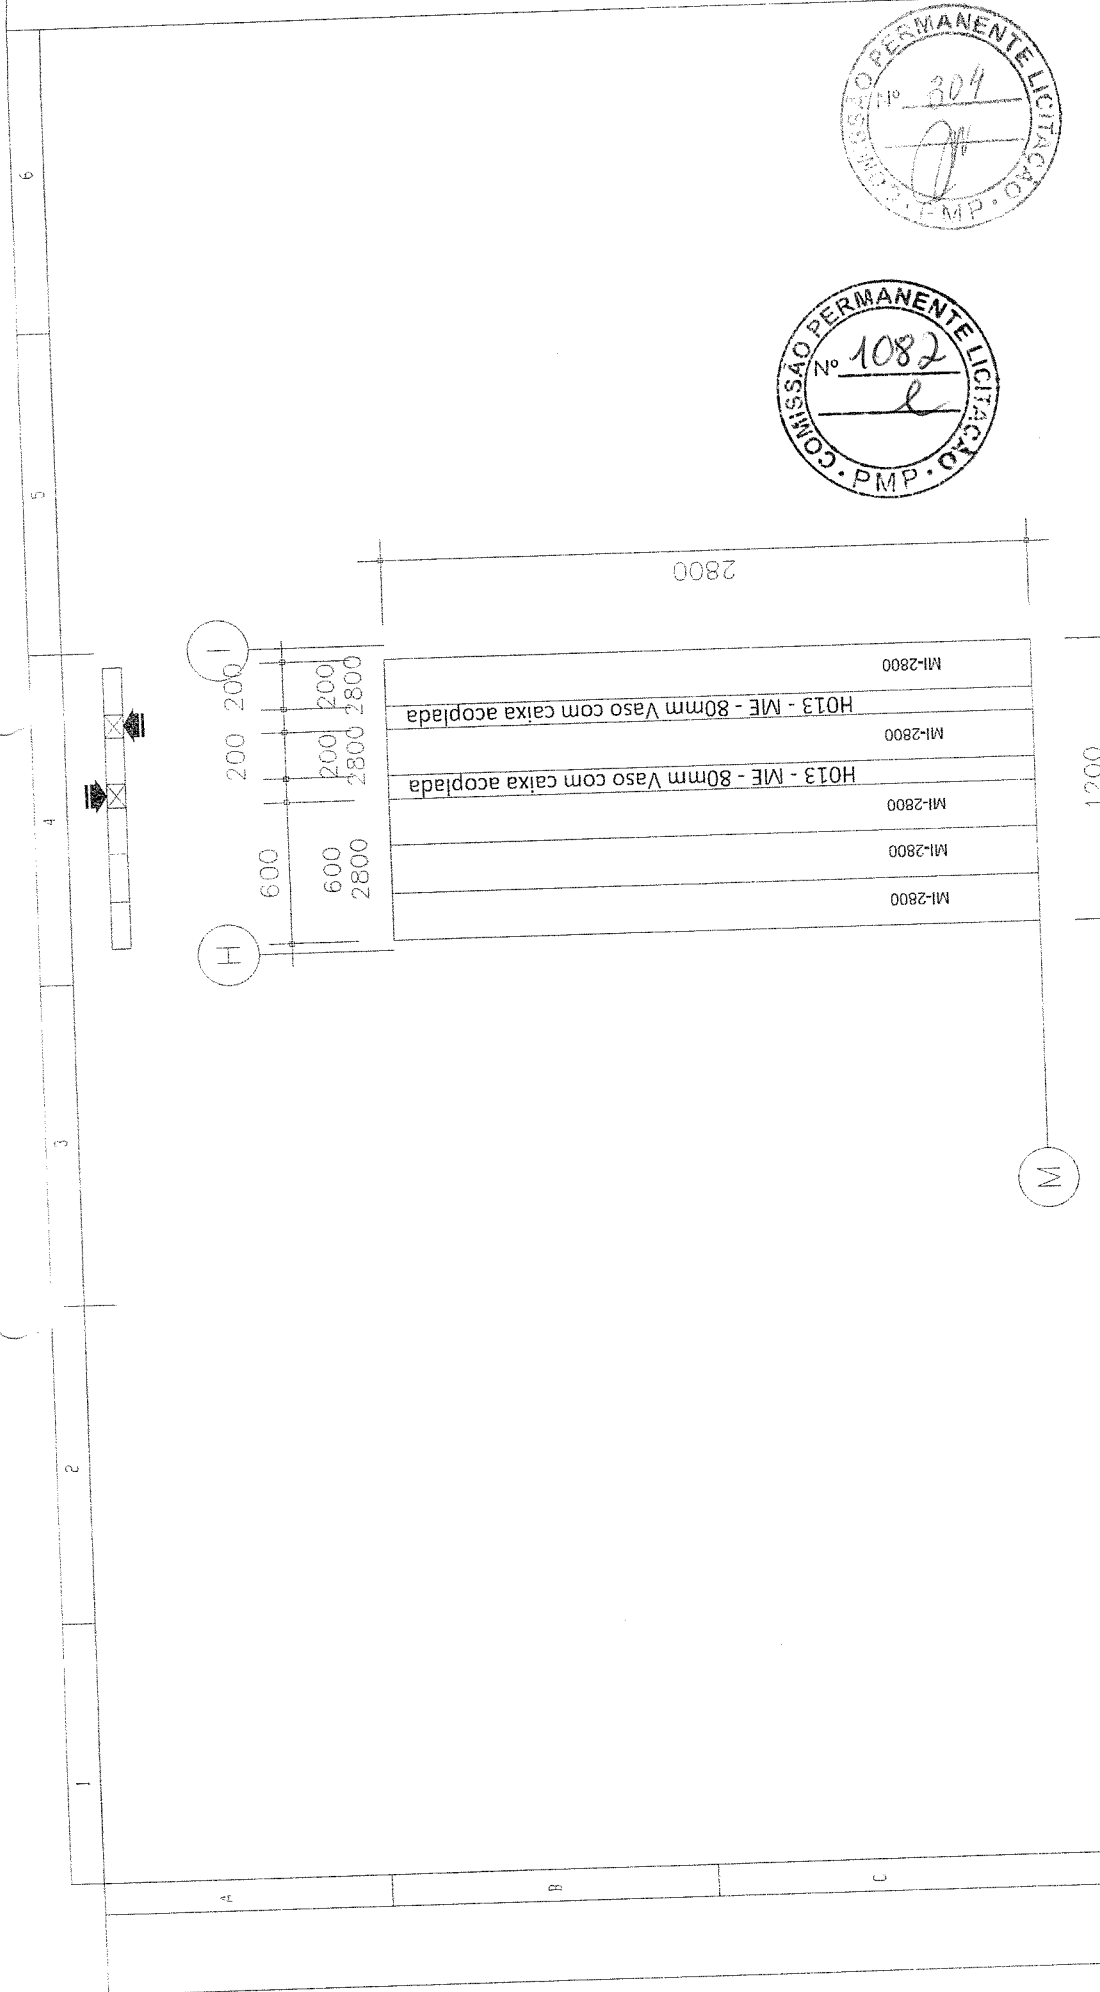


EMPRESA	Global Housing International
PROJETISTA	Jefferson Zimmer
DATA	22/05/13
OBRA	Escola Tipo B
DETALHE	Bloco C Parede M
PROJEÇÃO	PRANCHA
	68/101

FADE
 Fundo Nacional de Desenvolvimento da Educação
 Ministério da Educação
 GOVERNO FEDERAL
 PAÍS RICO E PAÍS SEM POBREZA

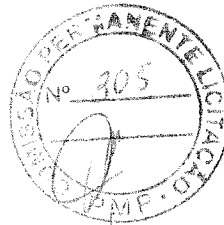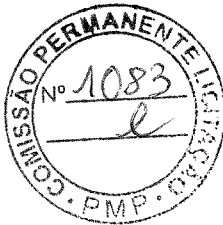

PM1
800x2100

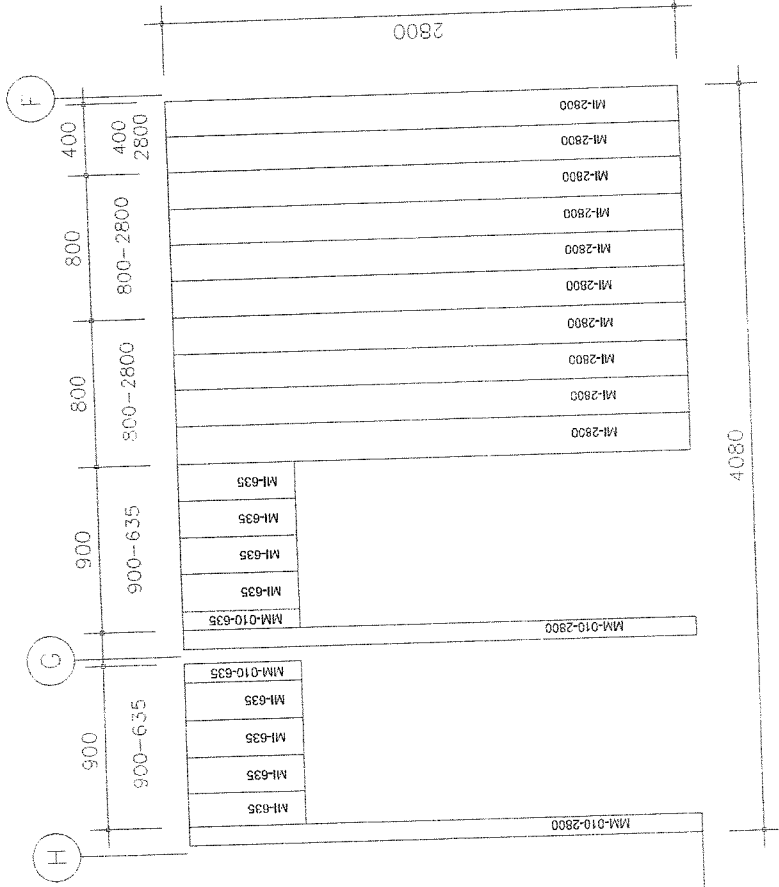



EMPRESA	Global housing international
OBRA	Escola Tipo B
DETALHE	Bloco C Parede N
PROJEÇÃO	FRANCHA
	69/101

POR	Jefferson Zimmer
PROJETISTA	Jefferson Zimmer
DATA	22/05/13


REVISÃO	DATA	DESCRIÇÃO
001	22/05/13	Revisado
002	06/08/13	Revisado
003	18/09/13	Revisado
004	04/12/13	Revisado
005	12/08/14	Revisado

FNDE
Fundação Nacional de Desenvolvimento da Educação
Ministério da Educação
GOVERNO FEDERAL
PAÍS RICO E PAÍS SEM POBREZA

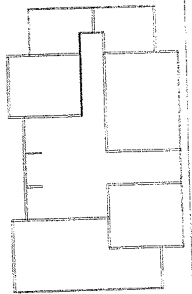

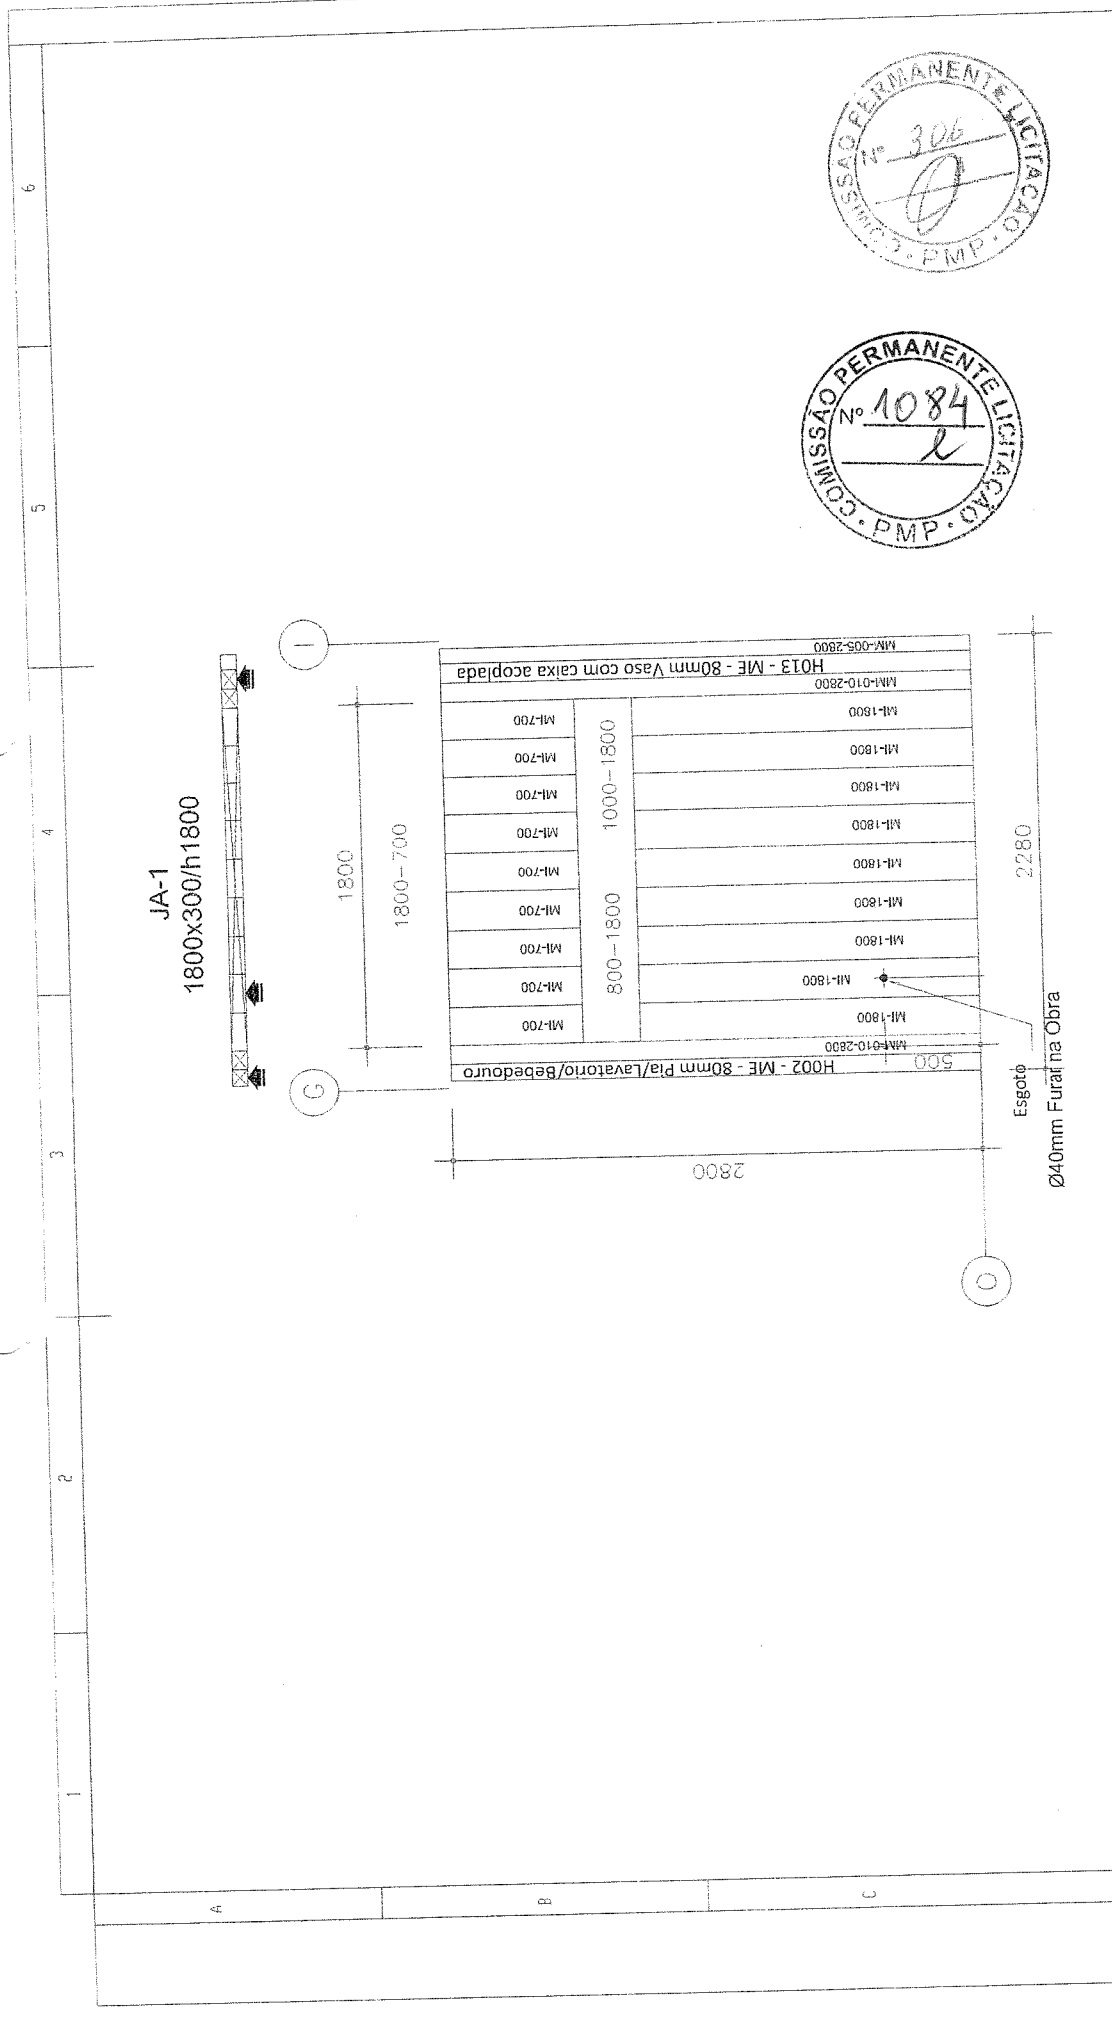



REV. 001	DATA 22/05/13	DESCRIÇÃO Revisado	POR Jefferson Zimmer	PROJETISTA Jefferson Zimmer	EMPRESA Global housing internacional
REV. 002	DATA 06/08/13	DESCRIÇÃO Revisado	POR Jefferson Zimmer	DATA 22/05/13	OBRA Escola Tipo B
REV. 003	DATA 18/09/13	DESCRIÇÃO Revisado	POR Jefferson Zimmer		DETALHE
REV. 004	DATA 04/12/13	DESCRIÇÃO Revisado	POR Jefferson Zimmer		Bloco C Parede O
REV. 005	DATA 12/08/14	DESCRIÇÃO Revisado	POR Jefferson Zimmer		PROJEÇÃO PRANCHA 70/101

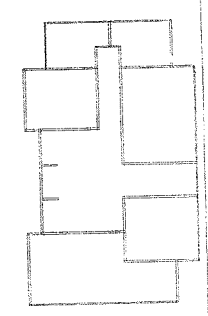


FNDE

Fundo Nacional de Desenvolvimento da Educação


GOVERNO FEDERAL
PAIS RICO E PAIS SEM POBREZA

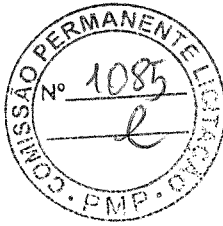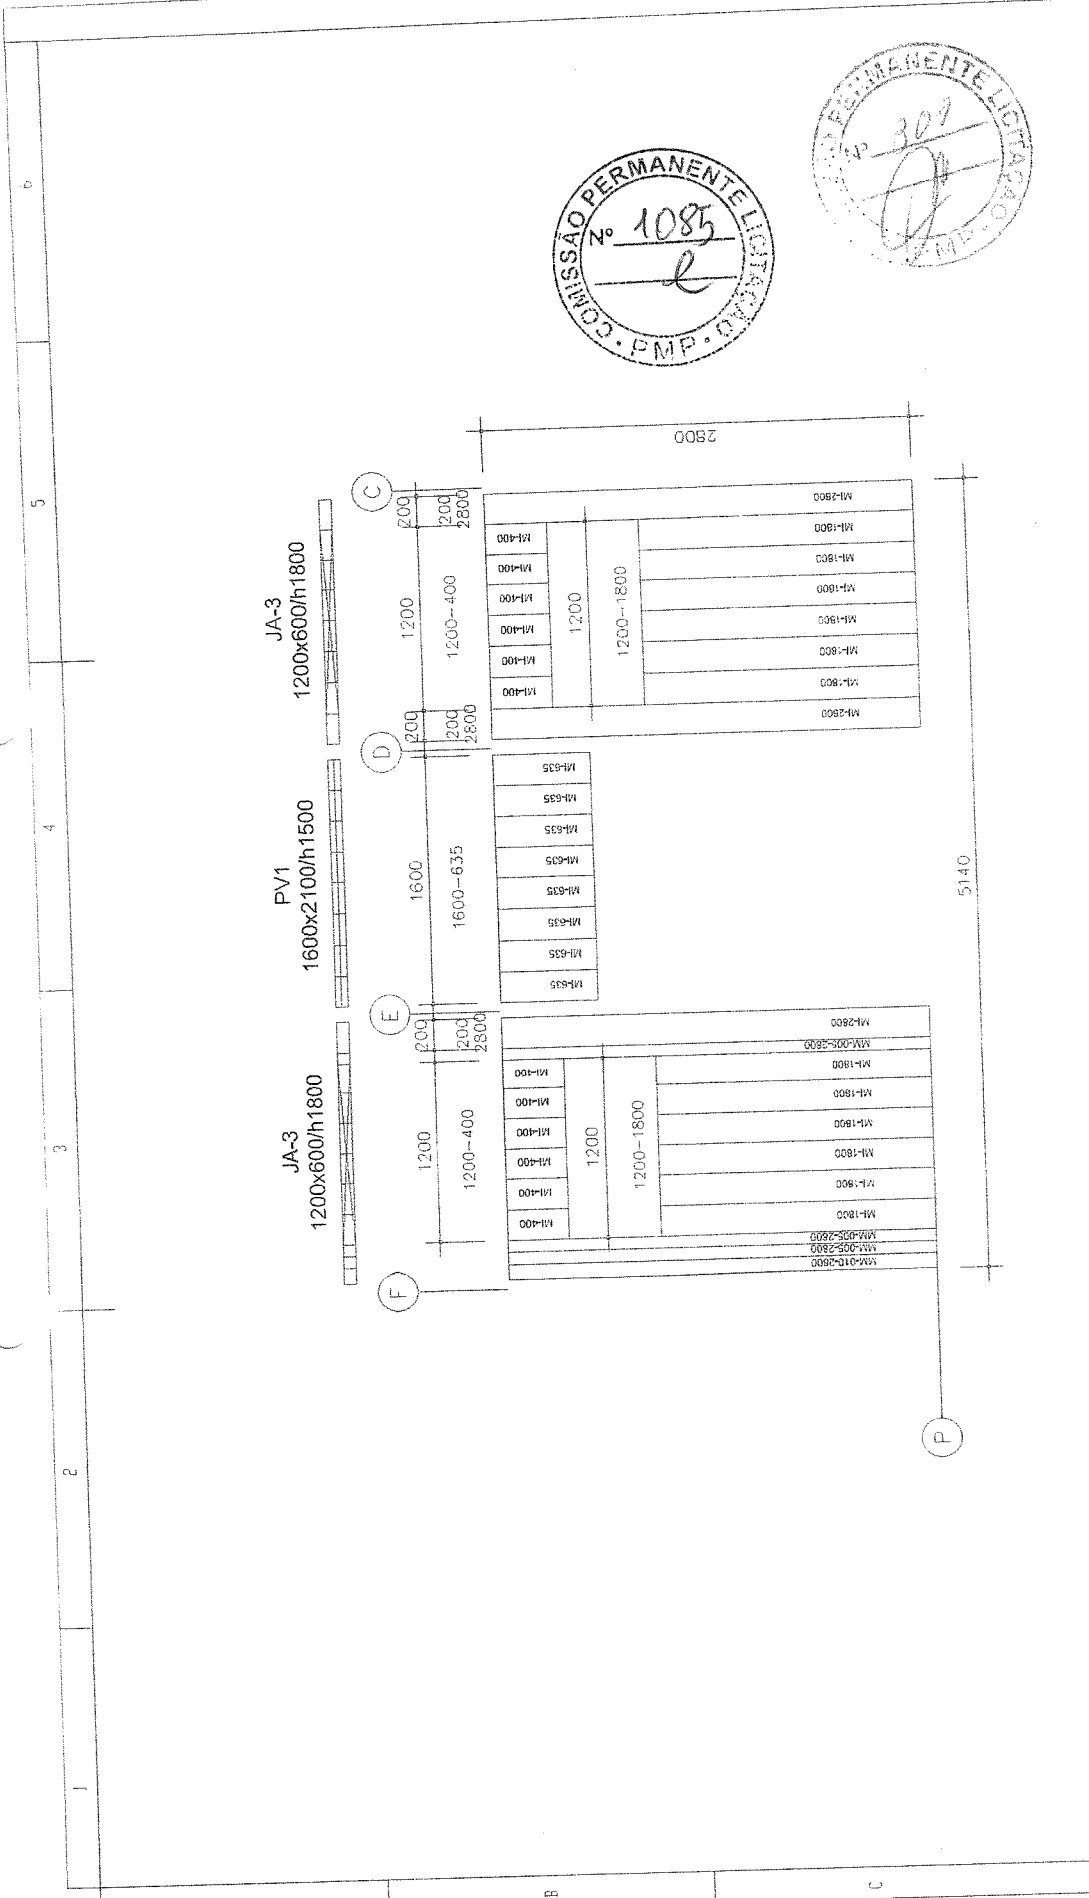

REV. DATA	DESCRÇÃO	POR	PROJETISTA	EMPRESA
001 22/05/13	Revisado	Jefferson Zimmer	Jefferson Zimmer	Global housing International
002 09/08/13	Revisado	Jefferson Zimmer	DATA	22/05/13
003 18/09/13	Revisado	Jefferson Zimmer	OBRA	Escola Tipo B
004 04/12/13	Revisado	Jefferson Zimmer	DETALHE	Bloco C Parede P
005 12/08/14	Revisado	Jefferson Zimmer	PROJEÇÃO	PRANCHA
				71/101

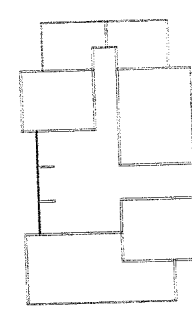

FNDE Fundo Nacional de Desenvolvimento da Educação
 CR 2003/030
 GOVERNO FEDERAL
 PAÍS RICO É PAÍS SEM POBREZA

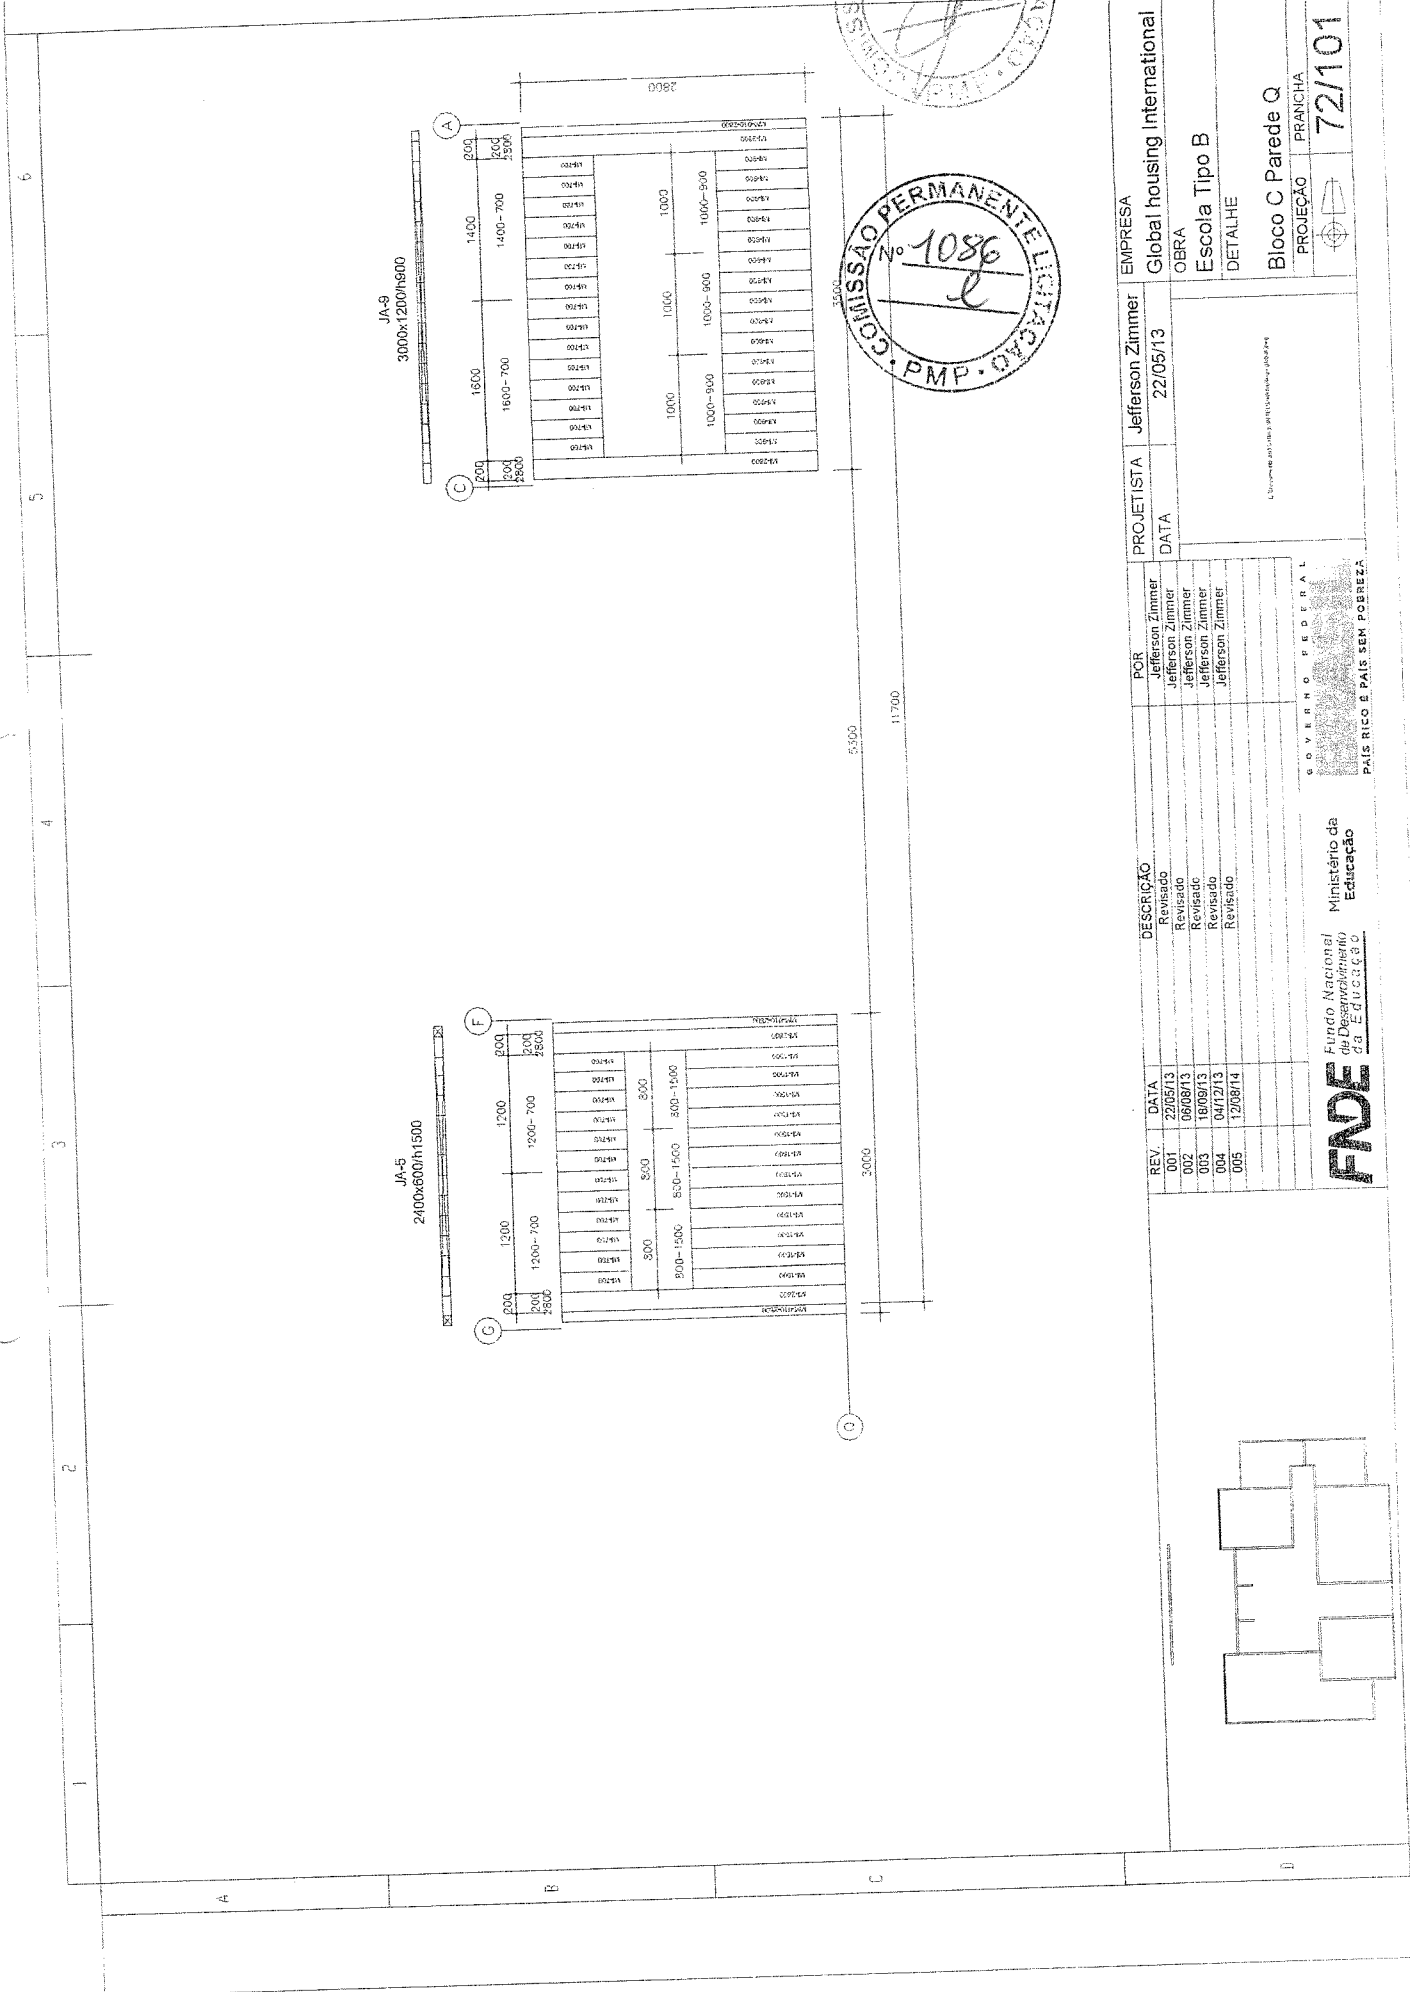

JA-9
3000x1200x1800



JA-5
2400x600x1500

Table with 3 columns: Grid Line, Area, and Details.

200	1800-700	1000	1000-900	1000-900	1000-900
300	1800-700	1000	1000-900	1000-900	1000-900
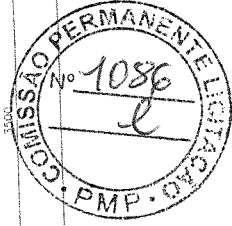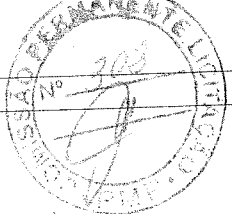




EMPRESA	Global housing international
PROJETISTA	Jefferson Zimmer
DATA	22/05/13
OBRA	Escola Tipo B
DETALHE	Bloco C Parede Q
PROJEÇÃO	PRANCHA
	72/101

REV.	DATA	DESCRIÇÃO	POR
001	22/05/13	Revisado	Jefferson Zimmer
002	06/08/13	Revisado	Jefferson Zimmer
003	18/09/13	Revisado	Jefferson Zimmer
004	04/12/13	Revisado	Jefferson Zimmer
005	12/08/14	Revisado	Jefferson Zimmer

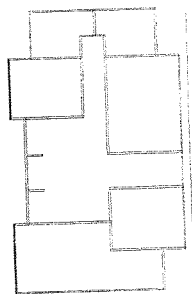




FNDE
Fundação Nacional
de Desenvolvimento
da Educação

GOVERNO FEDERAL
PAÍS RICO E PAÍS SEM POBREZA

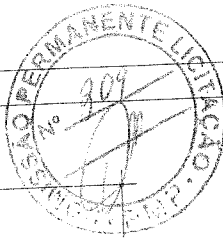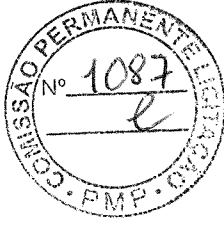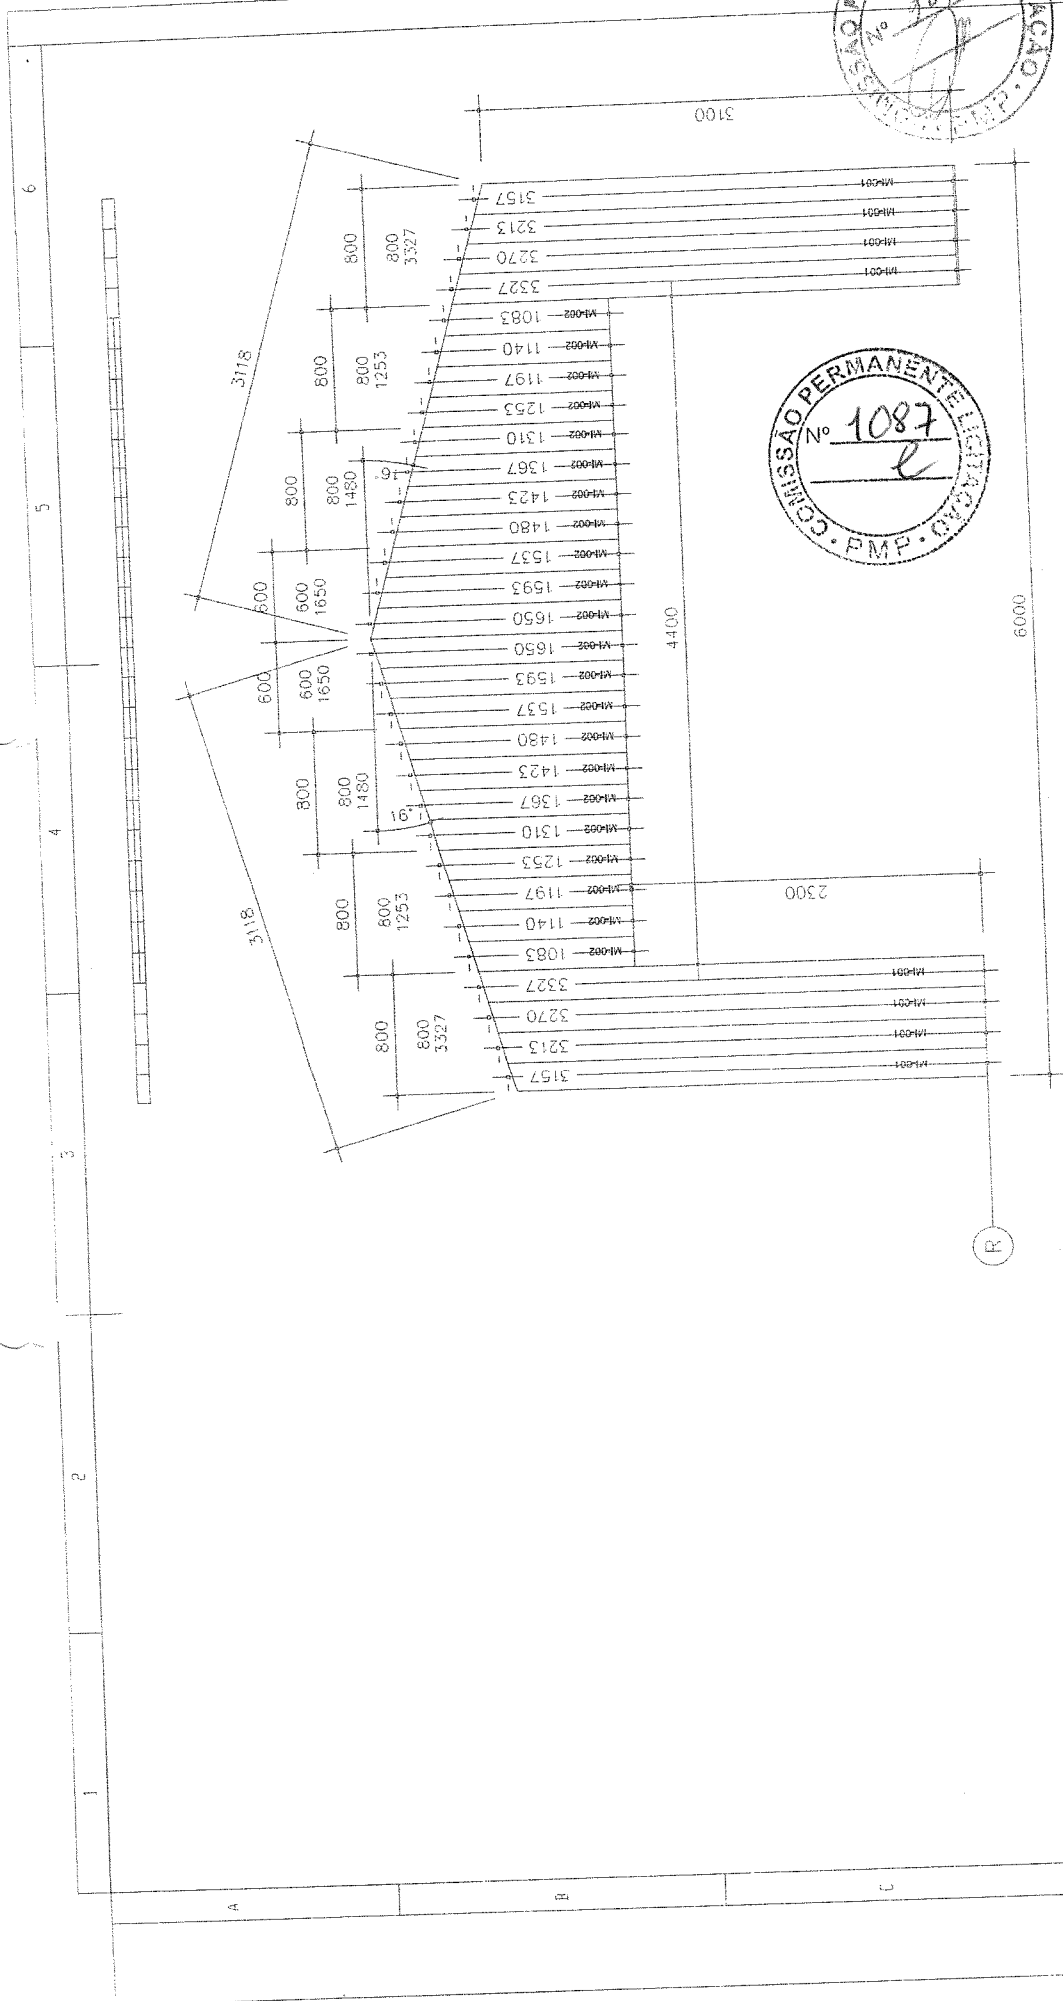

REV. DATA	DESCRÇÃO	POR	PROJETA	EMPRESA
001 22/05/13	Revisado	Jefferson Zimmer	Jefferson Zimmer	Global housing International
002 06/08/13	Revisado	Jefferson Zimmer		
003 18/09/13	Revisado	Jefferson Zimmer		
004 04/12/13	Revisado	Jefferson Zimmer		
005 12/06/14	Revisado	Jefferson Zimmer		
<p>PROJETO Nº 1087</p> <p>PROJEÇÃO PRANCHA 73/101</p> <p>OBRA: Escola Tipo B</p> <p>DETALHE: Bloco C Parede R</p> <p>PROJETA: Jefferson Zimmer</p> <p>DATA: 22/05/13</p> <p>EMPRESA: Global housing International</p> <p>GOVERNO FEDERAL</p> <p>FUNDO NACIONAL DE DESENVOLVIMENTO DA EDUCAÇÃO</p> <p>MINISTÉRIO DA EDUCAÇÃO</p> <p>PAÍS RICO E PAÍS SEM POBREZA</p>				

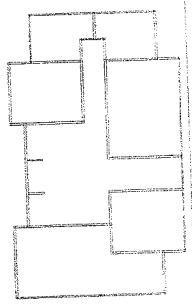

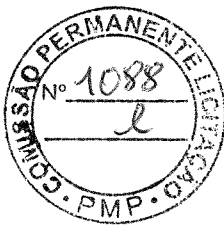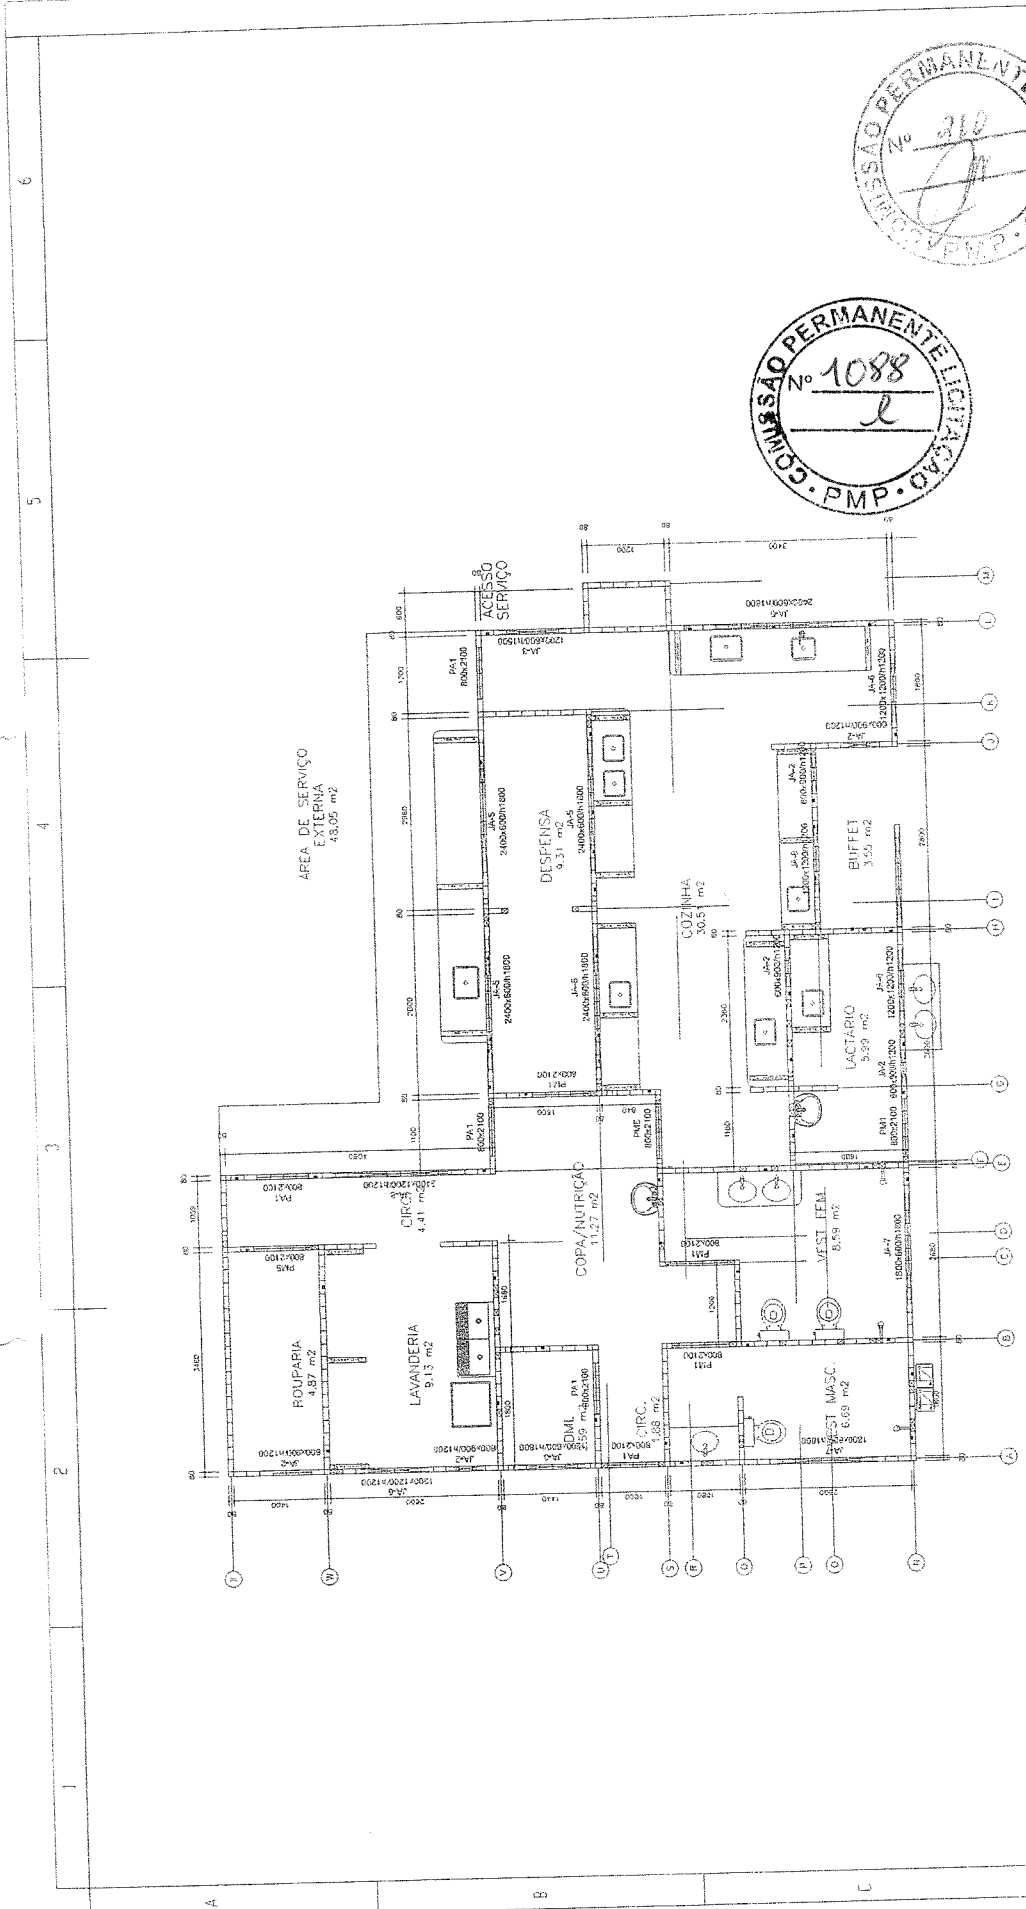

Bloco E
Concreto: 20,3m³

EMPRESA	Global housing International
PROJETISTA	Jefferson Zimmer
DATA	22/05/73
OBRA	Escola Tipo B
DETALHE	Planta Baixa Bloco E
PROJEÇÃO	PRANCHA
	74/101


REV.	DATA	DESCRIÇÃO	POR
001	22/05/73	Revisado	Jefferson Zimmer
002	05/06/73	Revisado	Jefferson Zimmer
003	18/06/73	Revisado	Jefferson Zimmer
004	04/12/73	Revisado	Jefferson Zimmer
005	12/08/74	Revisado	Jefferson Zimmer

FNDE

Fundo Nacional
de Desenvolvimento
da Educação

Ministério da
Educação

GOVERNO FEDERAL
PAÍS RICO E PAÍS SEM POBREZA

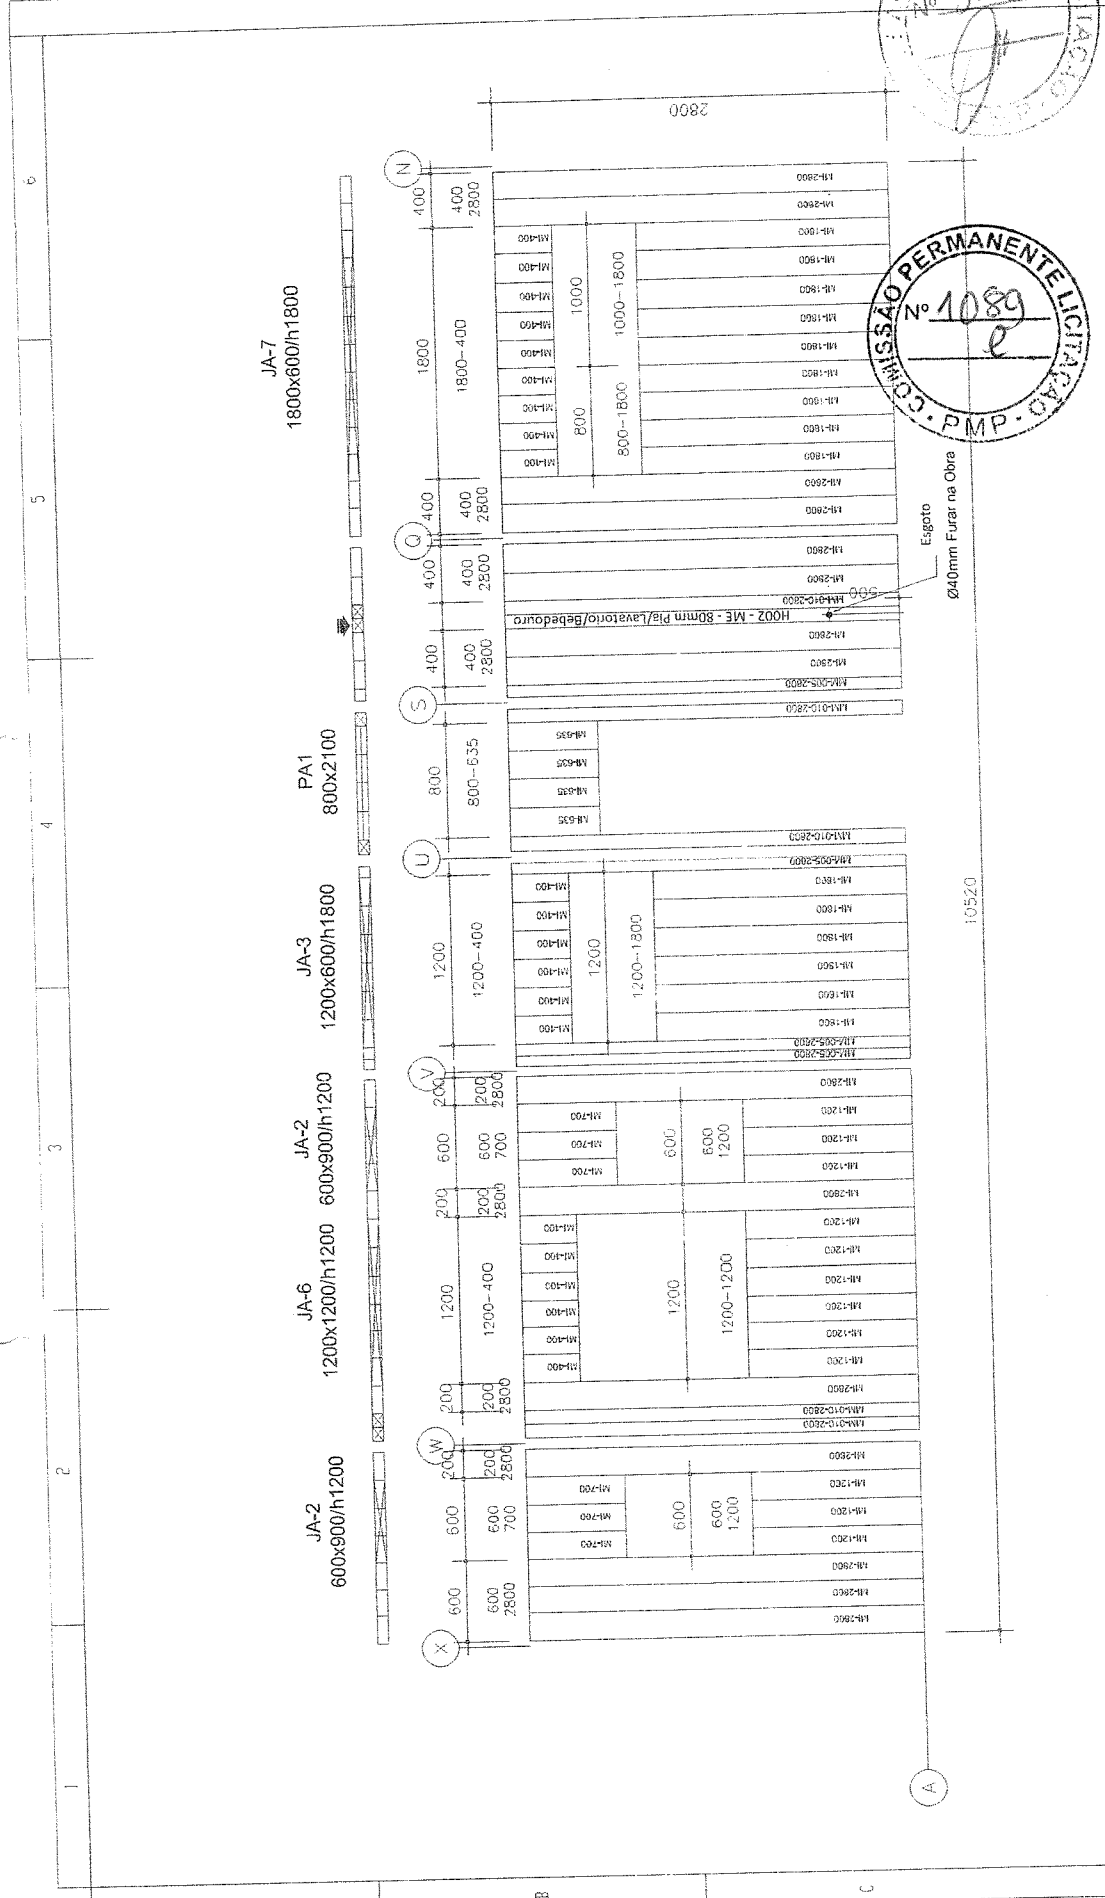

JA-7
1800x600/h1800



PA1
800x2100

JA-3
1200x600/h1800


JA-2
600x900/h1200




JA-6
1200x1200/h1200

JA-2
600x900/h1200

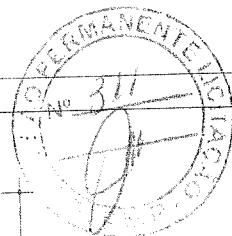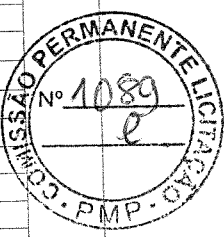


EMPRESA Global housing International		PROJETISTA Jefferson Zimmer		DATA 22/05/13	
OBRA Escola Tipo B		DETALHE			
Bloco E Parede A		PRANCHA 75/101			
PROJEÇÃO					
<p>GOVERNO FEDERAL</p> <p>Ministério da Educação</p> <p>FUNDE</p> <p>Fundo Nacional de Desenvolvimento da Educação</p> <p>PAIS: RICO E PAIS SEM POBREZA</p>					
REV	DATA	DESCRIÇÃO	POR	PROJETISTA	EMPRESA
001	22/05/13	Revisado	Jefferson Zimmer	Jefferson Zimmer	Global housing International
002	05/08/13	Revisado	Jefferson Zimmer		
003	19/09/13	Revisado	Jefferson Zimmer		
004	04/12/13	Revisado	Jefferson Zimmer		
005	12/06/14	Revisado	Jefferson Zimmer		

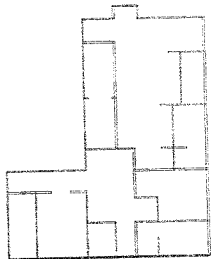

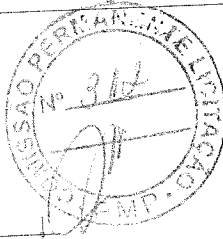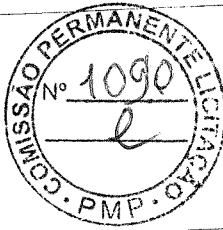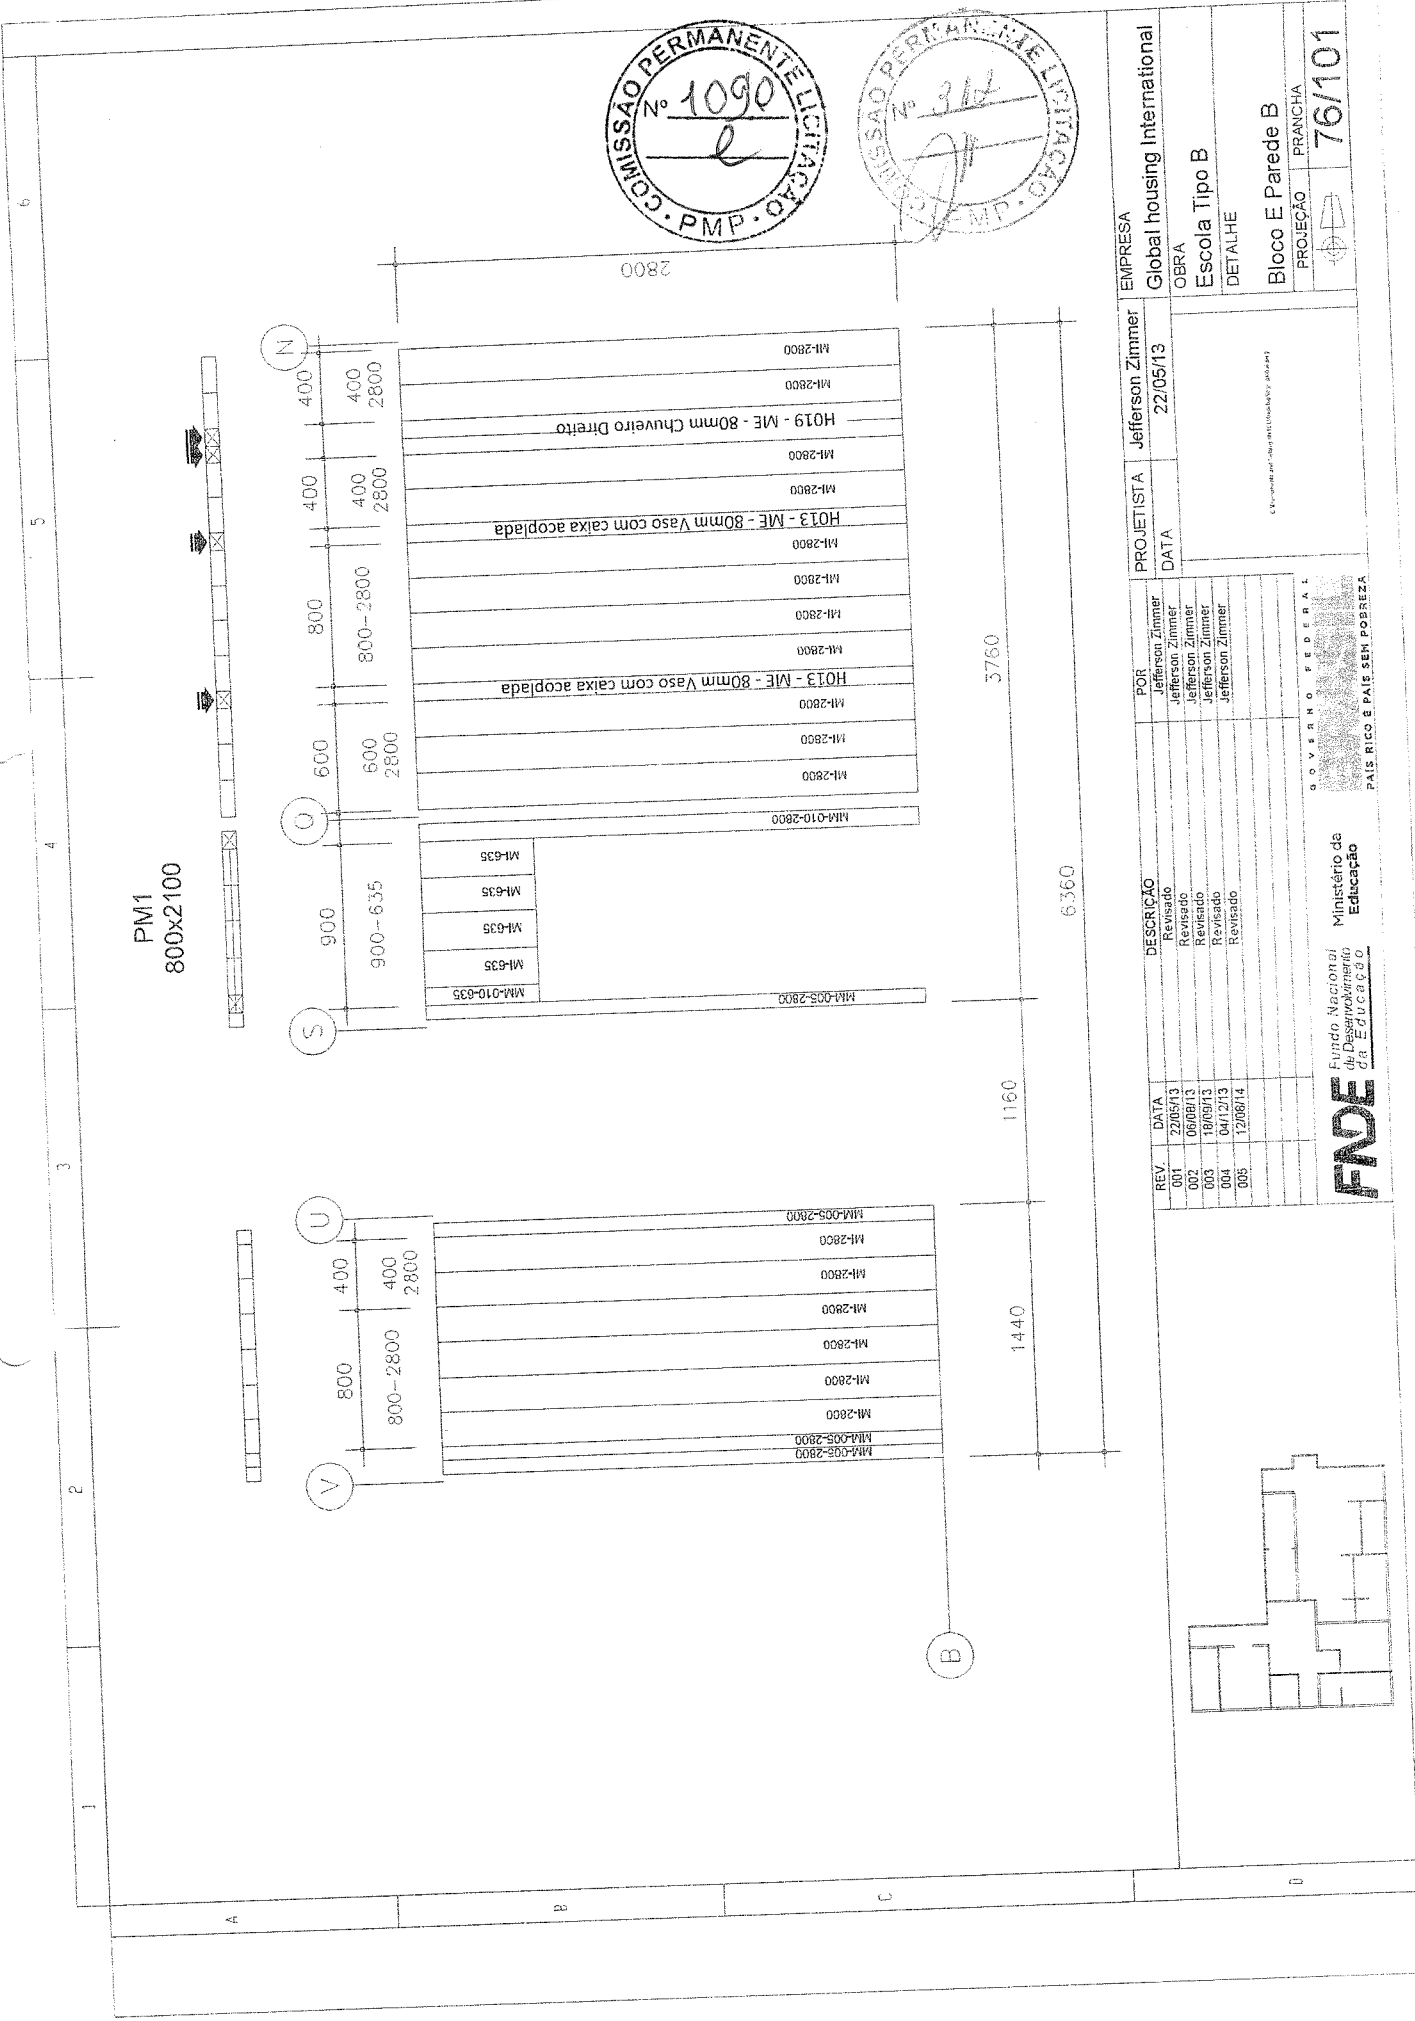

REV	DATA	DESCRIÇÃO	POR	PROJETISTA	EMPRESA
001	22/05/13	Revisado	Jefferson Zimmer	Jefferson Zimmer	Global Housing International
002	06/09/13	Revisado	Jefferson Zimmer	DATA	22/05/13
003	19/09/13	Revisado	Jefferson Zimmer	OBRA	Escola Tipo B
004	04/12/13	Revisado	Jefferson Zimmer	DETALHE	Bloco E Parede B
005	12/06/14	Revisado	Jefferson Zimmer	PROJEÇÃO	PRANCHA 76/101



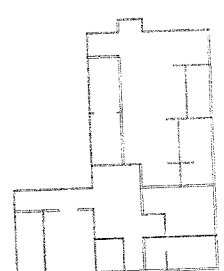


FNDE


Fundo Nacional de Desenvolvimento da Educação
Ministério da Educação

GOVERNO FEDERAL
PAIS RICO E PAIS SEM POBREZA




Escritório de Projetos: Rua... 1000/1001

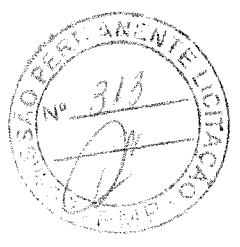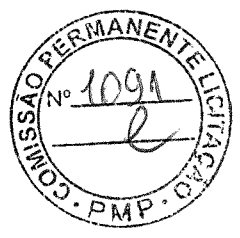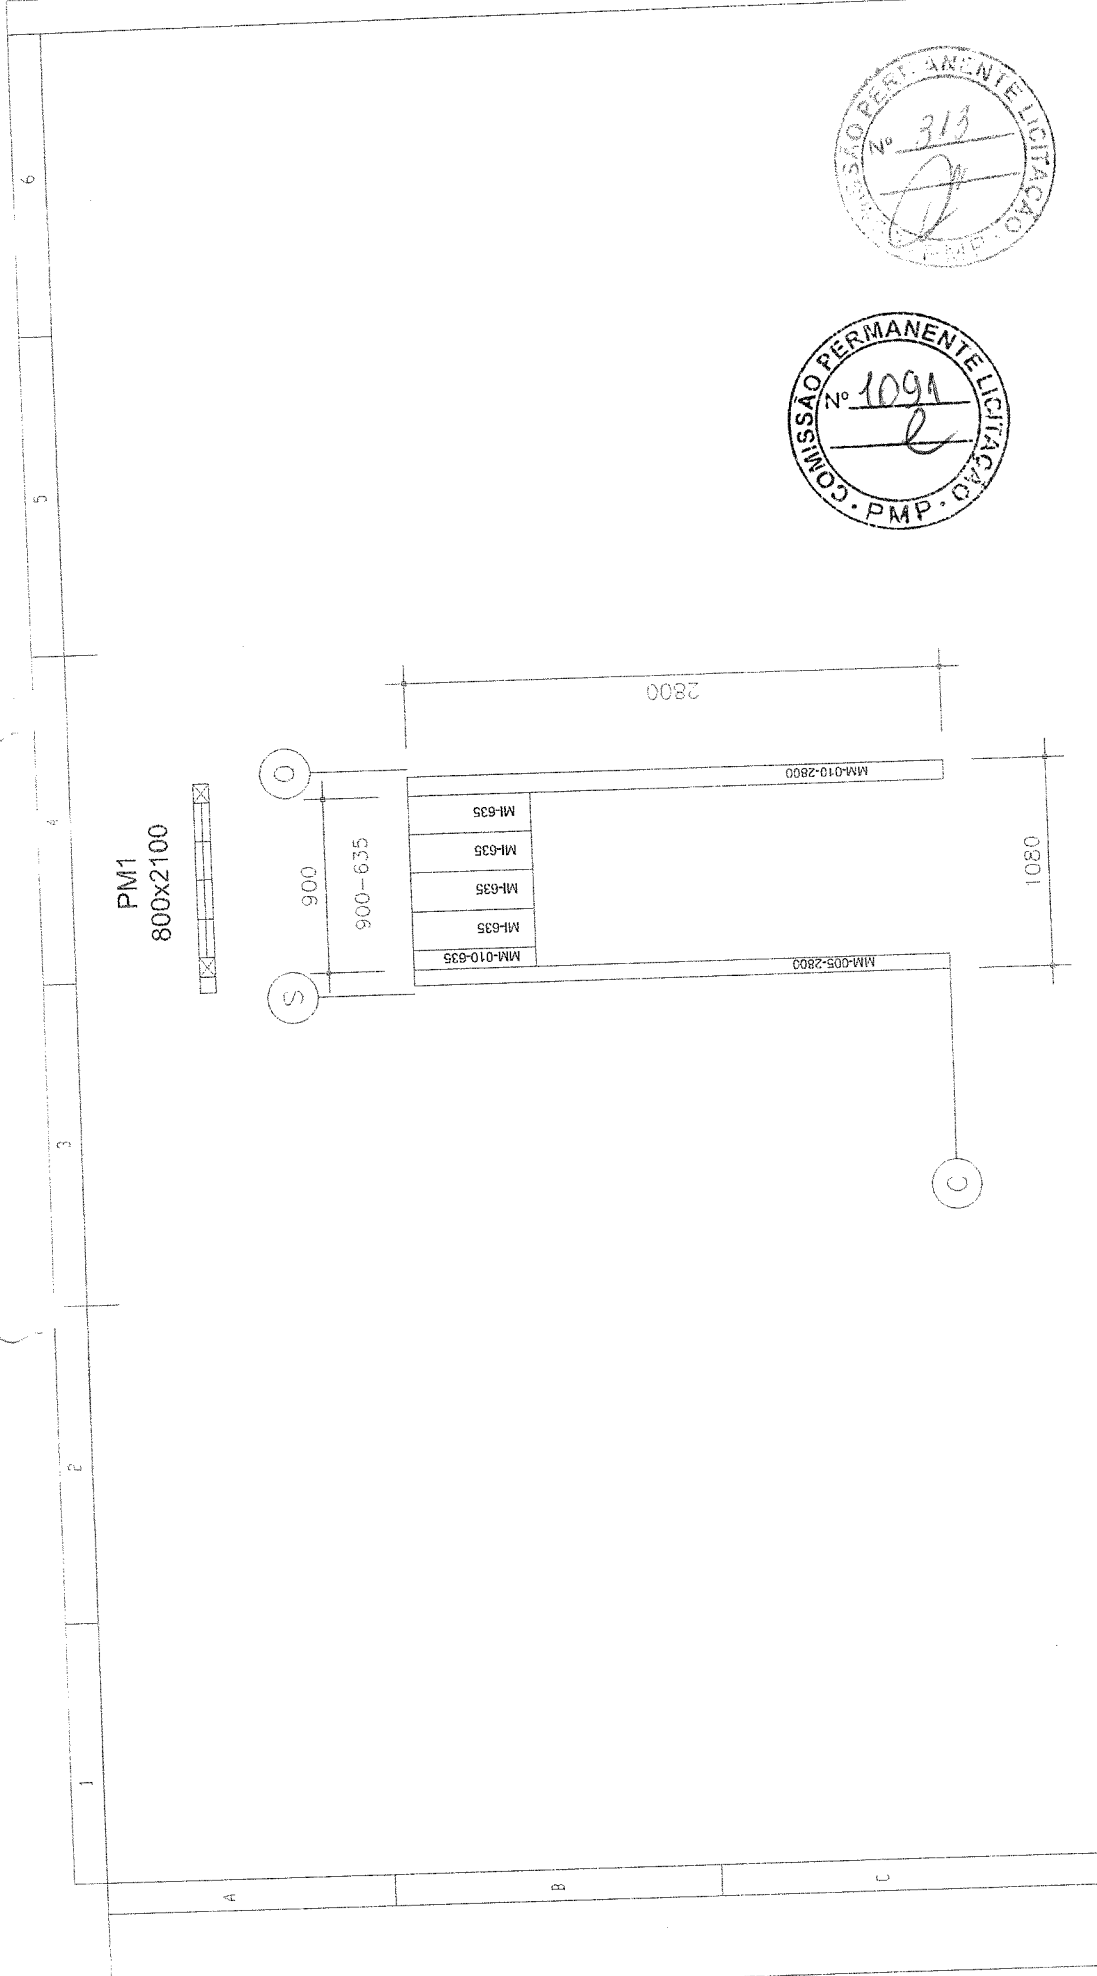


EMPRESA		Global housing International	
PROJETISTA	Jefferson Zimmer	DATA	22/05/13
POR		Jefferson Zimmer	
REVISADO	Revisado	DATA	22/05/13
REVISADO	Revisado	DATA	19/09/13
REVISADO	Revisado	DATA	04/12/13
REVISADO	Revisado	DATA	12/06/14
OBRA		Escola Tipo B	
DETALHE		Bloco E Parede C	
PROJEÇÃO		PRANCHA	
		77/101	
GOVERNO FEDERAL			
Fundação Nacional de Desenvolvimento		Ministério da	
Educação		Educação	
PAIS RICO E PAIS SEM POBREZA			


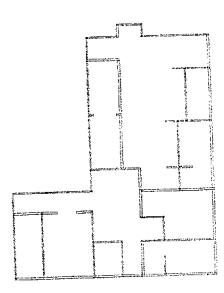


FNDE

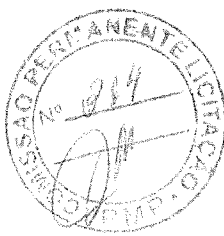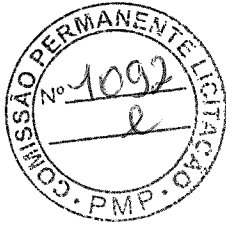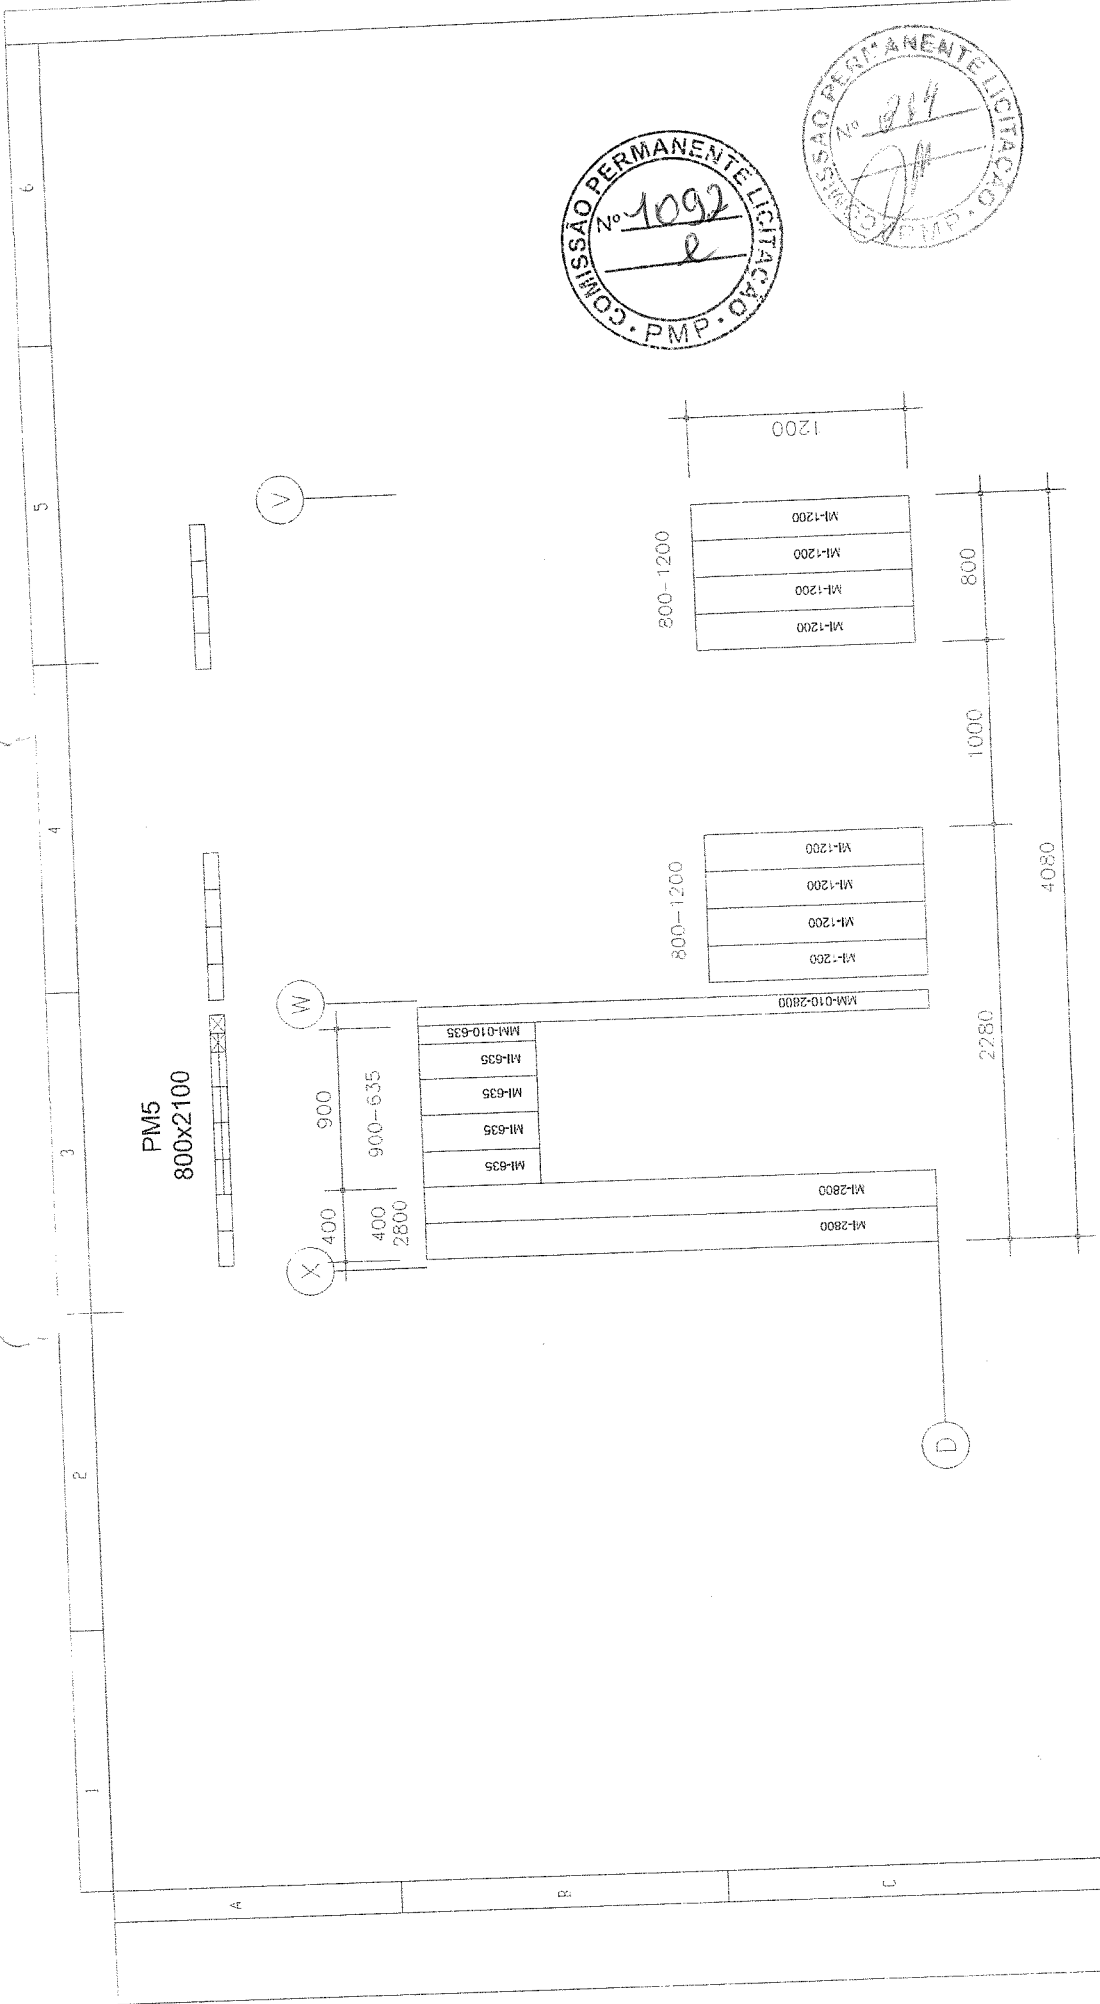


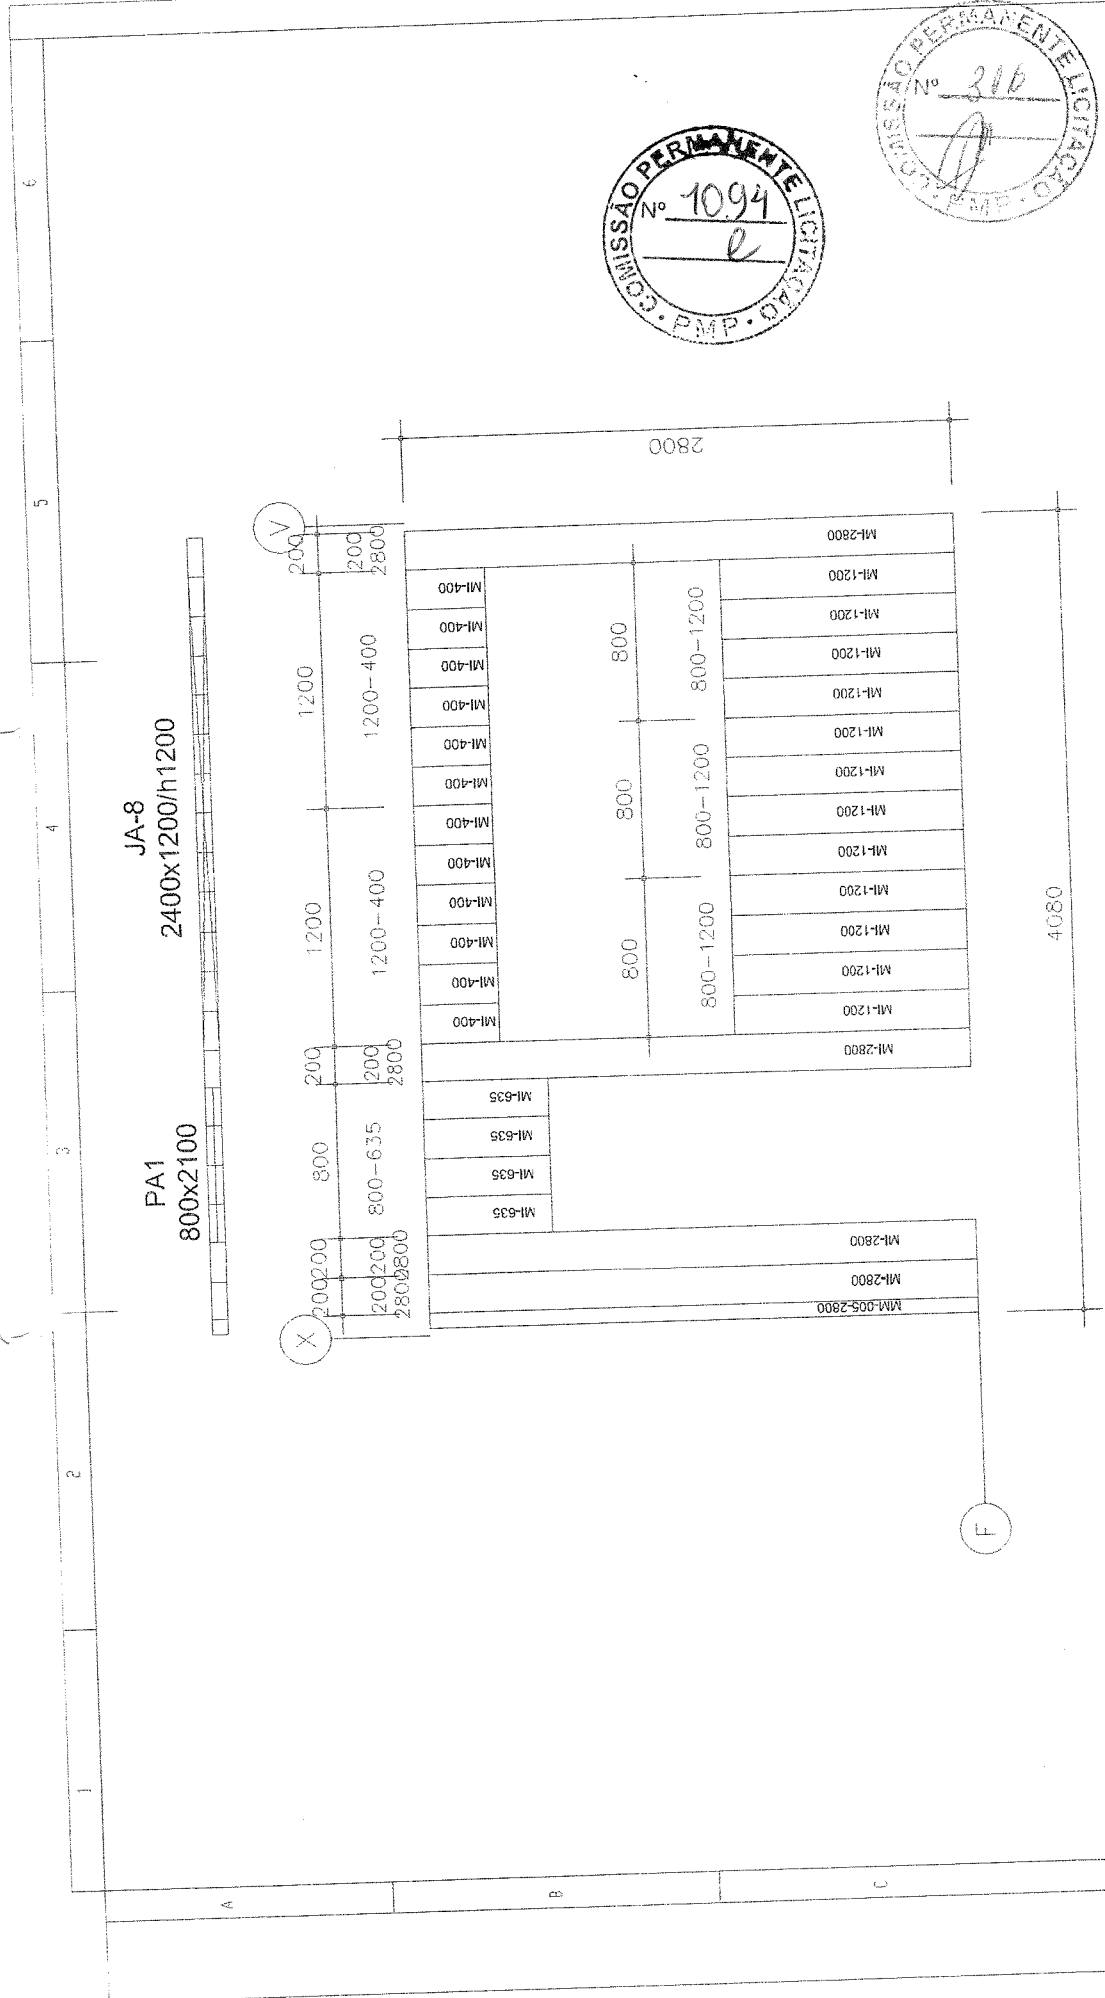
REV. 001	DATA 22/05/13	DESCRIÇÃO Revisado	POR Jefferson Zimmer	PROJETISTA Jefferson Zimmer	EMPRESA Global housing internacional
REV. 002	DATA 06/08/13	DESCRIÇÃO Revisado	POR Jefferson Zimmer	PROJETISTA Jefferson Zimmer	Global housing internacional
REV. 003	DATA 18/09/13	DESCRIÇÃO Revisado	POR Jefferson Zimmer	PROJETISTA Jefferson Zimmer	Global housing internacional
REV. 004	DATA 04/12/13	DESCRIÇÃO Revisado	POR Jefferson Zimmer	PROJETISTA Jefferson Zimmer	Global housing internacional
REV. 005	DATA 12/08/14	DESCRIÇÃO Revisado	POR Jefferson Zimmer	PROJETISTA Jefferson Zimmer	Global housing internacional
GOVERNO FEDERAL Ministério da Educação Fundo Nacional de Desenvolvimento da Educação		PAÍS RICO E PAÍS SEM POBREZA		ESCOLA TIPO B DETALHE Bloco E Parede D	
FINE				PRANCHA 78/101	

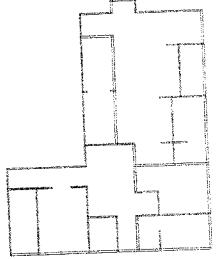

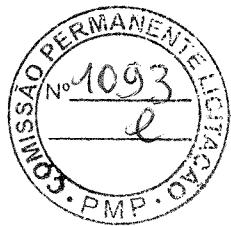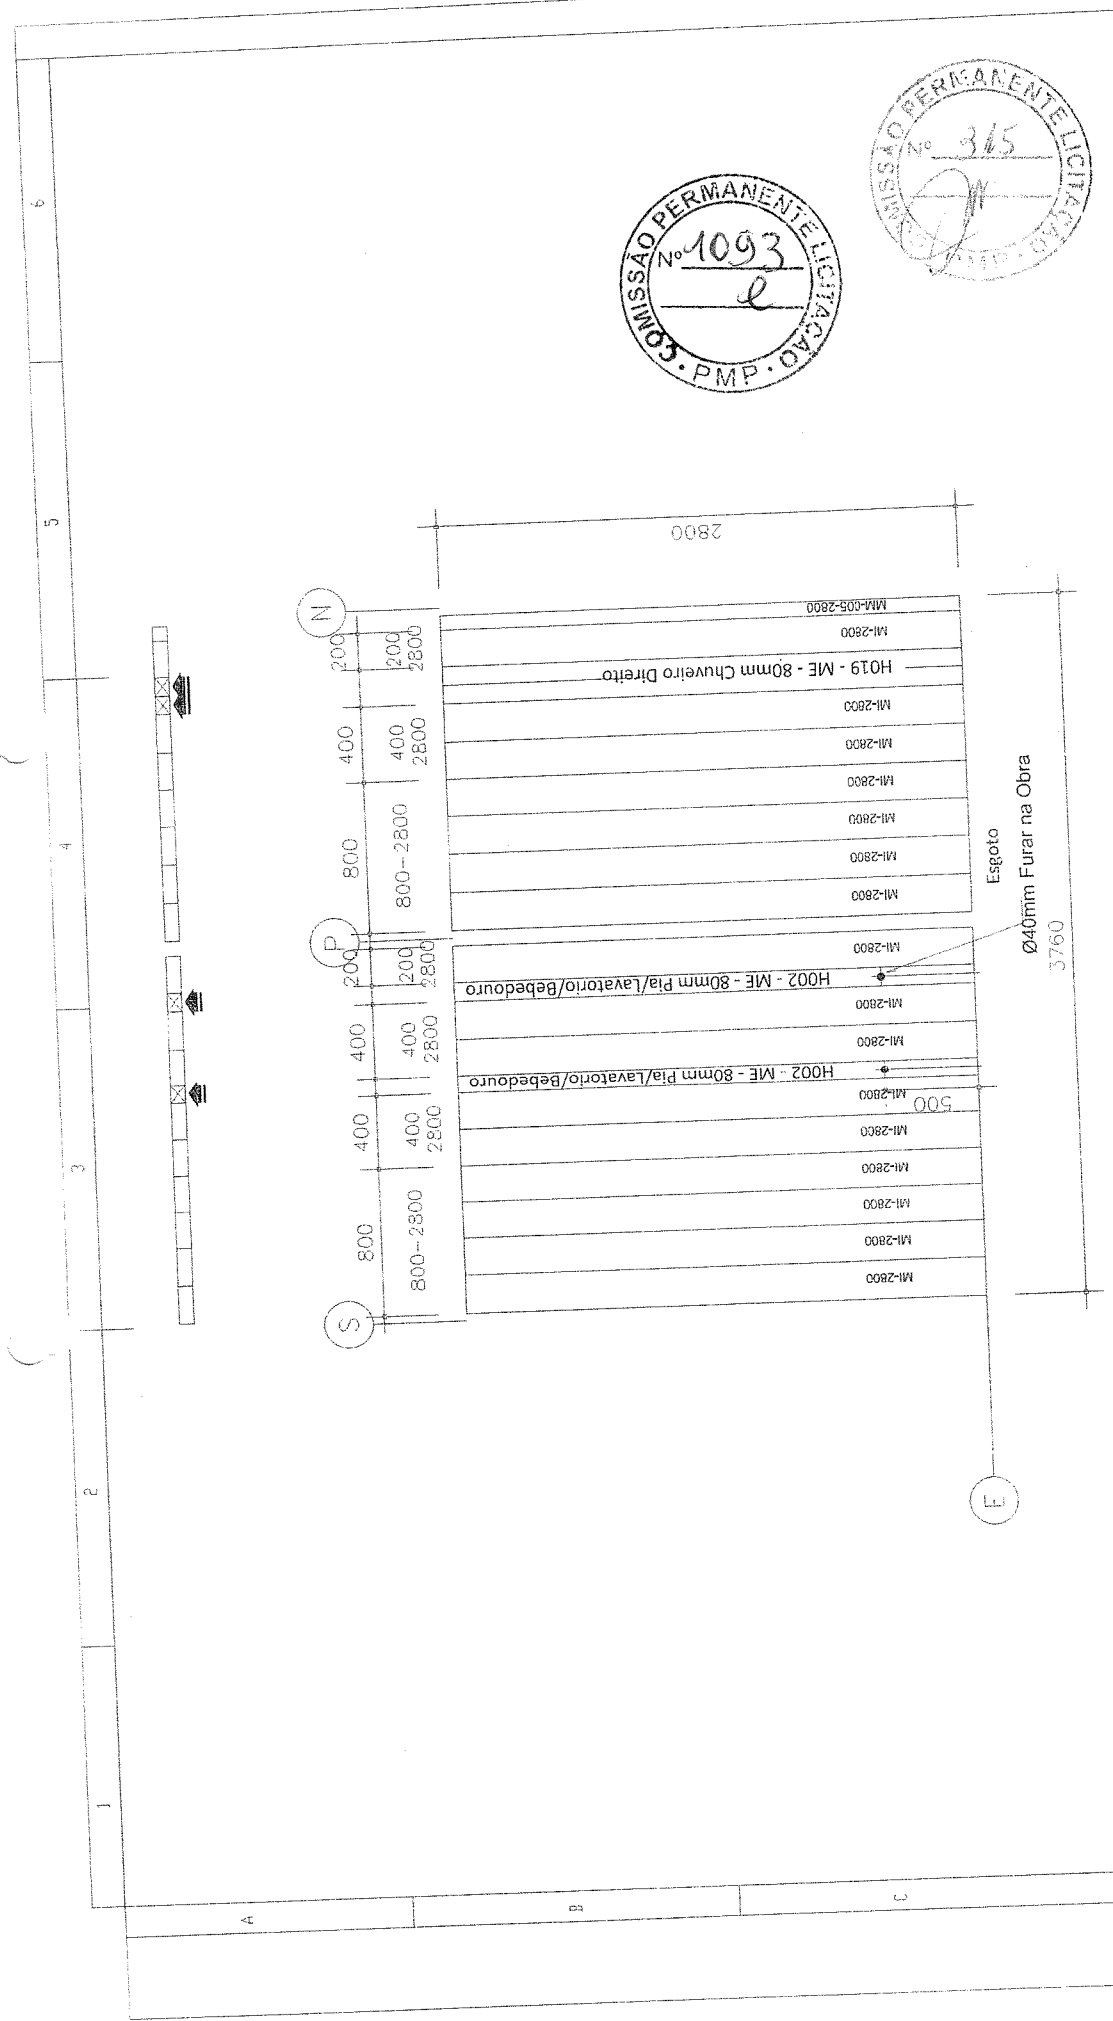

REV 001	DATA 22/05/13	DESCRIÇÃO Revisado	POR Jefferson Zimmer	PROJETISTA Jefferson Zimmer	EMPRESA Global housing International
REV 002	DATA 06/08/13	DESCRIÇÃO Revisado	POR Jefferson Zimmer	DATA 22/05/13	OBRA Escola Tipo B
REV 003	DATA 18/09/13	DESCRIÇÃO Revisado	POR Jefferson Zimmer		DETALHE Bloco E Parede E
REV 004	DATA 04/12/13	DESCRIÇÃO Revisado	POR Jefferson Zimmer		PROJEÇÃO PRANCHA 79/101
REV 005	DATA 12/08/14	DESCRIÇÃO Revisado	POR Jefferson Zimmer		

		GOVERNO FEDERAL Ministério da Educação	
Fundo Nacional de Desenvolvimento da Educação		PAIS RICO E PAIS SEM POBREZA	







PA1 800x2100		JA-8 2400x1200/h1200	
REV. 001 002 003 004 005	DATA 22/05/13 06/09/13 18/09/13 04/12/13 12/05/14	DESCRIÇÃO Revisado Revisado Revisado Revisado Revisado	POR Jefferson Zimmer Jefferson Zimmer Jefferson Zimmer Jefferson Zimmer Jefferson Zimmer
PROJETISTA Jefferson Zimmer		EMPRESA Global housing international	DATA 22/05/13
OBRA Escola Tipo B		DETALHE Bloco E Parede F	
PROJEÇÃO		PRANCHA 80/101	



Fundo Nacional de Desenvolvimento da Educação
 Ministério da Educação

GOVERNO FEDERAL
 PAÍS RICO E PAÍS SEM POBREZA

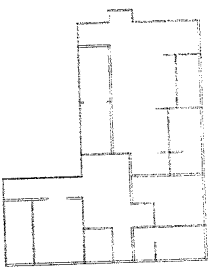

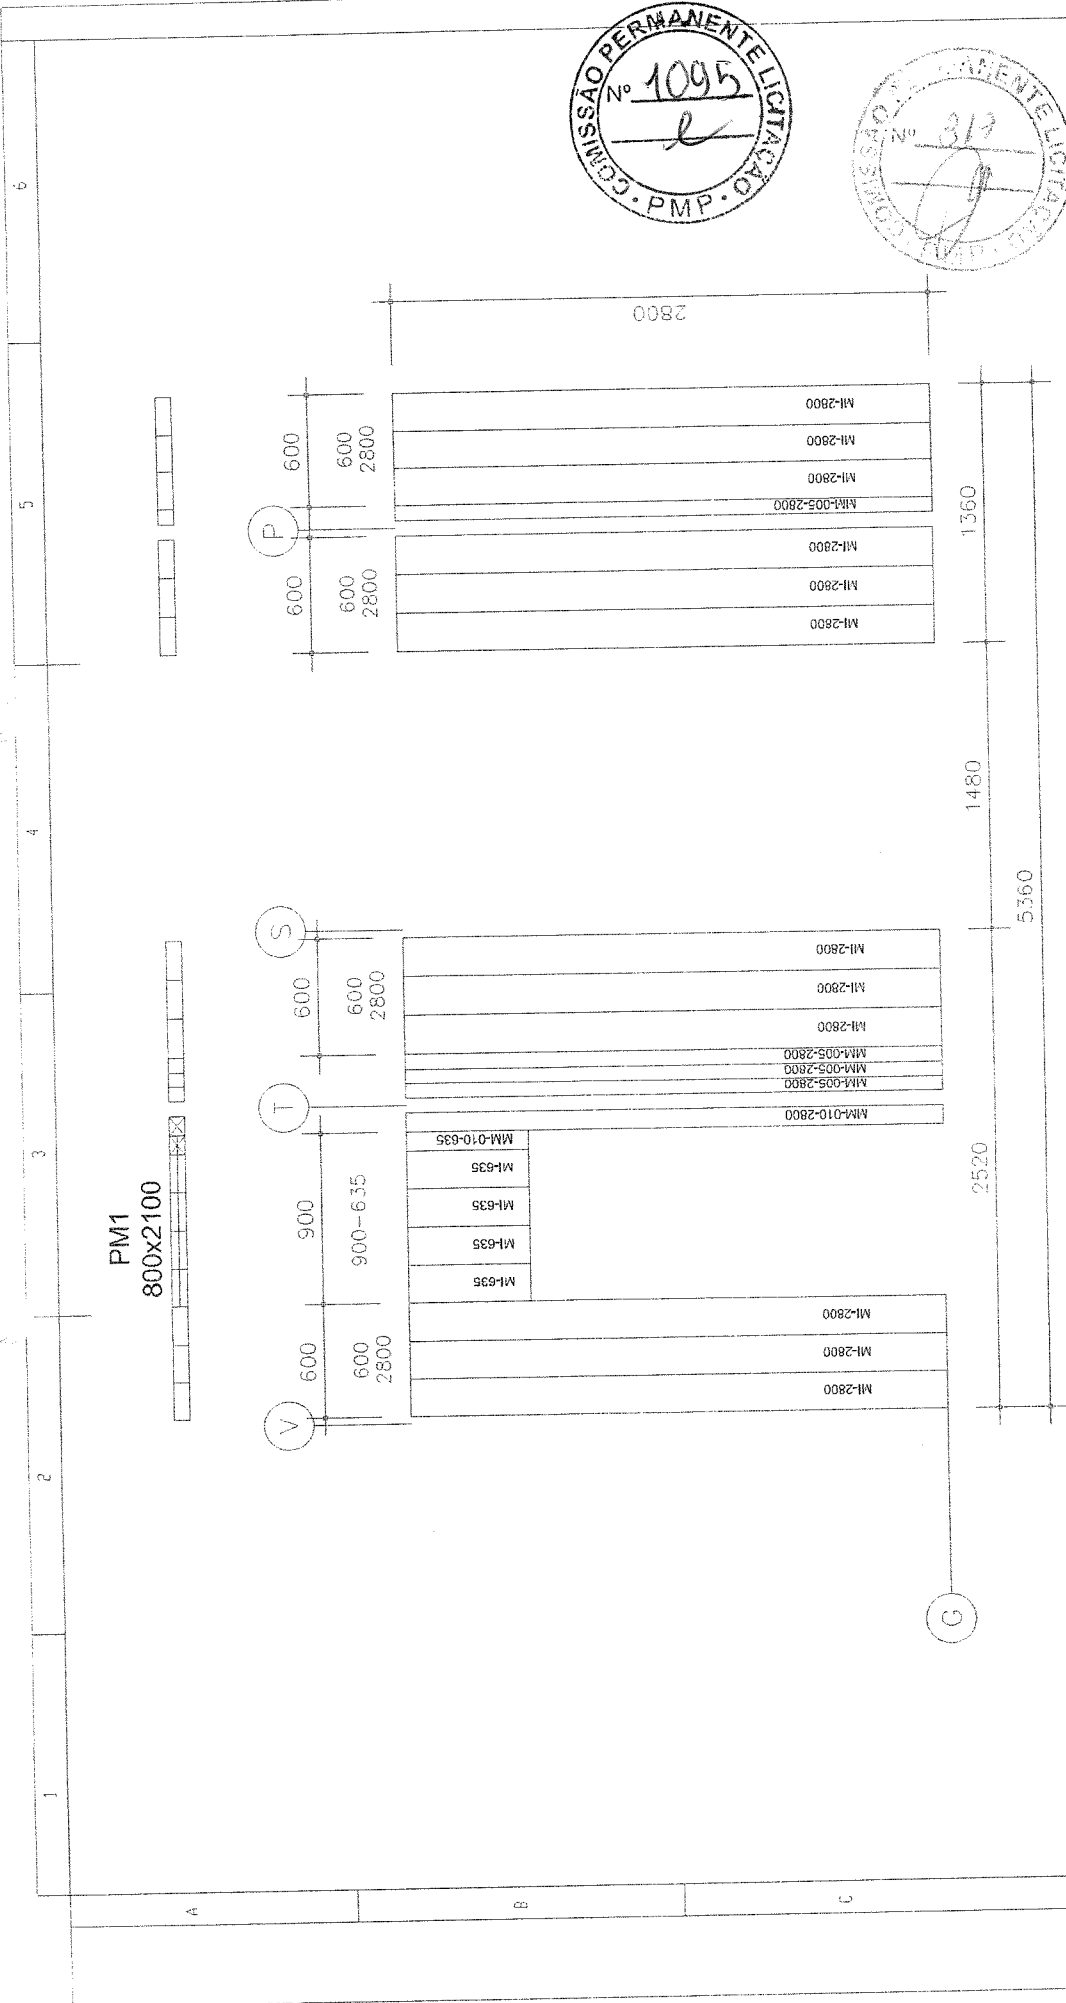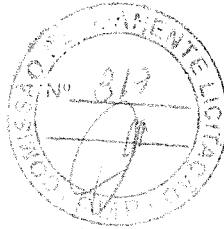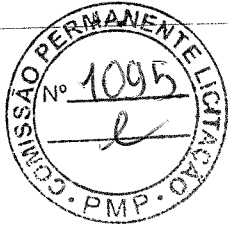


EMPRESA	Global housing International
OBRA	Escola Tipo B
PROJEÇÃO	DETALHE
PRANCHETA	Bloco E Parede G
PROJEÇÃO	81/101



PROJETISTA	Jefferson Zimmer	DATA	22/05/13
PROJ	Jefferson Zimmer	REVISADO	Jefferson Zimmer
REVISADO	Jefferson Zimmer	REVISADO	Jefferson Zimmer
REVISADO	Jefferson Zimmer	REVISADO	Jefferson Zimmer
REVISADO	Jefferson Zimmer	REVISADO	Jefferson Zimmer

REV.	DATA	DESCRIÇÃO	PROJ
001	22/05/13	Revisado	Jefferson Zimmer
002	09/08/13	Revisado	Jefferson Zimmer
003	18/09/13	Revisado	Jefferson Zimmer
004	04/12/13	Revisado	Jefferson Zimmer
005	12/08/14	Revisado	Jefferson Zimmer




Fundo Nacional de Desenvolvimento da Educação
Ministério da Educação
PAIS RICO E PAIS SEM POBREZA

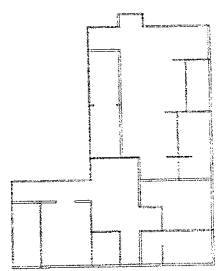

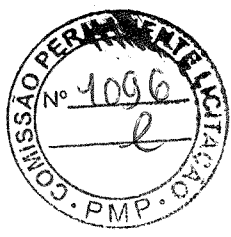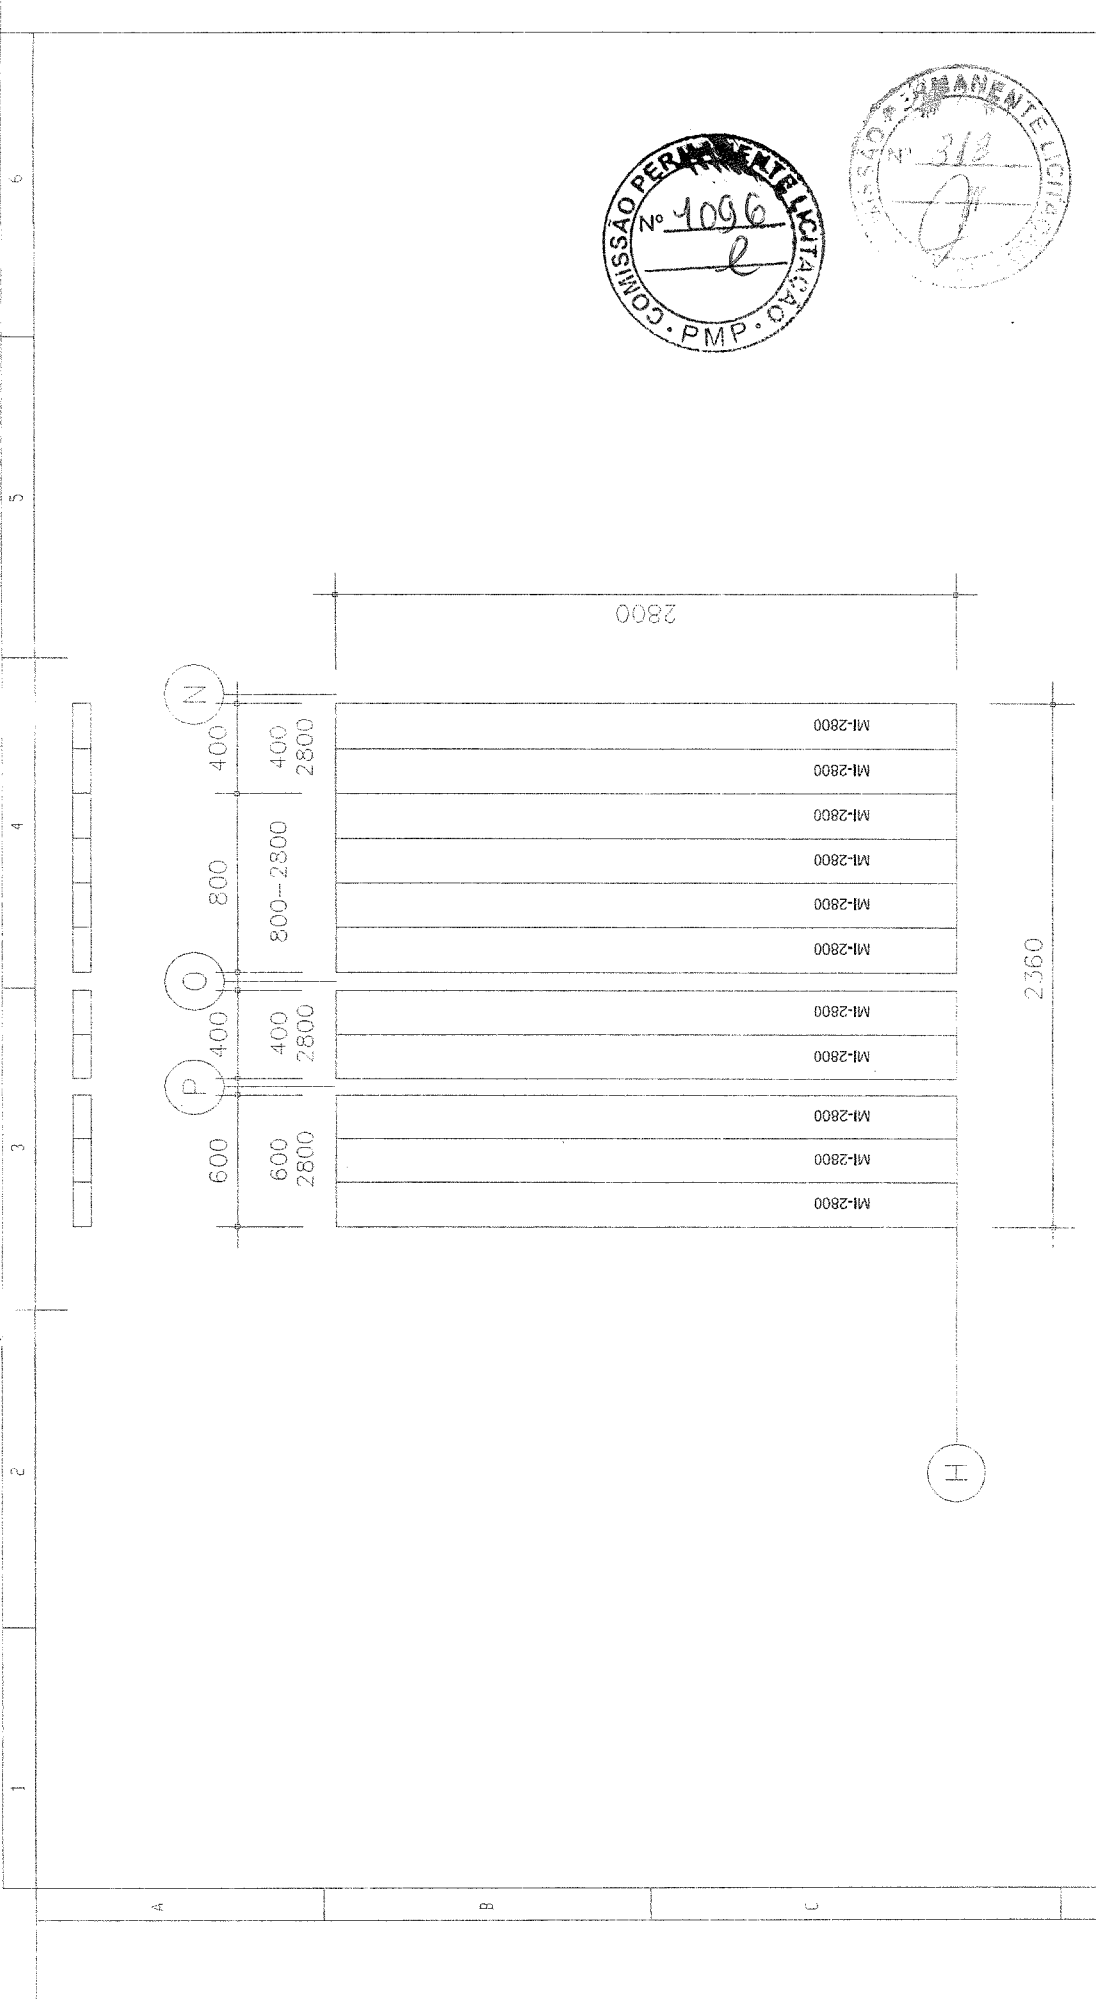

EMPRESA		Global housing International	
PROJETISTA		Jefferson Zimmer	
DATA		22/05/73	
POR		Jefferson Zimmer	
Revisado		Jefferson Zimmer	
Revisado		Jefferson Zimmer	
Revisado		Jefferson Zimmer	
Revisado		Jefferson Zimmer	
Revisado		Jefferson Zimmer	
REVISÃO		22/05/73	
OBRA		Escola Tipo B	
DETALHE		Bloco E Parede H	
PROJEÇÃO		PRANCHA	
Nº		82/101	

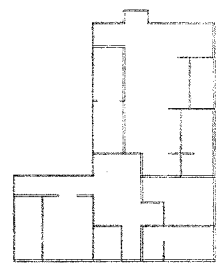

FNDE Fundo Nacional de Desenvolvimento da Educação
 Ministério da Educação
 GOV. DO BRASIL
 PAIS RICO E PAIS SEM POBREZA