
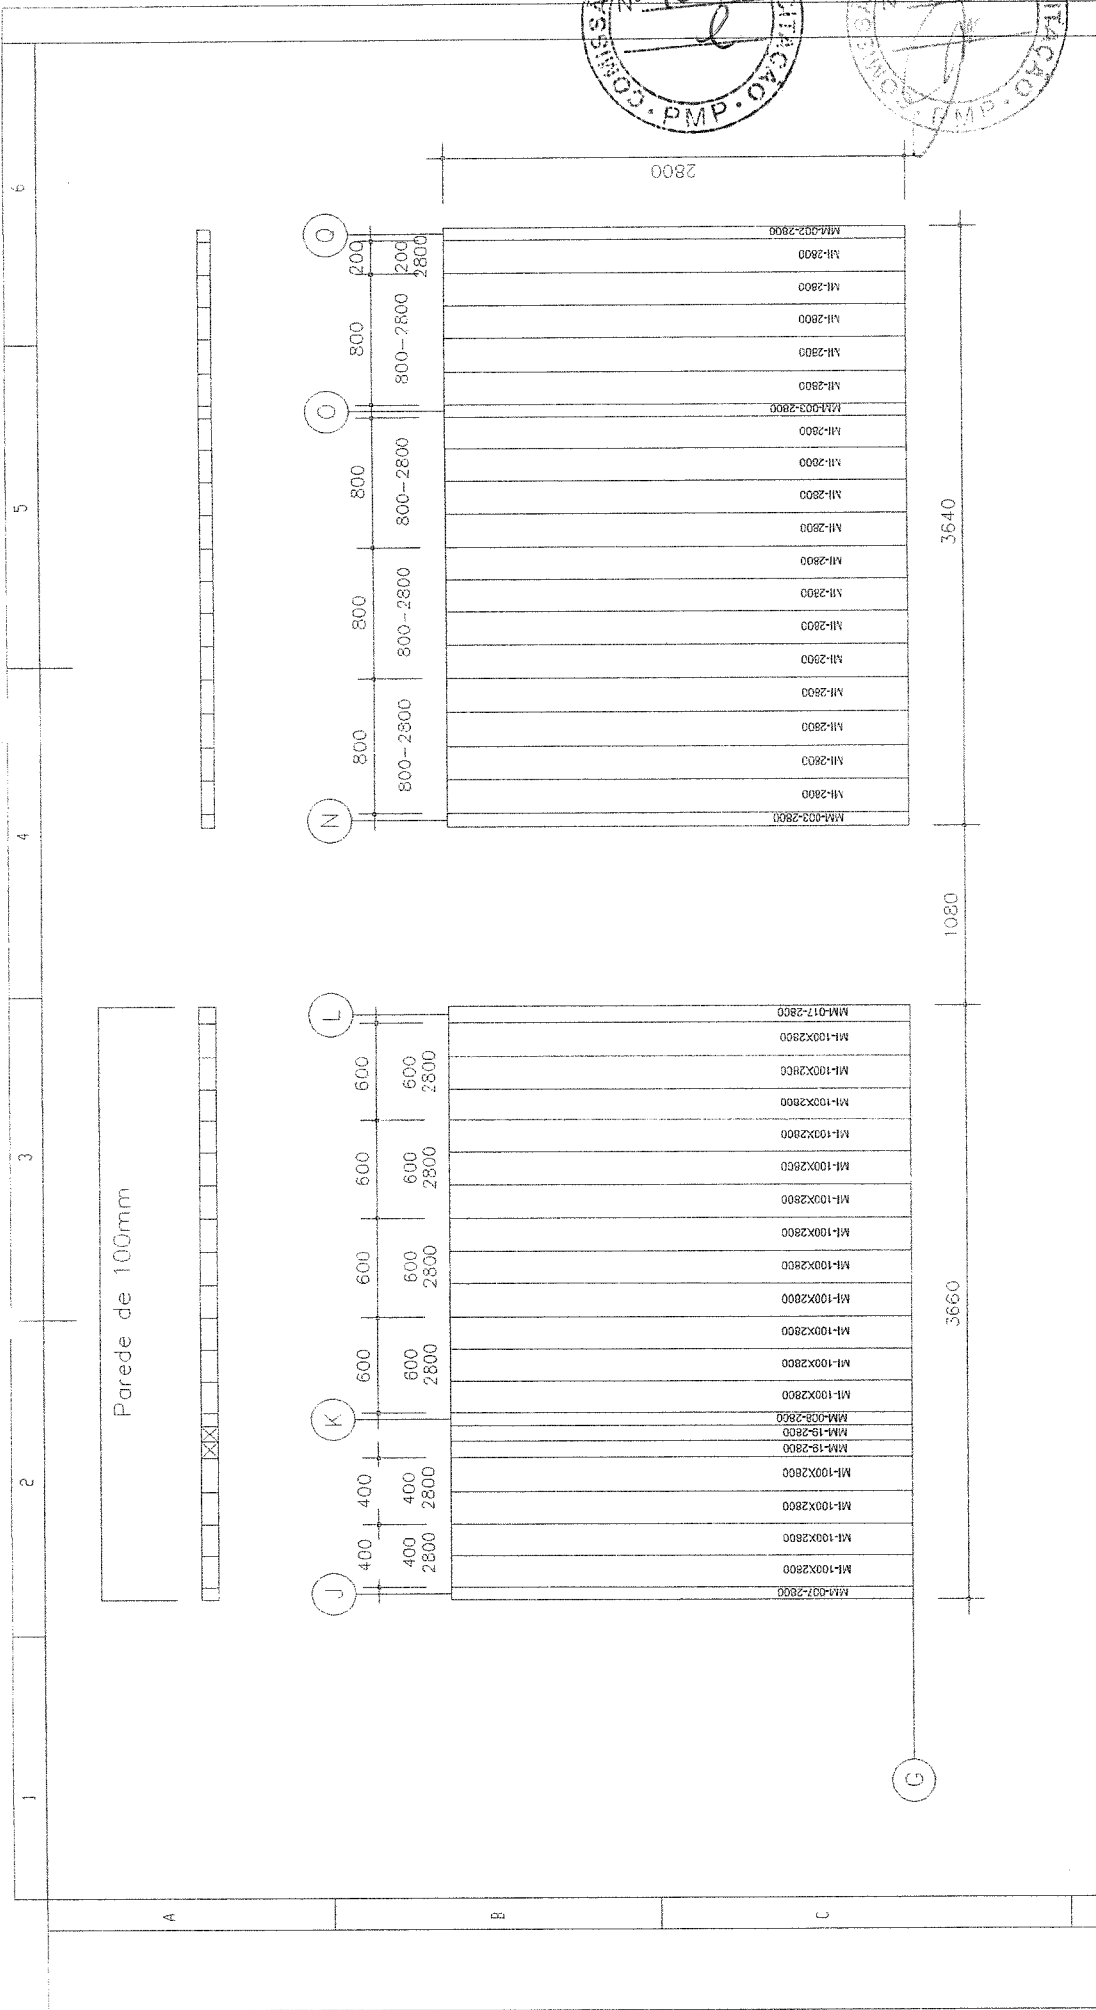
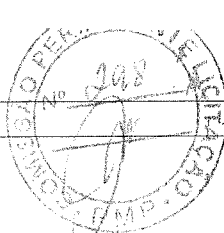





EMPRESA		Global housing International	
PROJETISTA	Jefferson Zimmer	PROJEÇÃO	PRANCHA
DATA	22/05/13	OBRA	Escola Tipo B
POR		DETALHE	
Jefferson Zimmer	Jefferson Zimmer	Bloco C Parede F	
Jefferson Zimmer	Jefferson Zimmer	PROJEÇÃO	
Jefferson Zimmer	Jefferson Zimmer	PRANCHA	
Jefferson Zimmer	Jefferson Zimmer	61/101	
<p>GOVERNO FEDERAL</p> <p>Ministério da Educação</p> <p>FUNDO NACIONAL DE DESENVOLVIMENTO DA EDUCAÇÃO</p> <p>PAIS RICO E PAIS SEM POBREZA</p>			

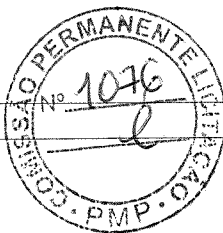


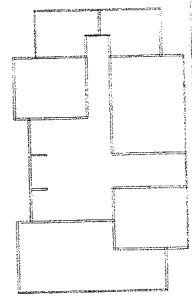
EMPRESA		Global housing International	
PROJETISTA		Jefferson Zimmer	
DATA		22/05/13	
OBRA		Escola Tipo B	
DETALHE		Bloco C Parede G	
PROJEÇÃO		FRANCHA	
Nº		62/101	




REV.	DATA	DESCRIÇÃO	POR
001	22/05/13	Revisado	Jefferson Zimmer
002	06/09/13	Revisado	Jefferson Zimmer
003	18/09/13	Revisado	Jefferson Zimmer
004	04/12/13	Revisado	Jefferson Zimmer
005	12/06/14	Revisado	Jefferson Zimmer

FUNDO NACIONAL DE DESENVOLVIMENTO DA EDUCAÇÃO		GOVERNO FEDERAL	
FNAE		PAÍS RICO E PAÍS SEM POBREZA	
Ministério da Educação		PAREDE	

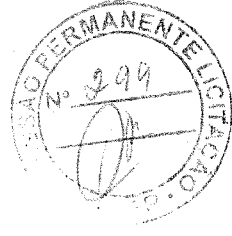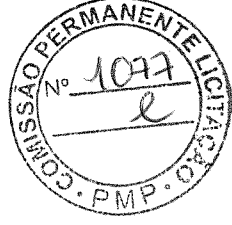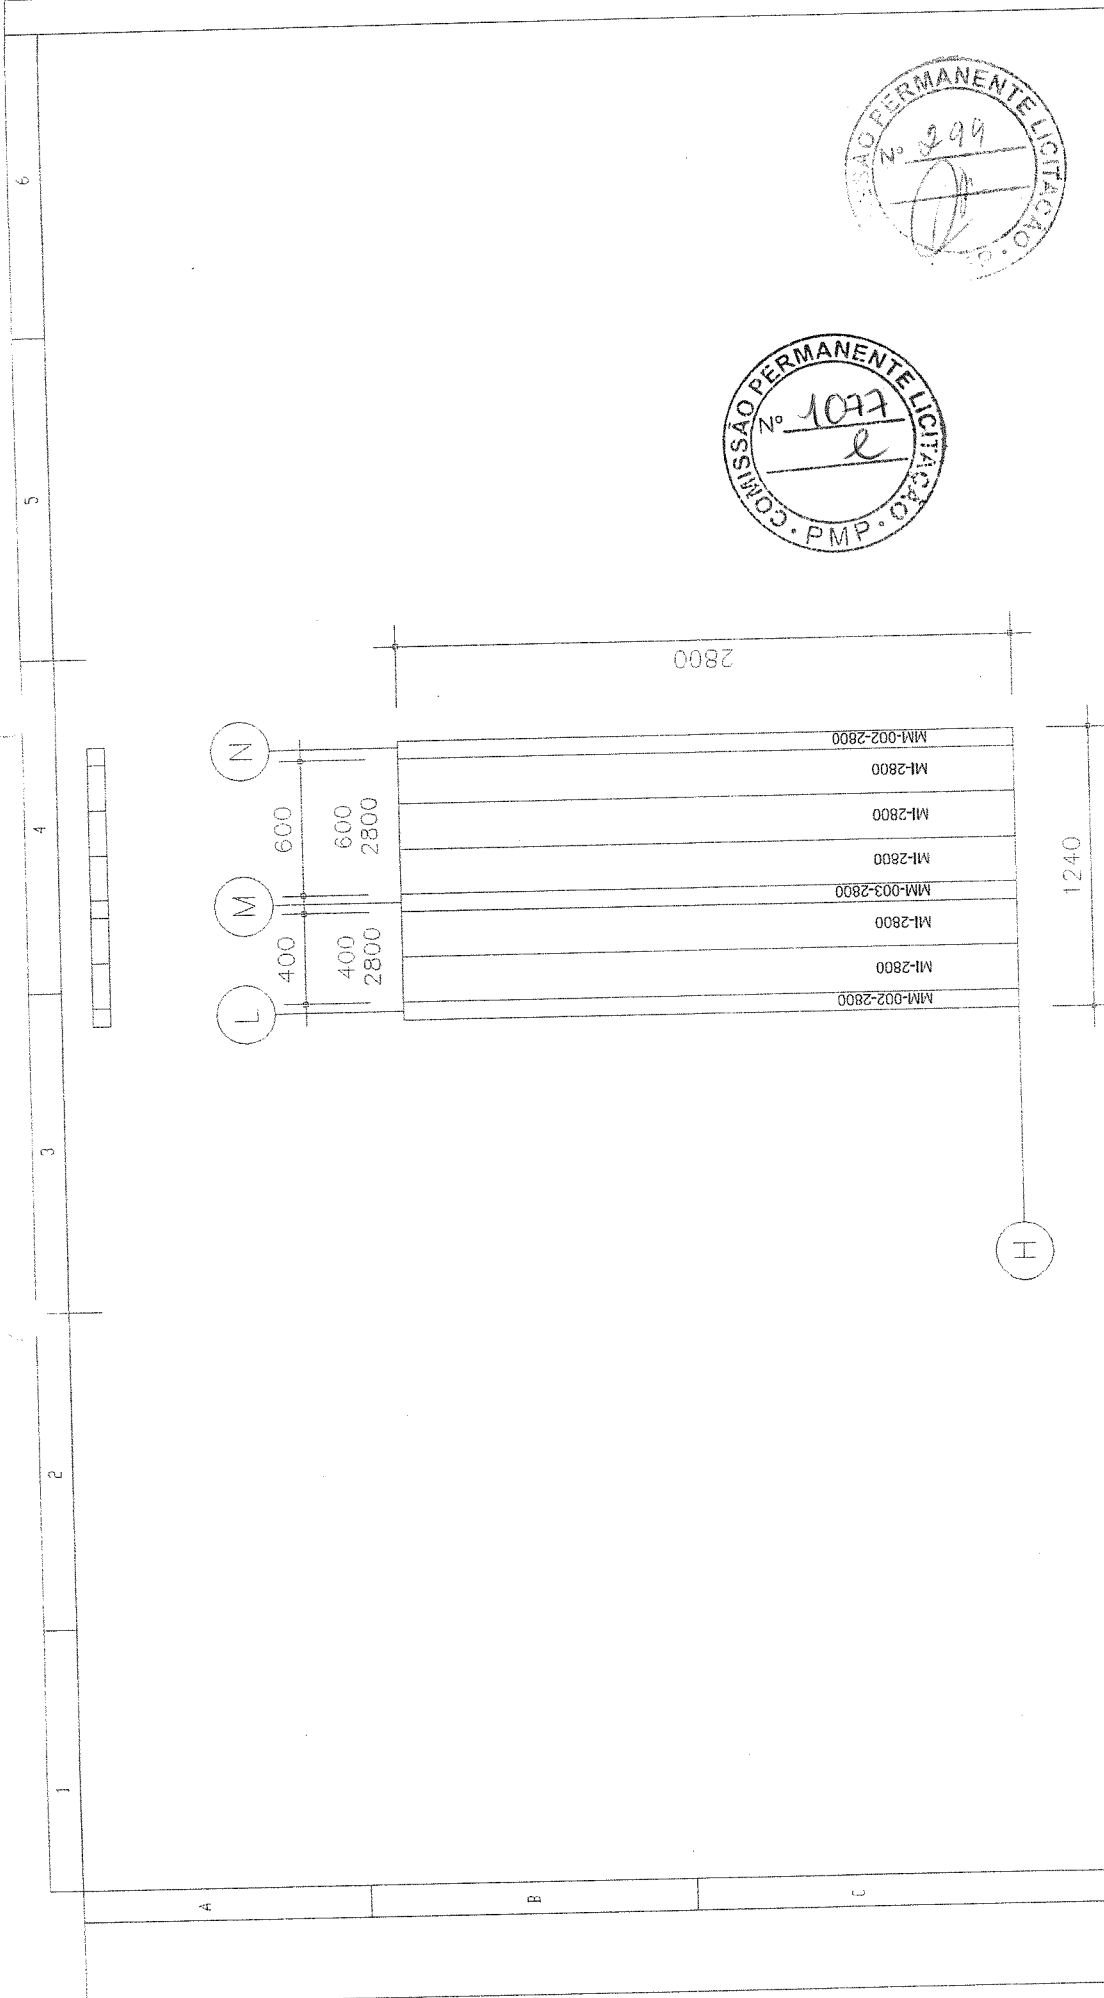





EMPRESA Global housing International		PROJETISTA Jefferson Zimmer		POR Jefferson Zimmer	
OBRA Escola Tipo B		DATA 22/05/13		Jefferson Zimmer	
DETALHE				Jefferson Zimmer	
Bloco C Parede H				Jefferson Zimmer	
PROJEÇÃO				GOVERNO FEDERAL	
PRANCHETA				Ministério da Educação	
63/101				Fundo Nacional de Desenvolvimento da Educação	
				PAIS RICO E PAIS SEM POBREZA	
					



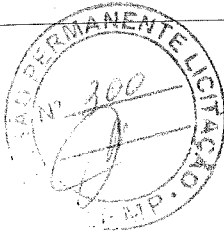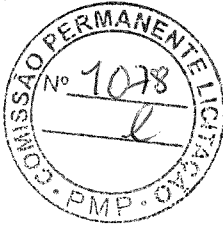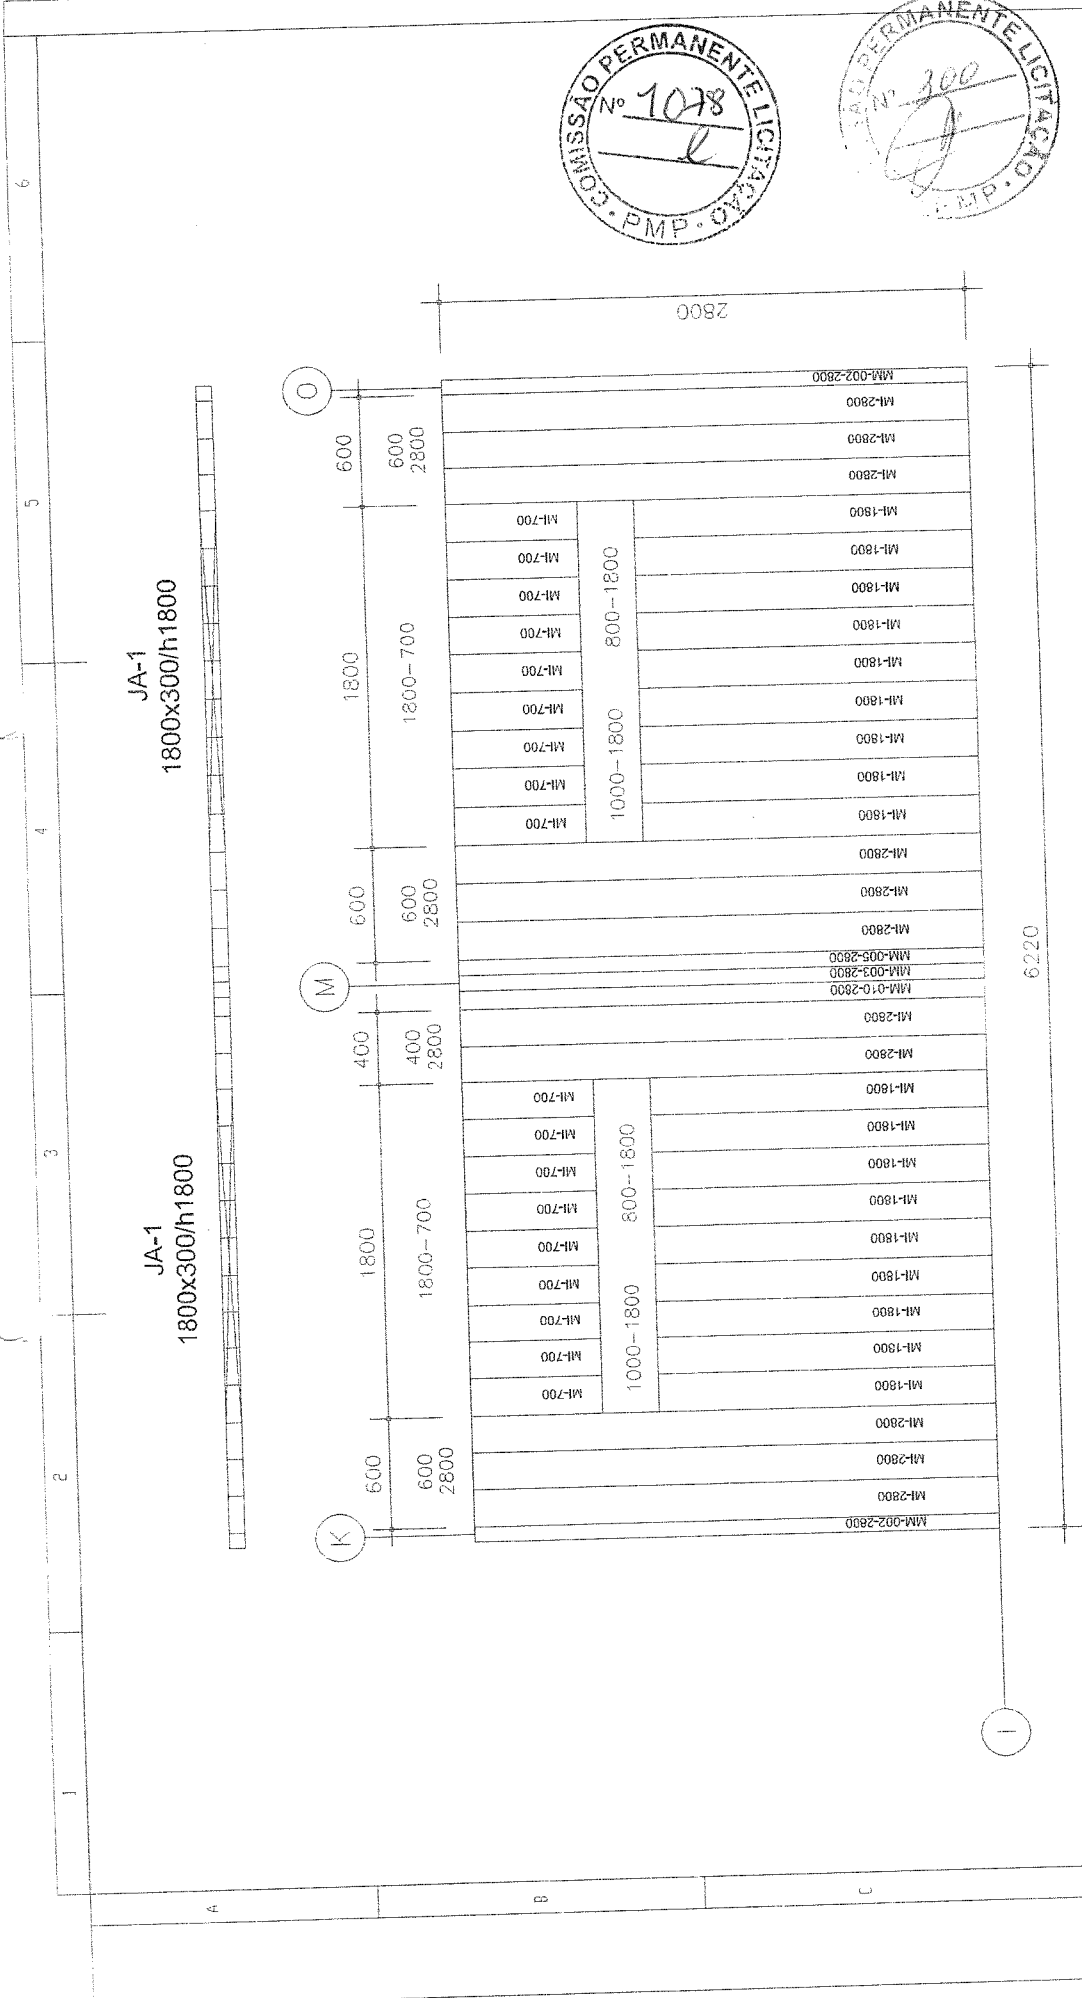

EMPRESA		Global housing International	
PROJETISTA		Jefferson Zimmer	
DATA	22/05/13		
OBRA		Escola Tipo B	
DETALHE		Bloco C Parede I	
PROJEÇÃO		FRANCHA	
		64/101	
<p>GOVERNO FEDERAL</p> <p>Ministério da Educação</p> <p>Fundo Nacional de Desenvolvimento da Educação</p> <p>PAIS RICO E PAIS SEM POBREZA</p>			
REV	DATA	DESCRIÇÃO	POR
001	22/05/13	Revisado	Jefferson Zimmer
002	06/08/13	Revisado	Jefferson Zimmer
003	18/09/13	Revisado	Jefferson Zimmer
004	04/12/13	Revisado	Jefferson Zimmer
005	12/08/14	Revisado	Jefferson Zimmer



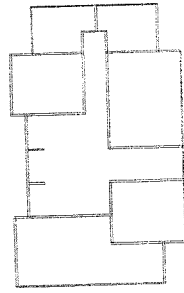


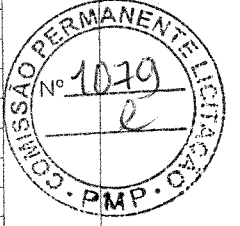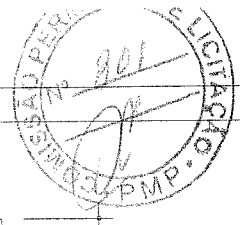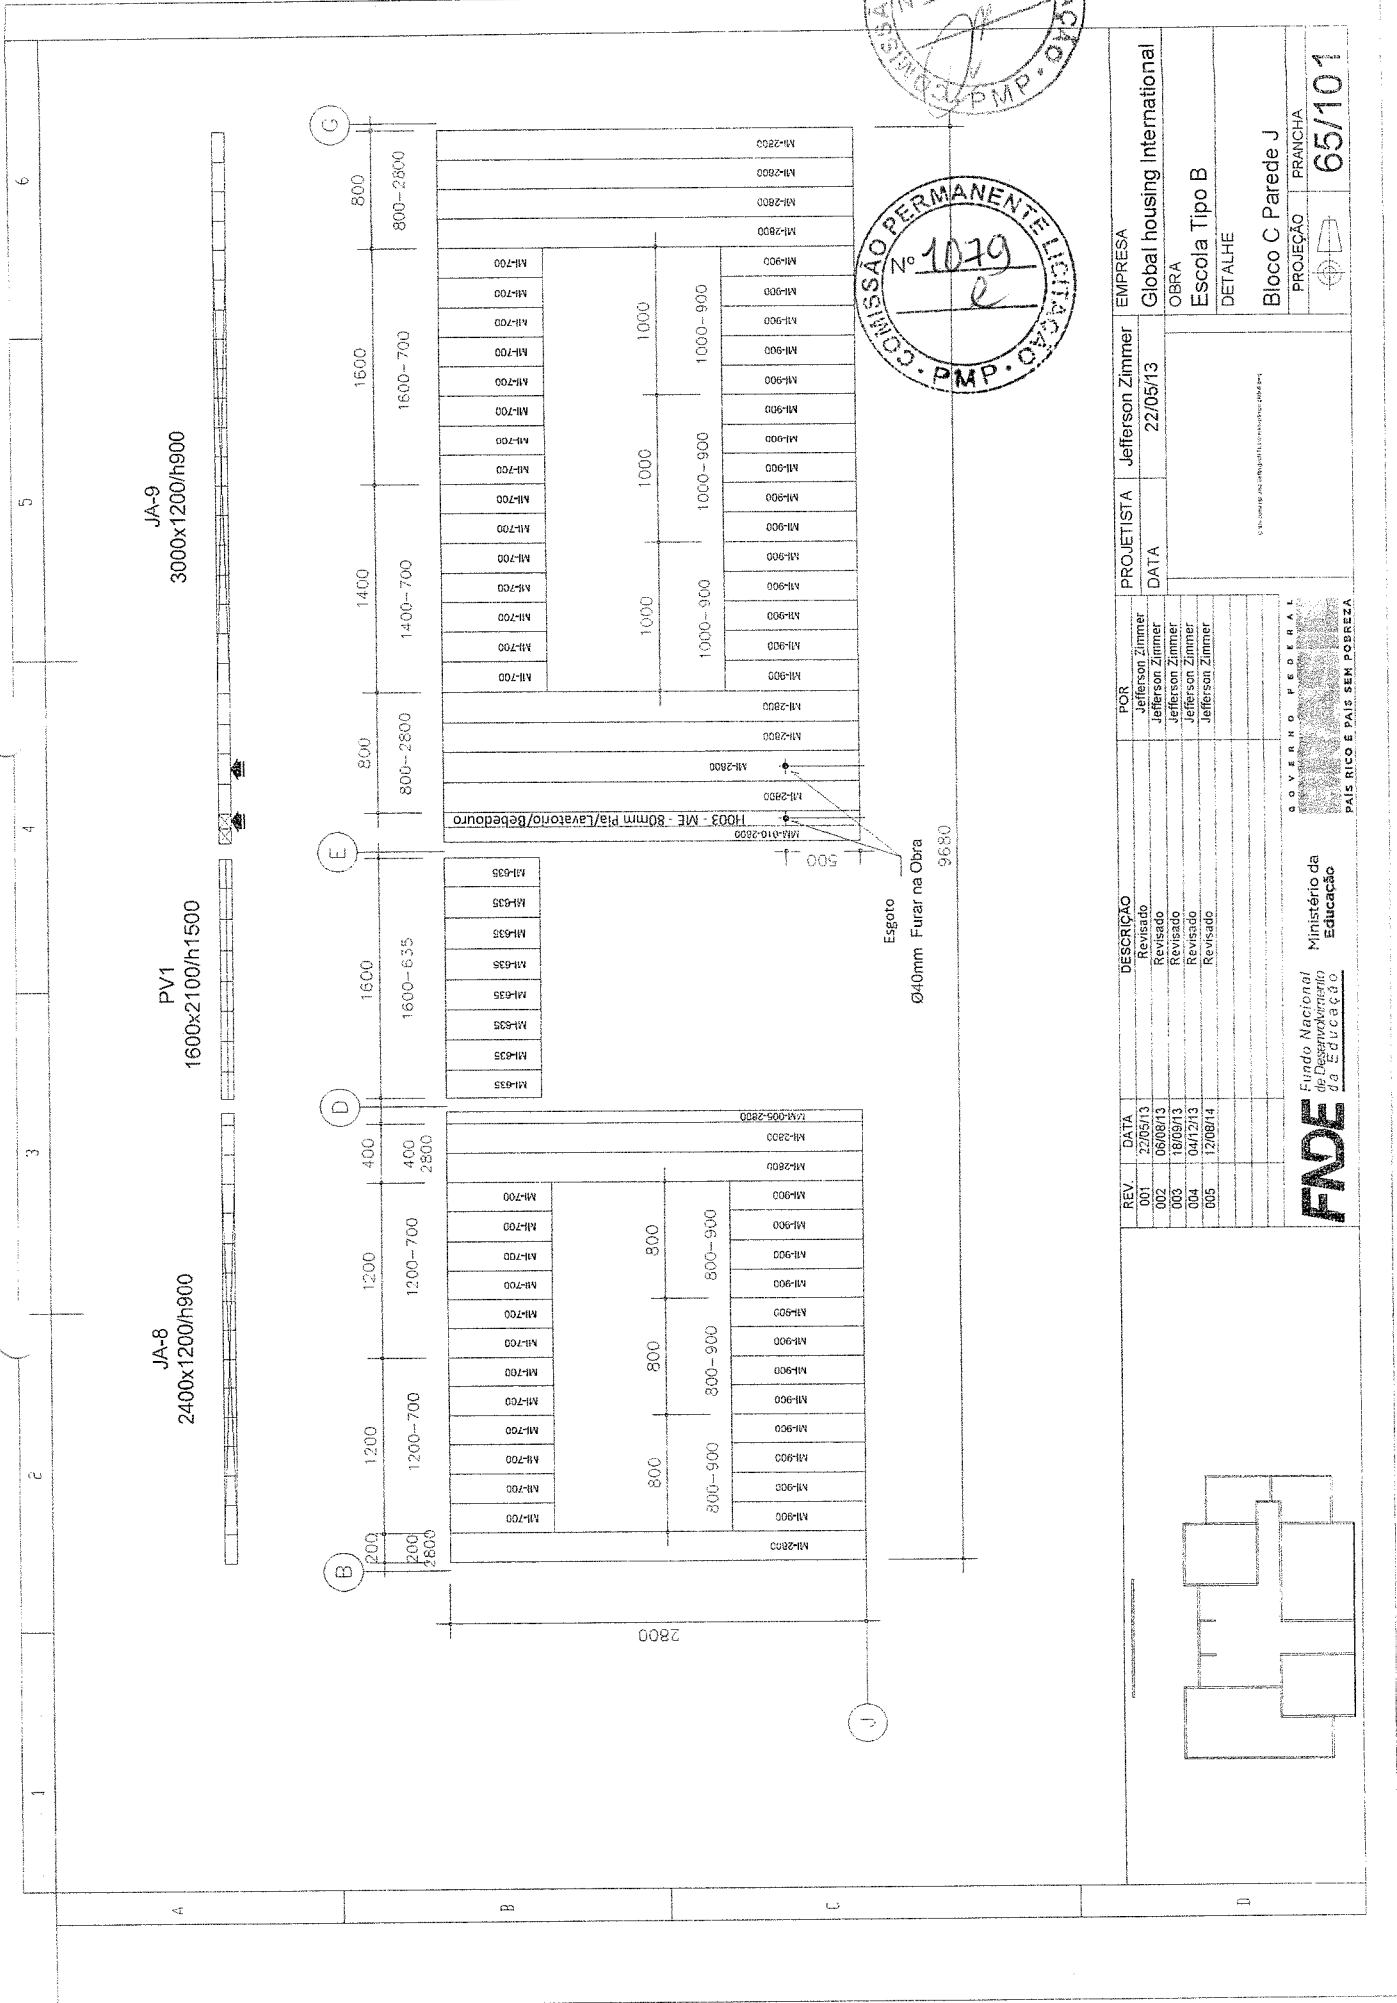

		EMPRESA Global housing International
PROJETISTA Jefferson Zimmer	DATA 22/05/13	OBRA Escola Tipo B
DETALHE Bloco C Parede J		PROJEÇÃO
FRANCHA 65/101		<small>© 2013 Global Housing International. Todos os direitos reservados.</small>


REV	DATA	DESCRICAO	POR
001	22/05/13	Revisado	Jefferson Zimmer
002	06/08/13	Revisado	Jefferson Zimmer
003	18/08/13	Revisado	Jefferson Zimmer
004	04/12/13	Revisado	Jefferson Zimmer
005	12/08/14	Revisado	Jefferson Zimmer


FADE
 Fundação Nacional
 do Ensino Superior
 do Estado de Pernambuco
 Ministério da Educação
 PAIS RICO E PAIS SEM POBREZA

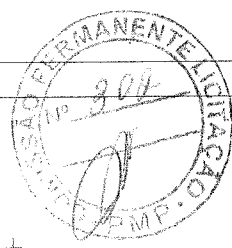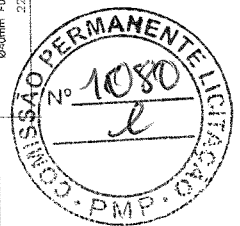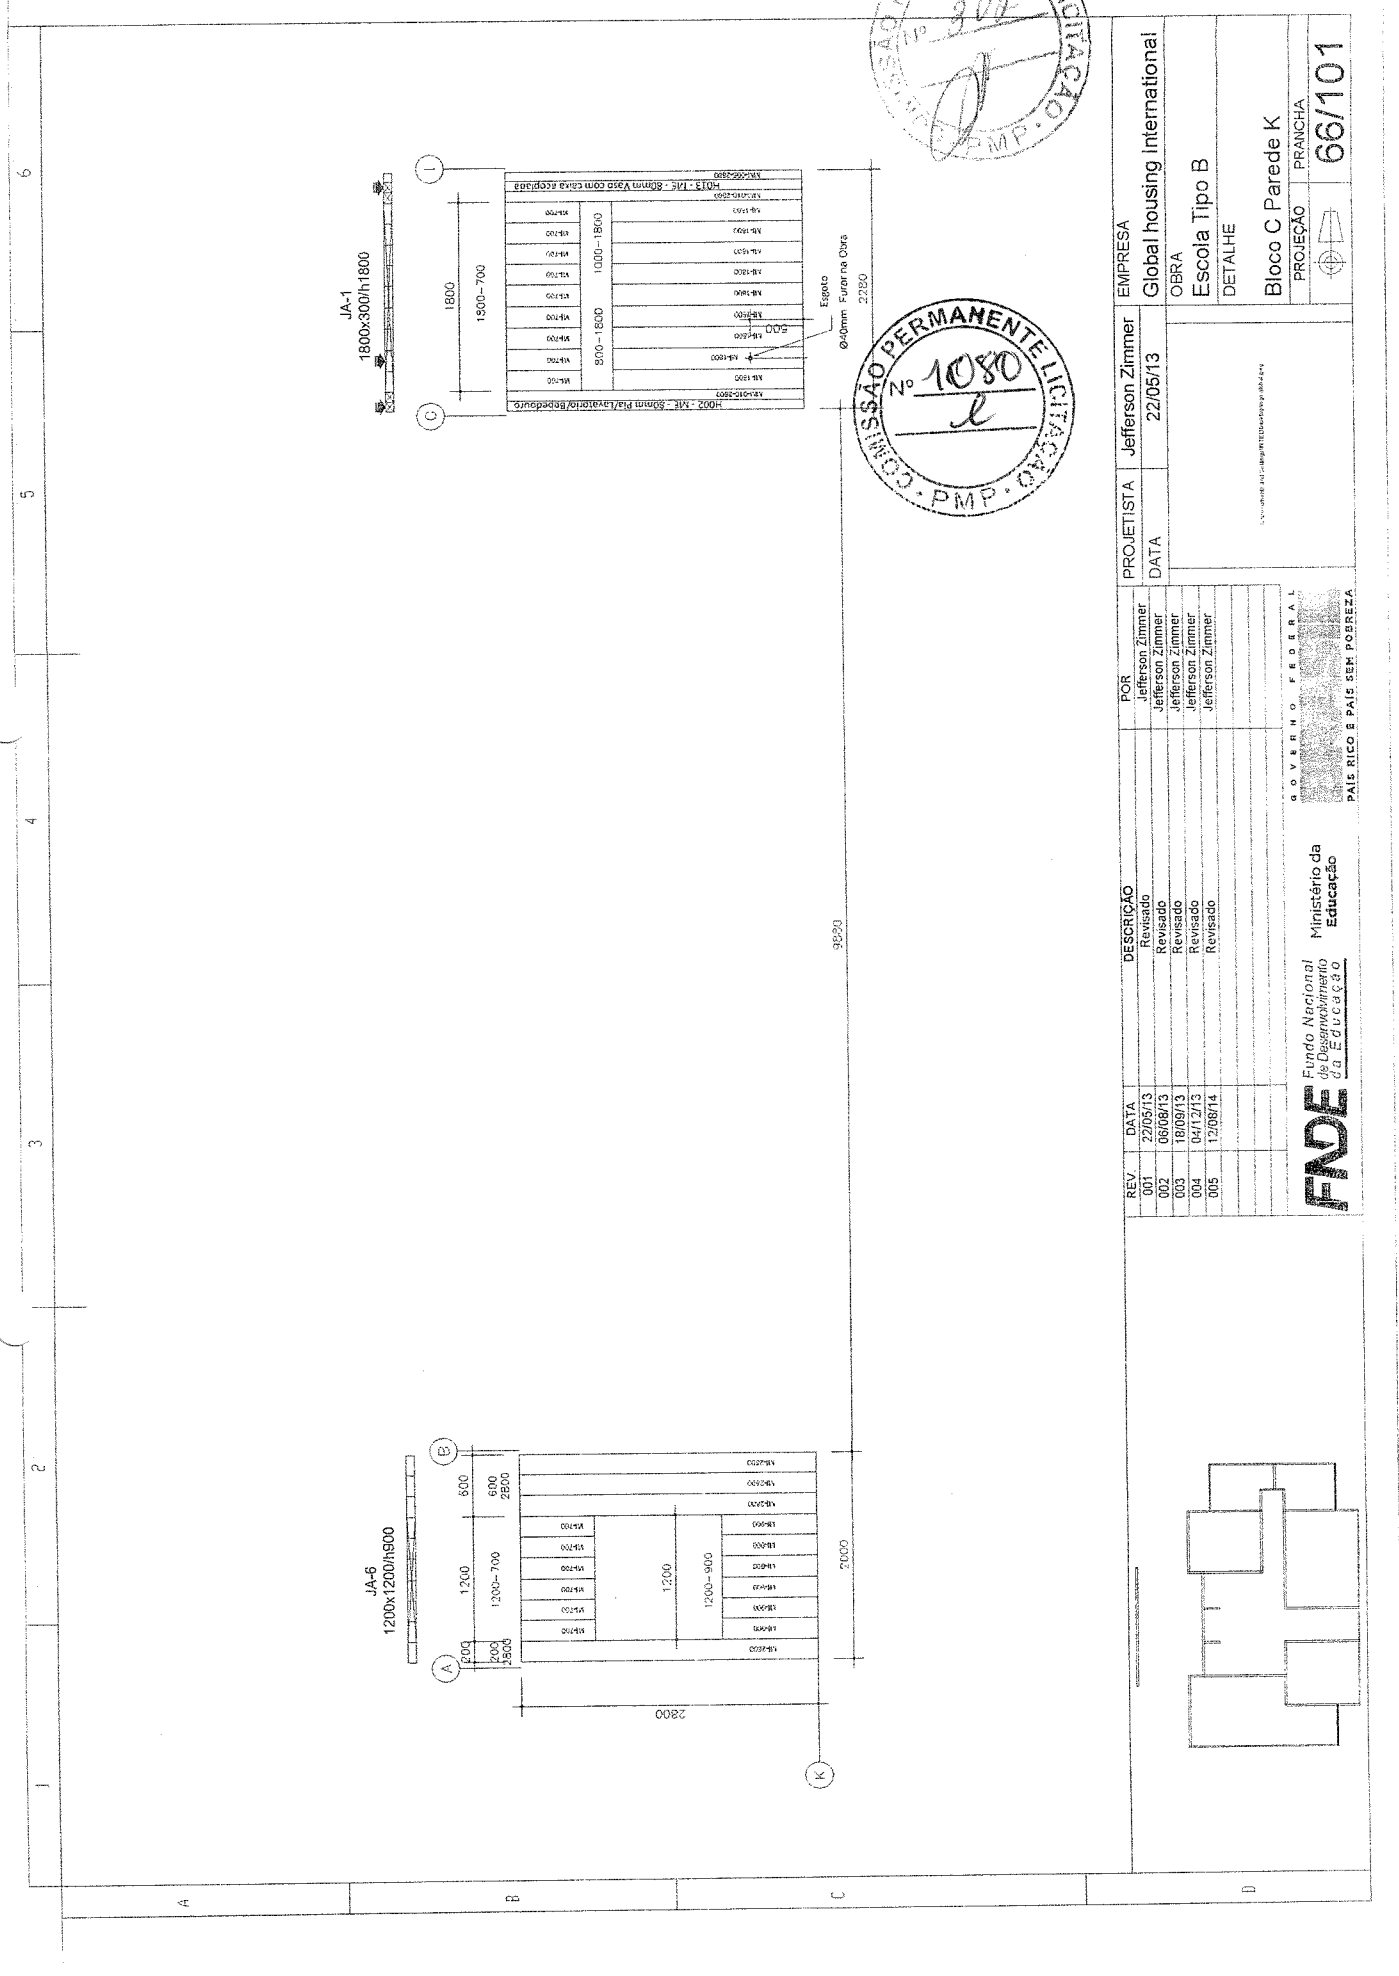

REV	DATA	DESCRIÇÃO	POR	PROJETISTA	EMPRESA
001	27/05/13	Revisado	Jefferson Zimmer	Jefferson Zimmer	Global housing International
002	06/09/13	Revisado	Jefferson Zimmer		OBRA
003	18/09/13	Revisado	Jefferson Zimmer		Escola Tipo B
004	04/12/13	Revisado	Jefferson Zimmer		DETALHE
005	12/08/14	Revisado	Jefferson Zimmer		Bloco C Parede K

GOVERNO FEDERAL FUNDE Fundo Nacional de Desenvolvimento da Educação Ministério da Educação		PROJECÇÃO PRANCHA 66/101
---	--	------------------------------------

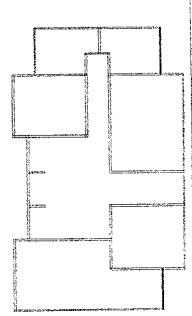

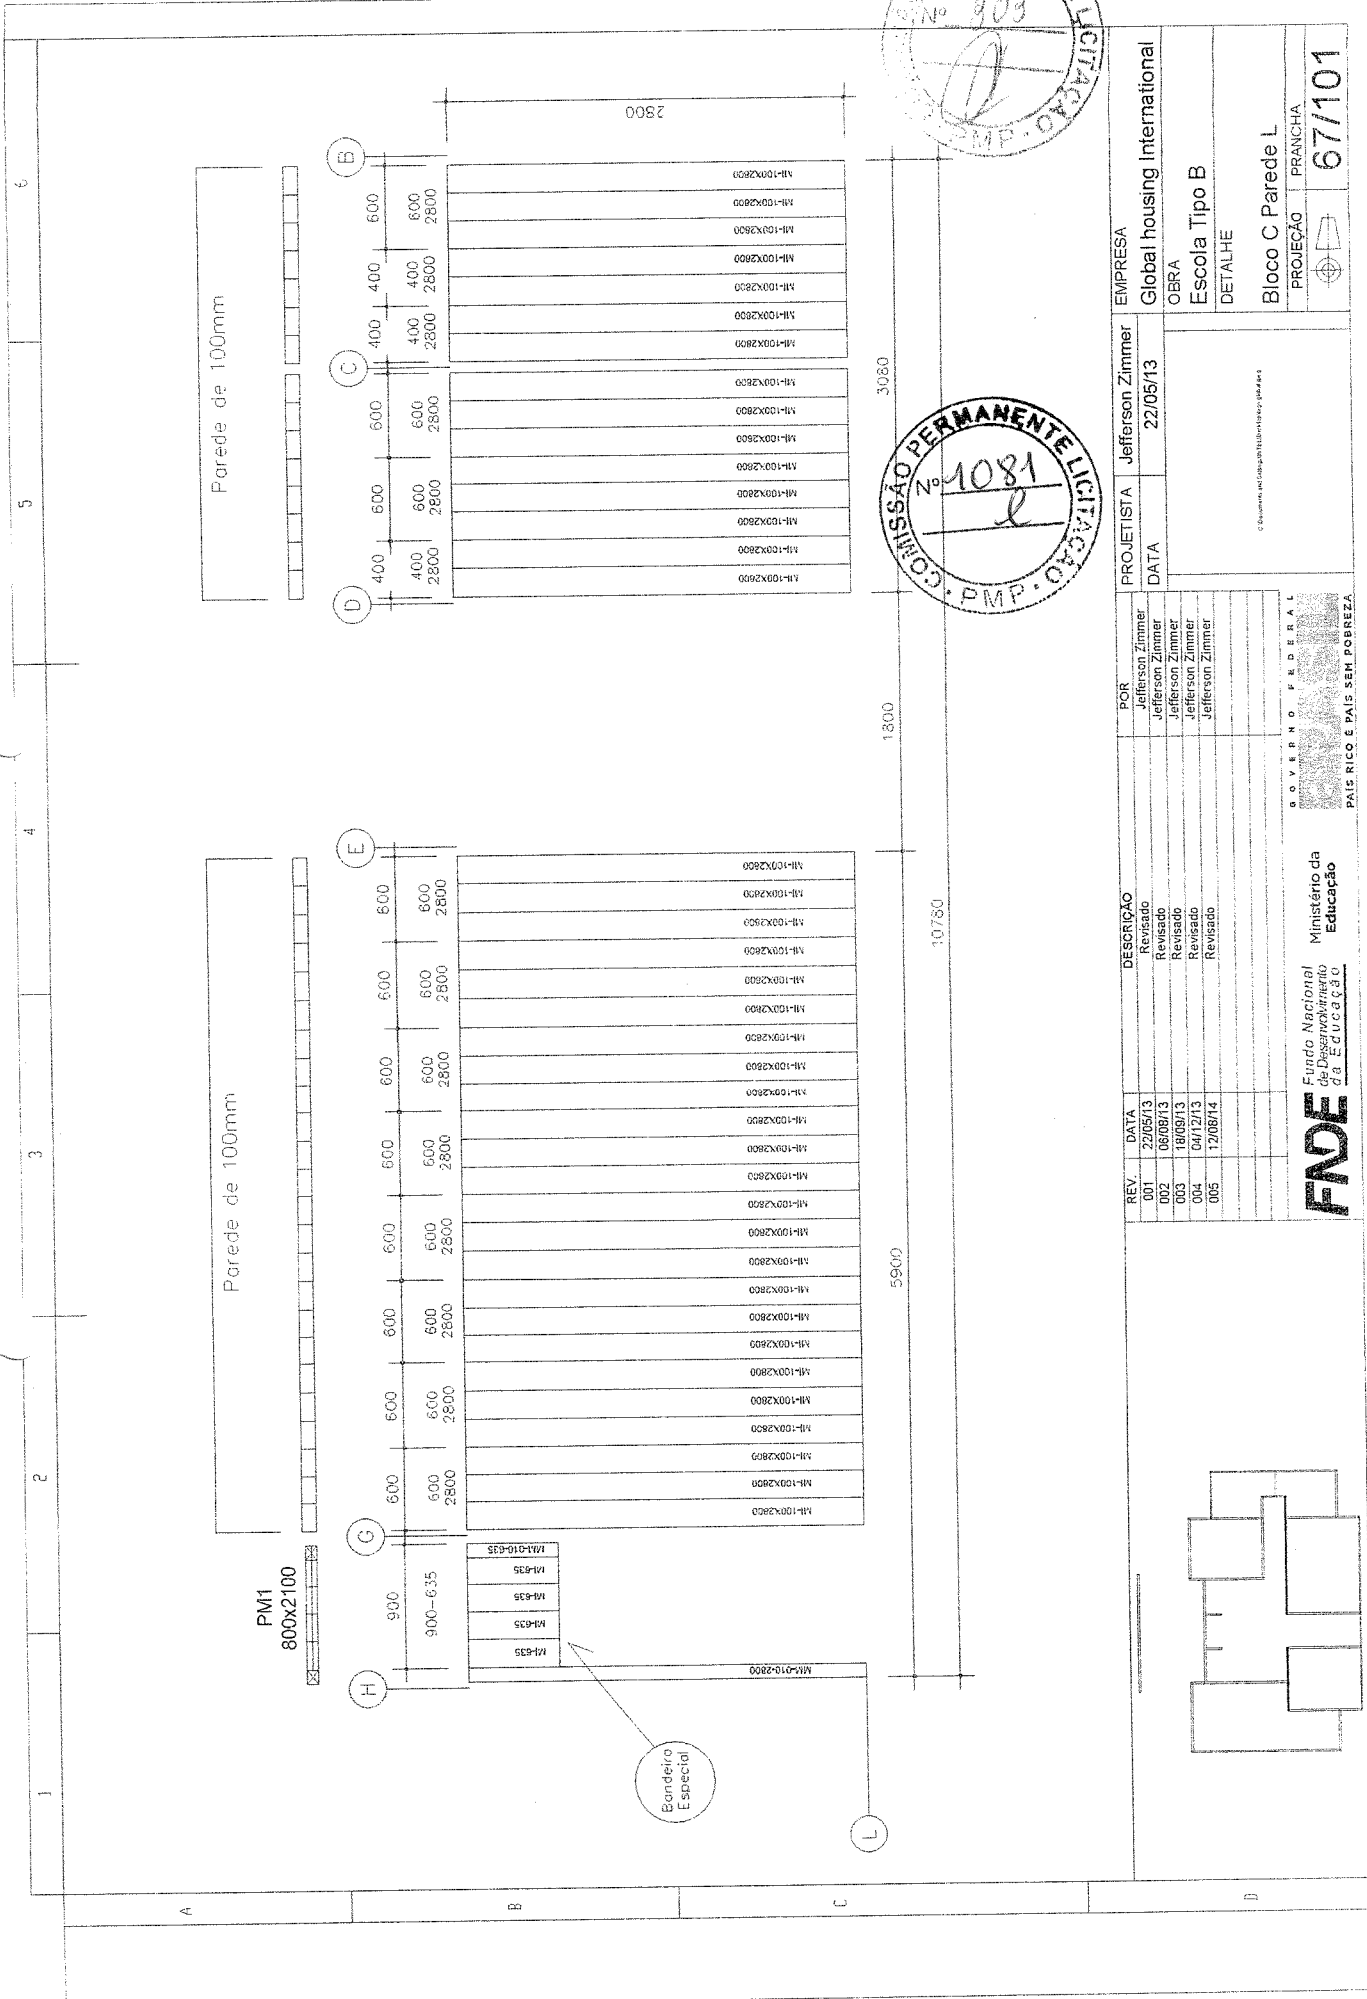

Parede de 100mm

Parede de 100mm


PM1
800x2100

Bandeira Especial

Grid	Dimensions	Material
D	400	MI-100x2800
	2800	MI-100x2800
C	400	MI-100x2800
	2800	MI-100x2800
B	400	MI-100x2800
	2800	MI-100x2800

Grid	Dimensions	Material
H	900	MI-100x2800
	2800	MI-100x2800
G	900	MI-100x2800
	2800	MI-100x2800
E	600	MI-100x2800
	2800	MI-100x2800

MI-010-635
MI-435
MI-635
MI-835

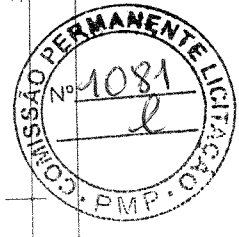

PROJETADEMPRESA
Global housing International

PROJETISTA Jefferson Zimmer
DATA 22/05/13


OBRA
Escola Tipo B
DETALHE




Blcco C Parede L

PROJEÇÃO PRANCHA
67/101

REV.	DATA	DESCRIÇÃO	POR
001	22/05/13	Revisado	Jefferson Zimmer
002	06/09/13	Revisado	Jefferson Zimmer
003	18/09/13	Revisado	Jefferson Zimmer
004	04/12/13	Revisado	Jefferson Zimmer
005	12/08/14	Revisado	Jefferson Zimmer

GOVERNO FEDERAL
Ministério da Educação
FUNDO NACIONAL DE DESENVOLVIMENTO DA EDUCAÇÃO
PAIS RICO E PAIS SEM POBREZA

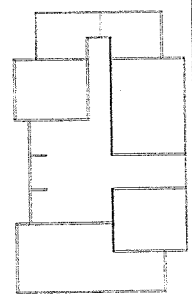


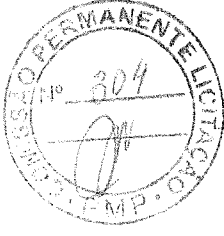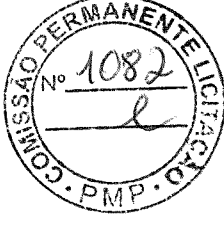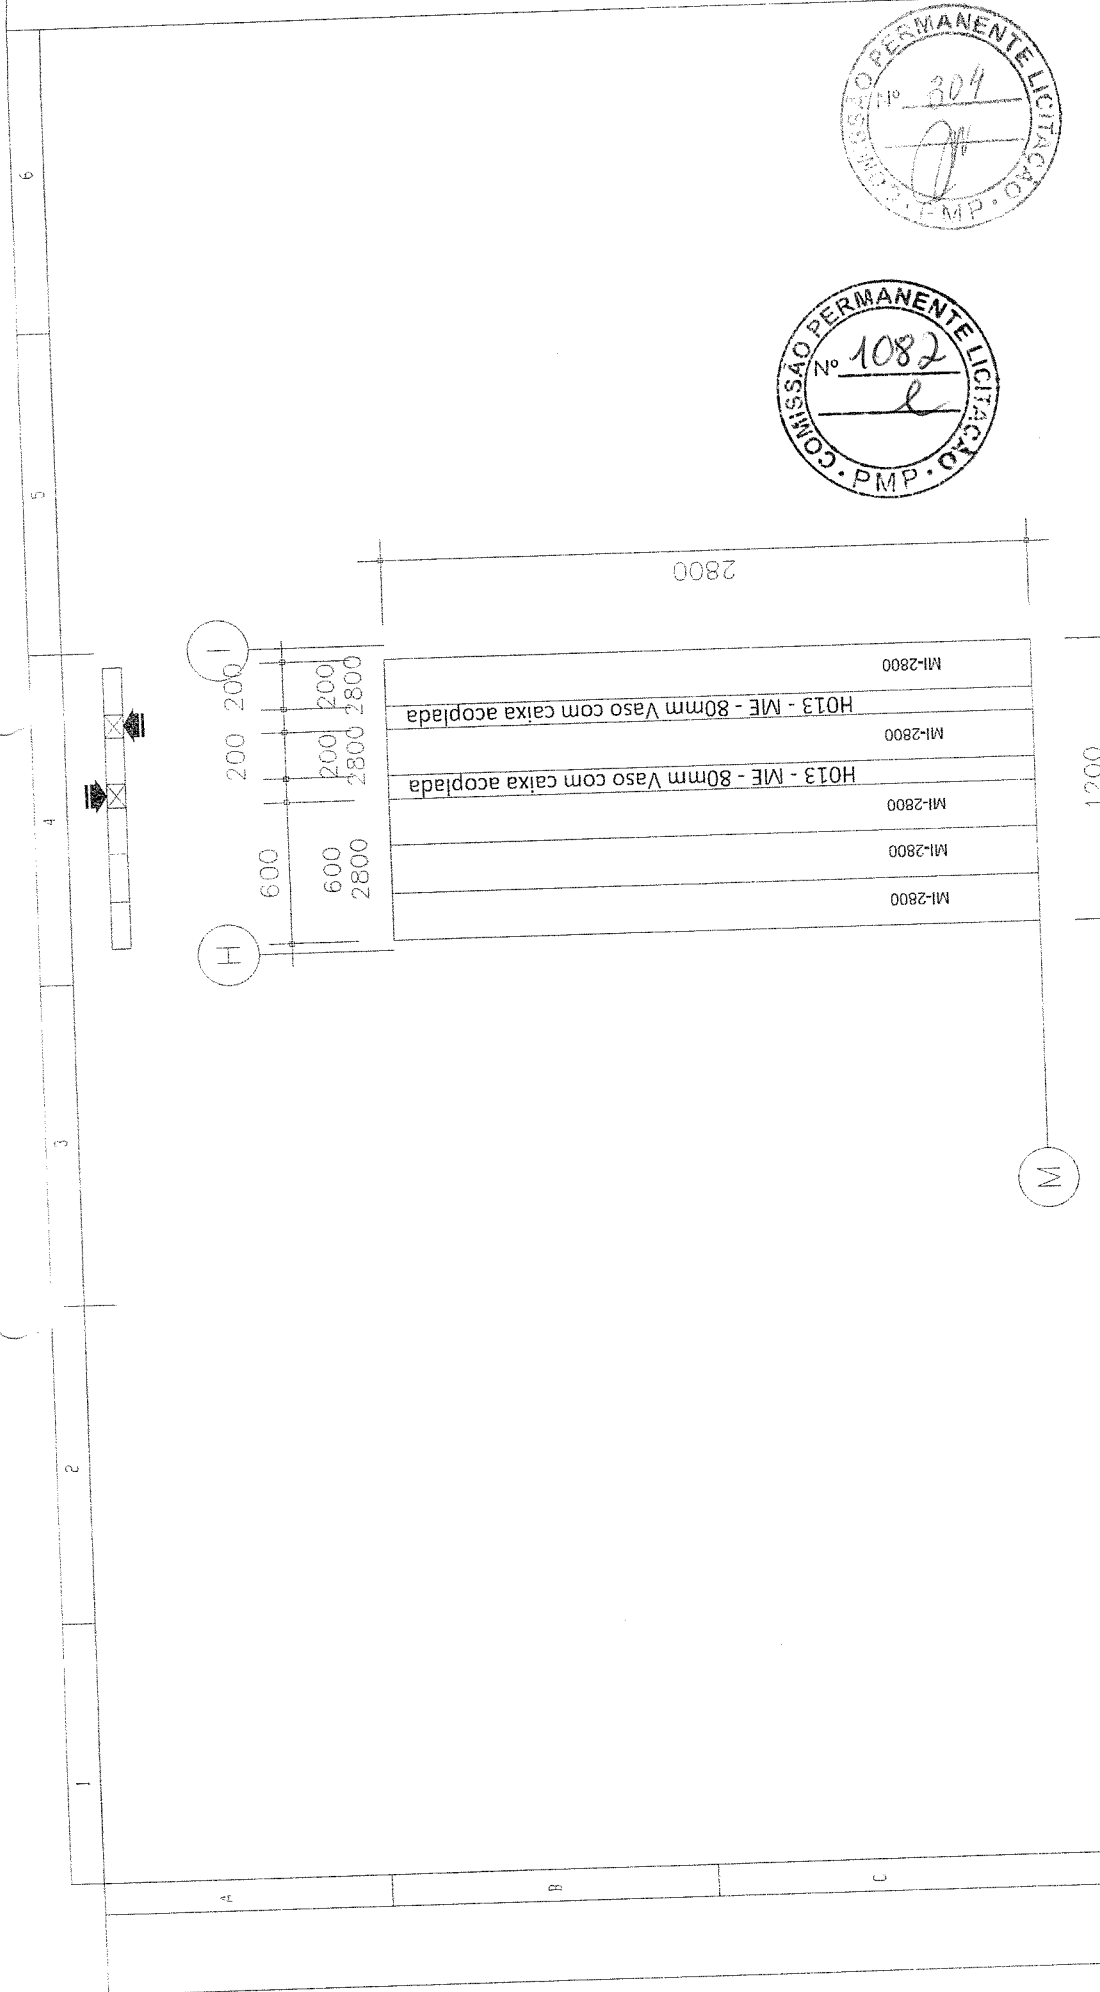



EMPRESA		Global housing International	
PROJETISTA	Jefferson Zimmer	DATA	22/05/13
OBRA		Escola Tipo B	
DETALHE		Bloco C Parede M	
PROJEÇÃO		PRANCHA	
		68/101	

REV.	DATA	DESCRIÇÃO	POR
001	22/05/13	Revisado	Jefferson Zimmer
002	06/06/13	Revisado	Jefferson Zimmer
003	18/09/13	Revisado	Jefferson Zimmer
004	04/12/13	Revisado	Jefferson Zimmer
005	12/08/14	Revisado	Jefferson Zimmer

FUNDO NACIONAL DE DESENVOLVIMENTO DA EDUCAÇÃO		GOVERNO FEDERAL	
Ministério de Educação		PAÍS RICO E PAÍS SEM POBREZA	

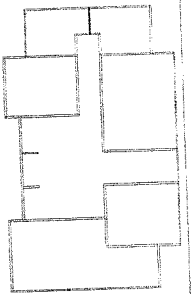


FNDE

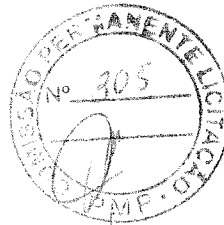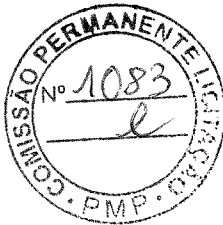


PM1
800x2100

PM1
800x2100

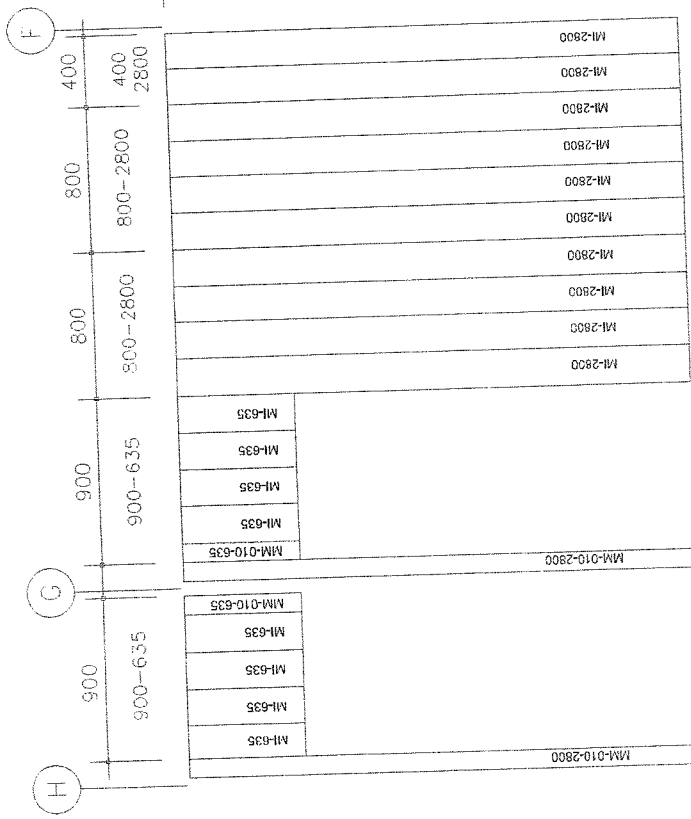

4080

2800

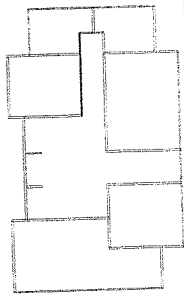

EMPRESA	Global housing international
OBRA	Escola Tipo B
DETALHE	Bloco C Parede N
PROJEÇÃO	FRANCHA
	69/101




POR	Jefferson Zimmer	PROJETISTA	Jefferson Zimmer
REVISADO	Jefferson Zimmer	DATA	22/05/13
REVISADO	Jefferson Zimmer		
REVISADO	Jefferson Zimmer		
REVISADO	Jefferson Zimmer		

GOVERNO FEDERAL
PAIS RICO E PAIS SEM POBREZA


Ministério da Educação



Fundo Nacional de Desenvolvimento da Educação



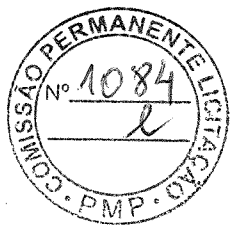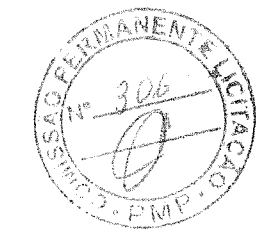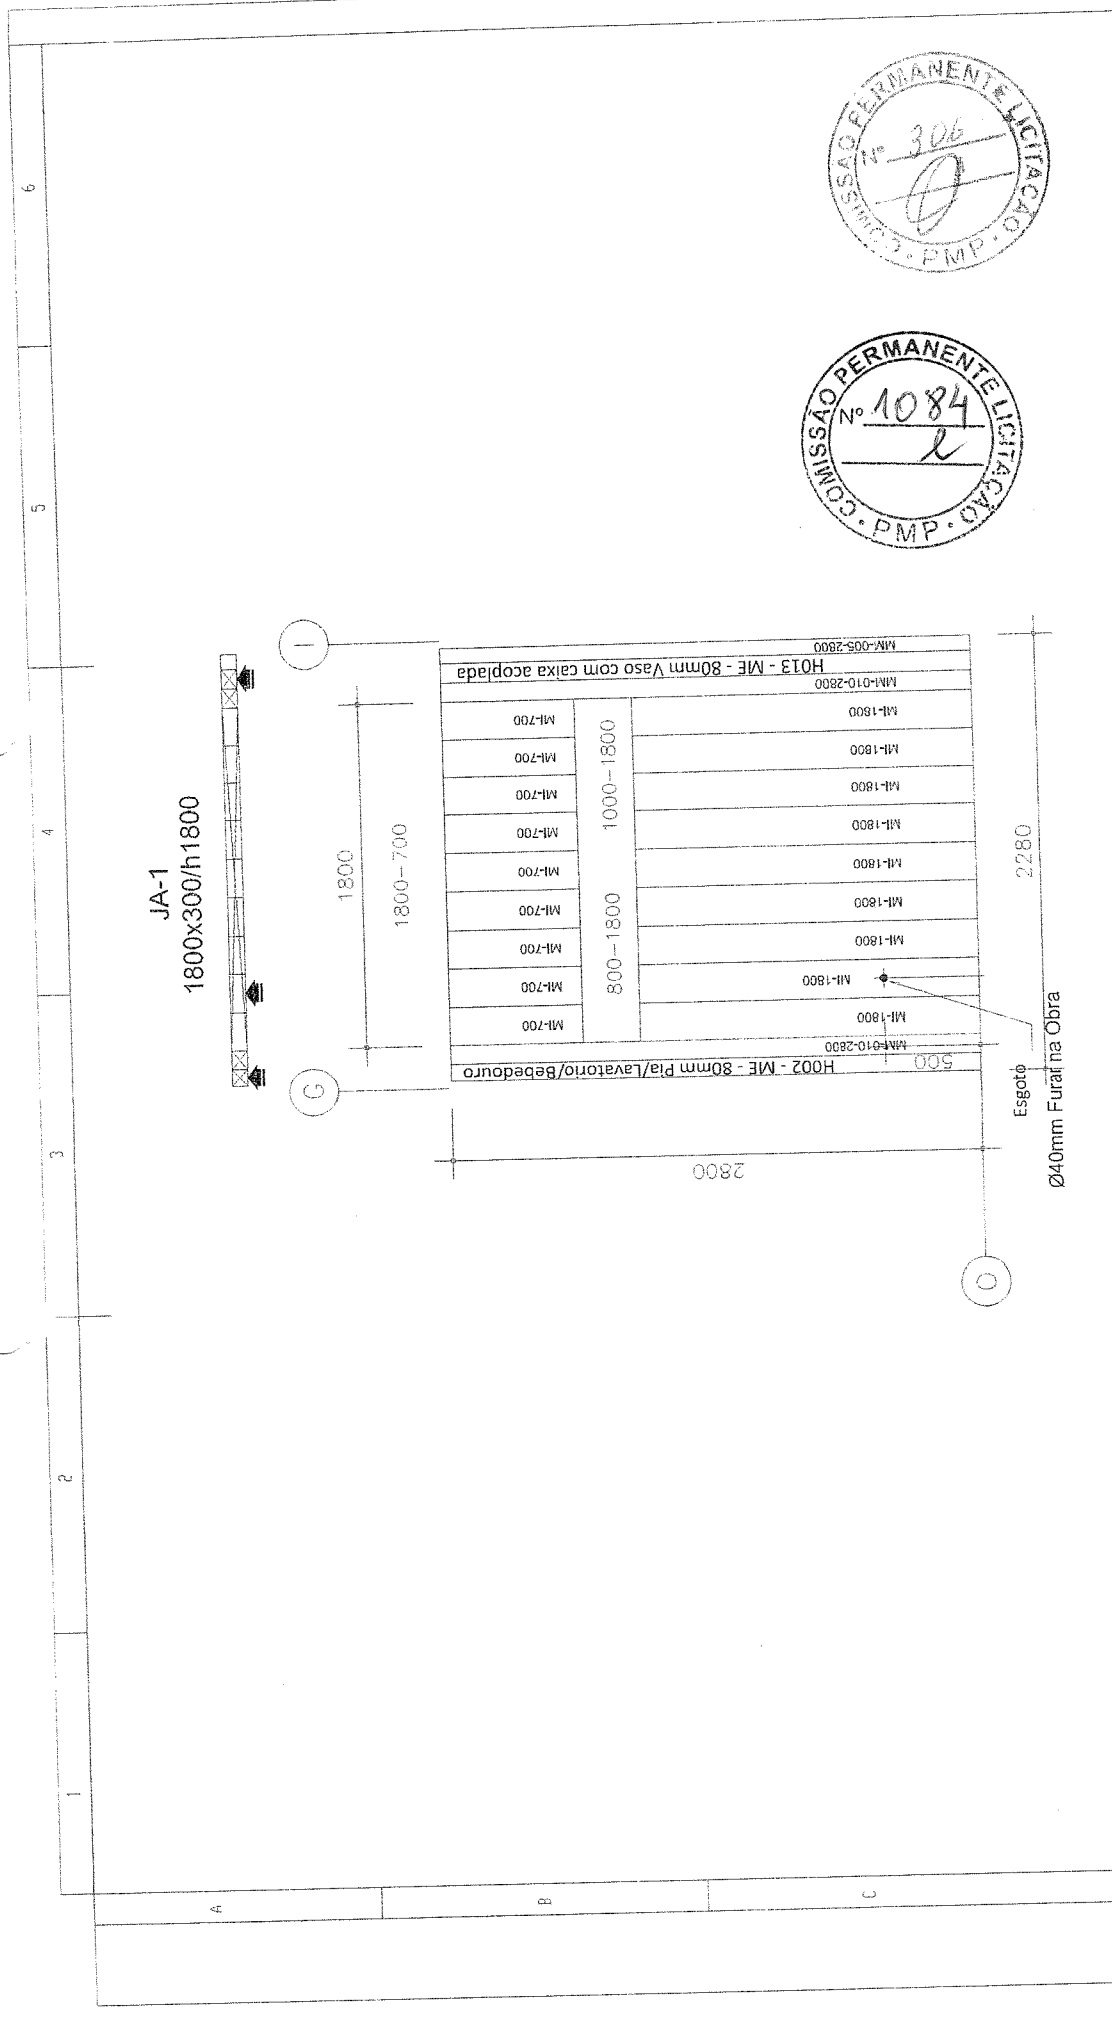

EMPRESA		Global Housing International	
PROJETISTA		Jefferson Zimmer	
DATA		22/05/13	
OBRA		Escola Tipo B	
DETALHE		Bloco C Parede O	
PROJEÇÃO		FRANCHA	
		70/101	
GOVERNO FEDERAL Ministério da Educação Fundo Nacional de Desenvolvimento da Educação PAÍS RICO E PAÍS SEM POBREZA			
REV.	DATA	DESCRIÇÃO	POR
001	22/05/13	Revisado	Jefferson Zimmer
002	06/08/13	Revisado	Jefferson Zimmer
003	18/09/13	Revisado	Jefferson Zimmer
004	04/12/13	Revisado	Jefferson Zimmer
005	12/08/14	Revisado	Jefferson Zimmer

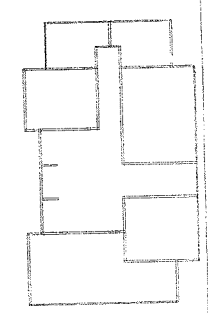


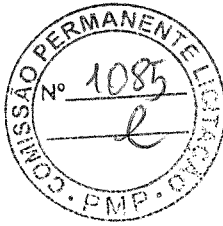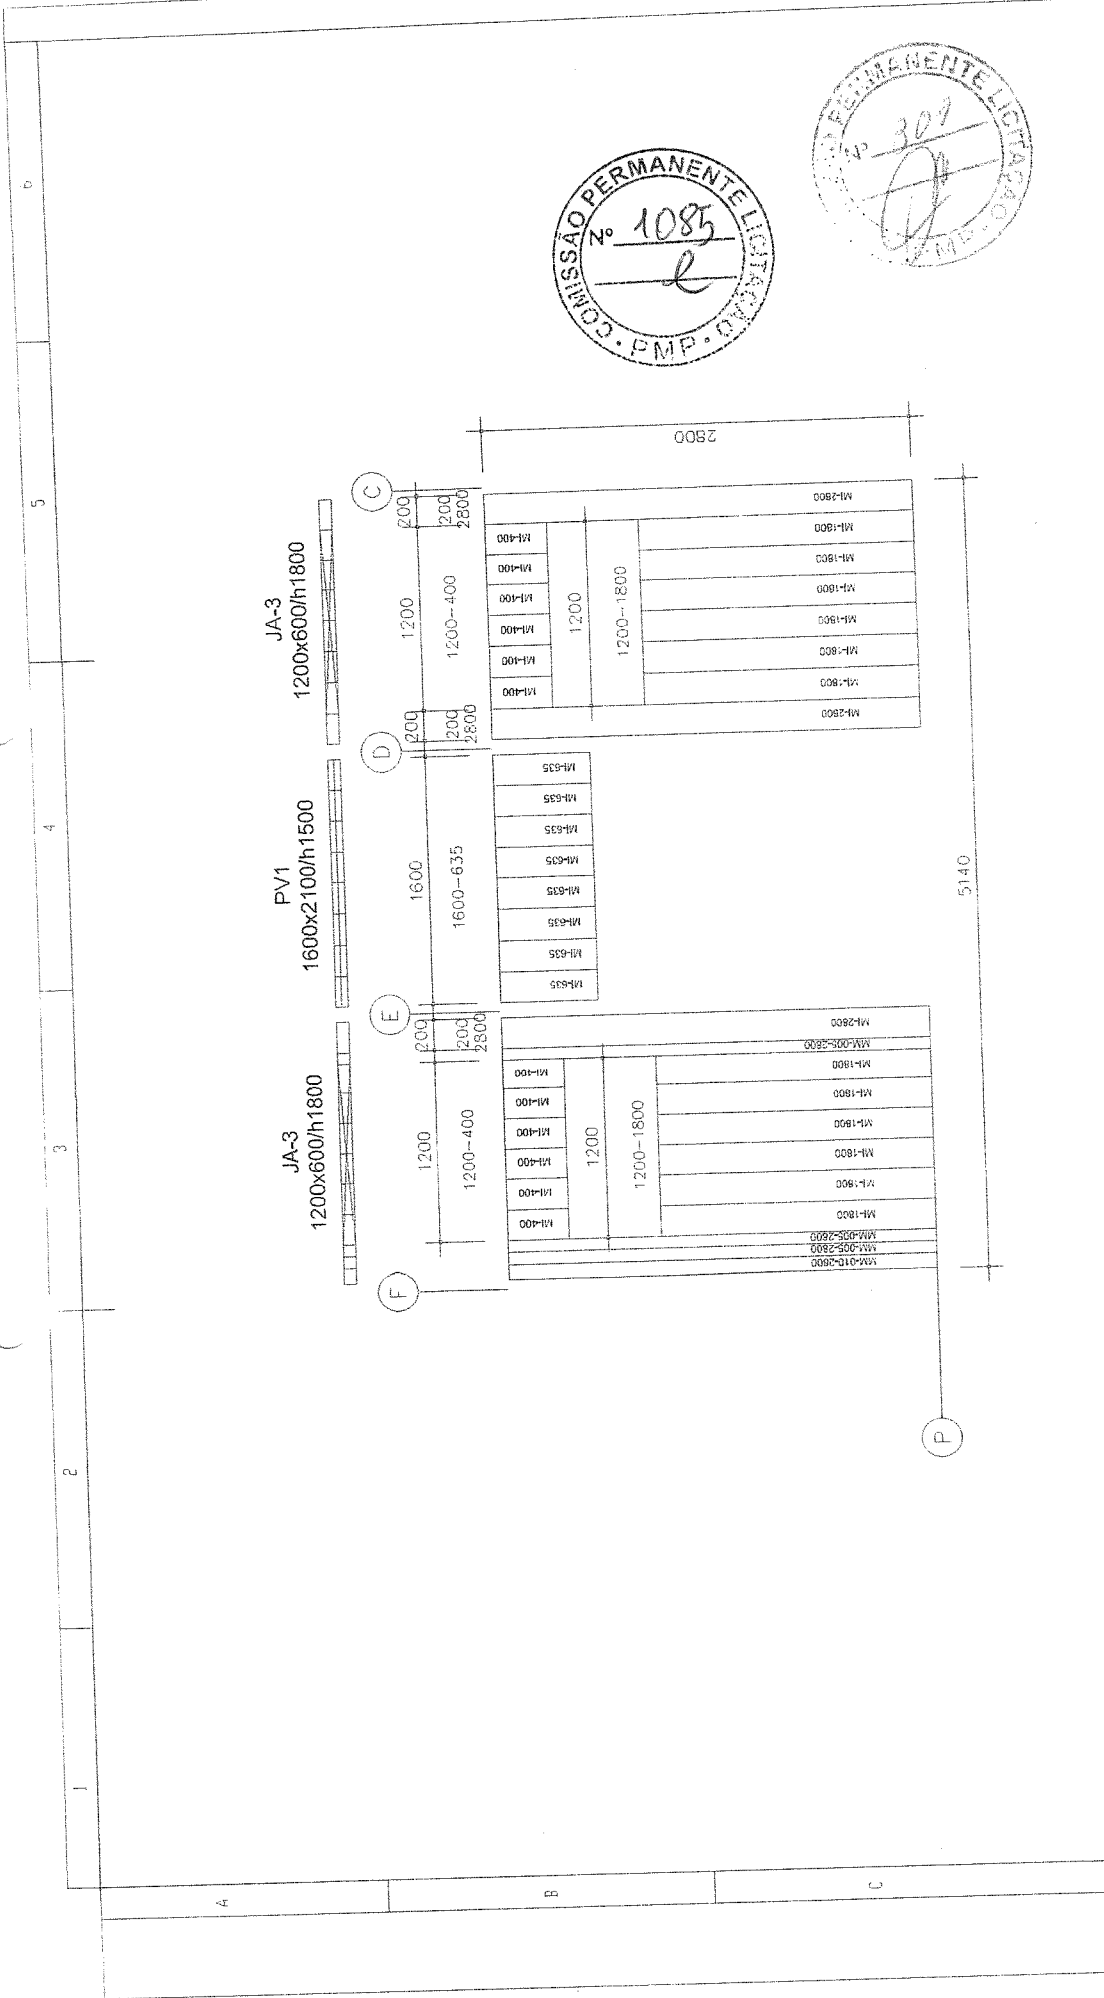


REV.	DATA	DESCRIÇÃO	POR	PROJETISTA	EMPRESA
001	22/05/13	Revisado	Jefferson Zimmer	Jefferson Zimmer	Global housing International
002	09/08/13	Revisado	Jefferson Zimmer	DATA	22/05/13
003	18/09/13	Revisado	Jefferson Zimmer		
004	04/12/13	Revisado	Jefferson Zimmer		
005	12/08/14	Revisado	Jefferson Zimmer		

OBRA		Escola Tipo B
DETALHE		Bloco C Parede P
PROJEÇÃO	PRANCHA	71/101

GOVERNO FEDERAL	
Fundo Nacional de Desenvolvimento da Educação	Ministério da Educação
PAÍS RICO E PAÍS SEM POBREZA	

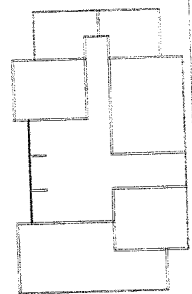

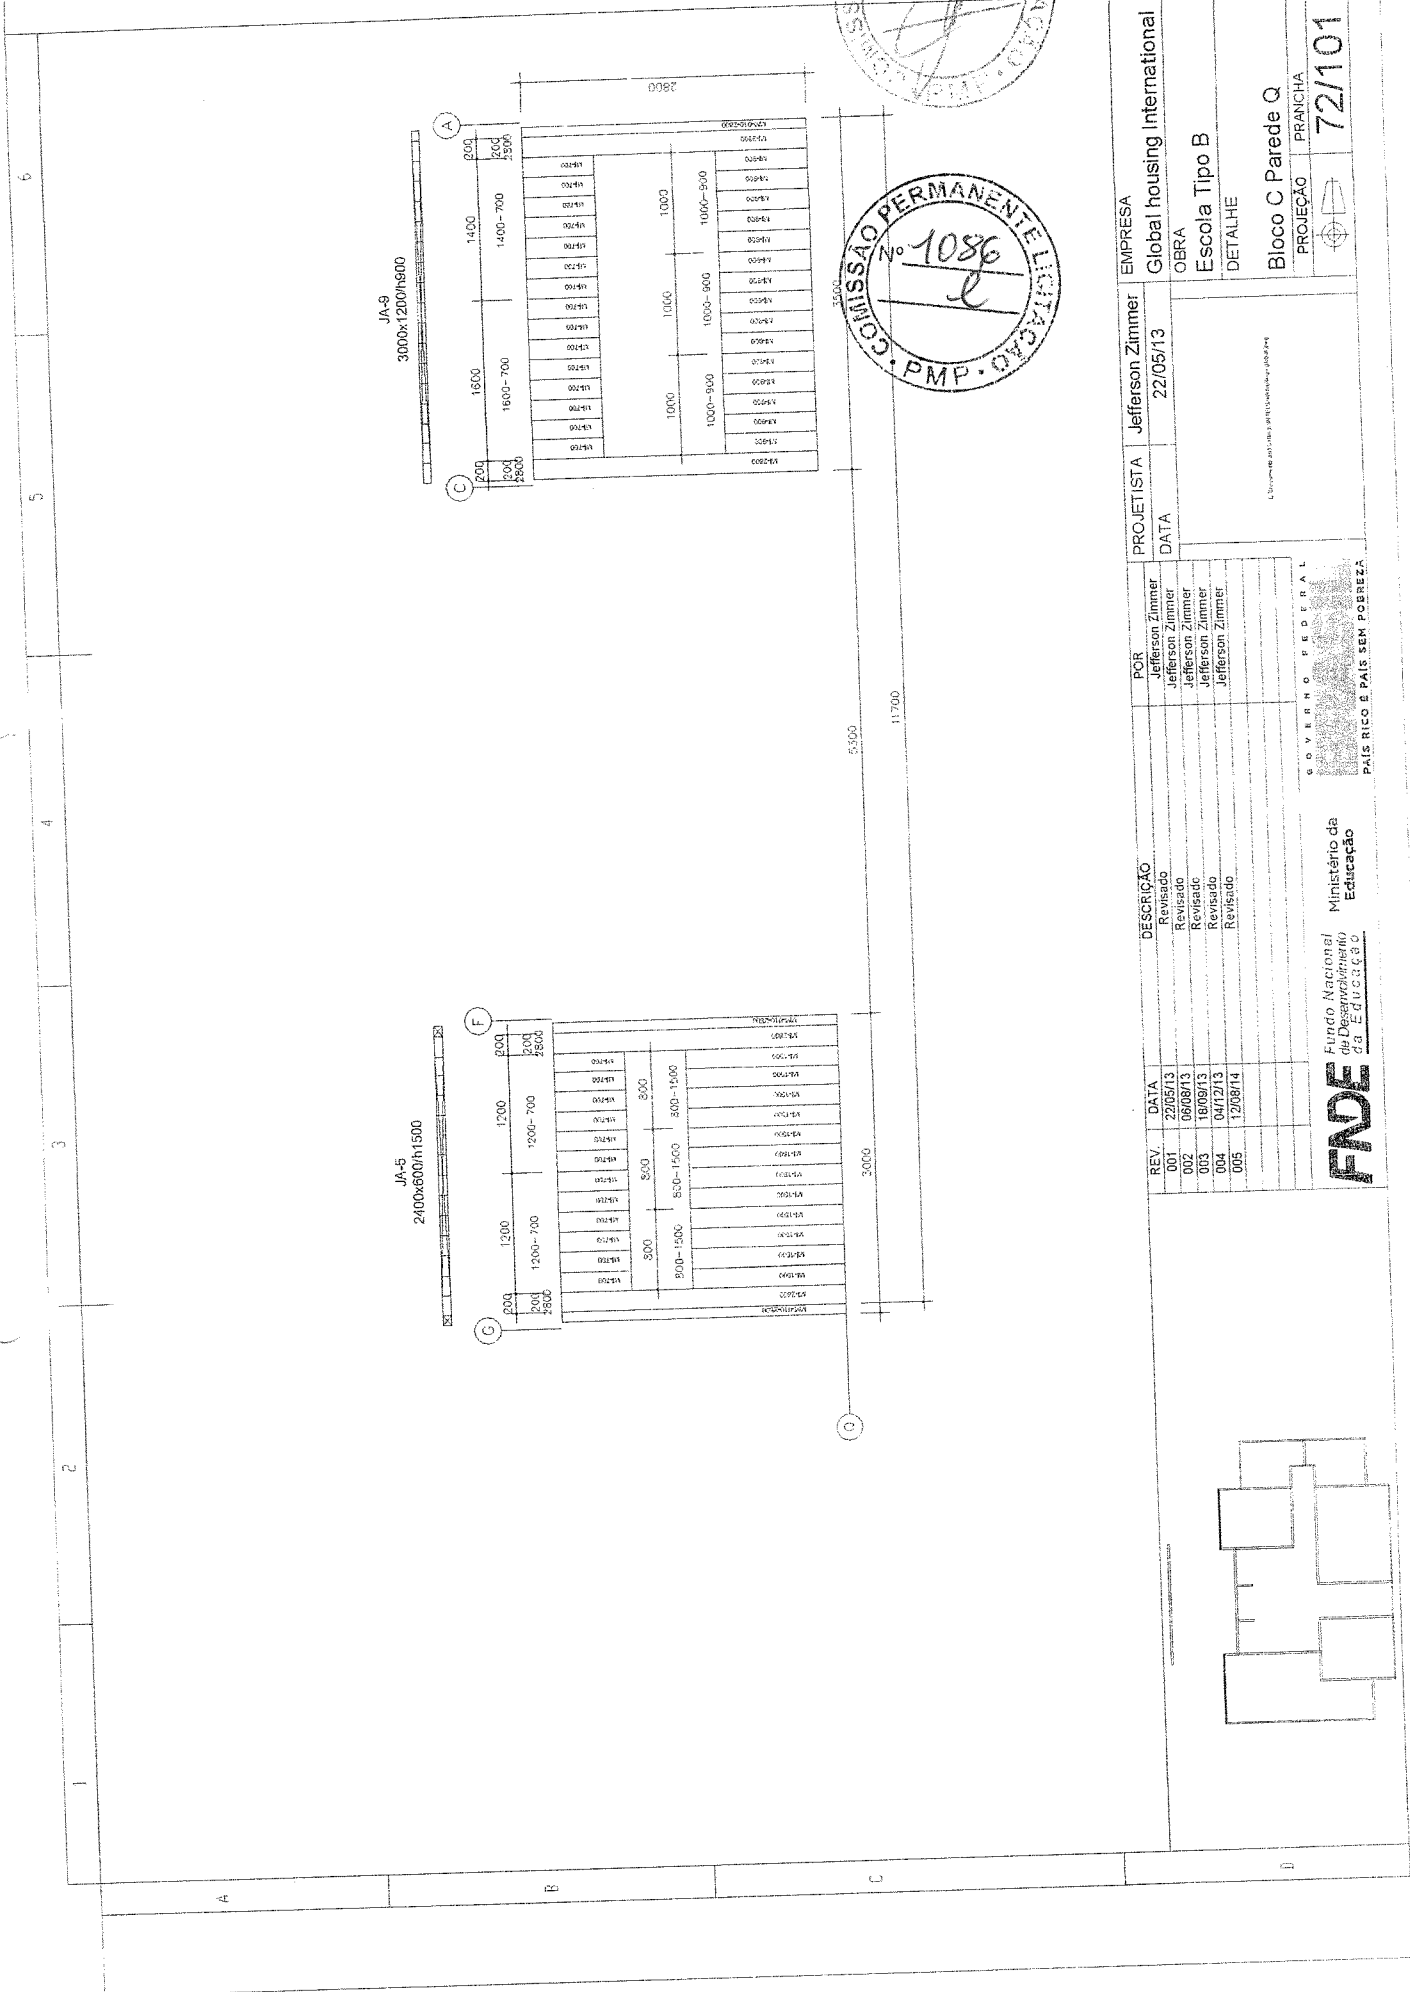


JA-5

2400x600m(1500)


JA-9

3000x1200m(800)

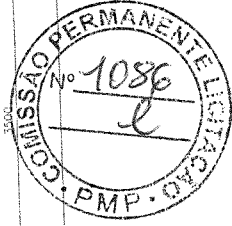

EMPRESA	Global housing international
PROJETISTA	Jefferson Zimmer
DATA	22/05/13
OBRA	Escola Tipo B
DETALHE	Bloco C Parede Q
PRONCHA	72/101




REV.	DATA	DESCRIÇÃO	POR
001	22/05/13	Revisado	Jefferson Zimmer
002	06/08/13	Revisado	Jefferson Zimmer
003	18/09/13	Revisado	Jefferson Zimmer
004	04/12/13	Revisado	Jefferson Zimmer
005	12/08/14	Revisado	Jefferson Zimmer

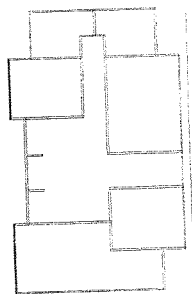


FNDE

Fundo Nacional de Desenvolvimento da Educação


GOVERNO FEDERAL
PAIS RICO E PAIS SEM POBREZA

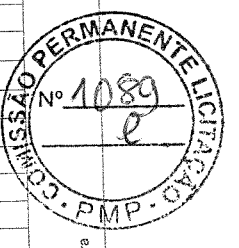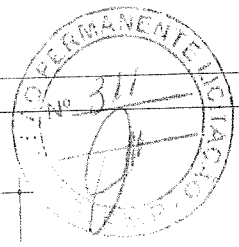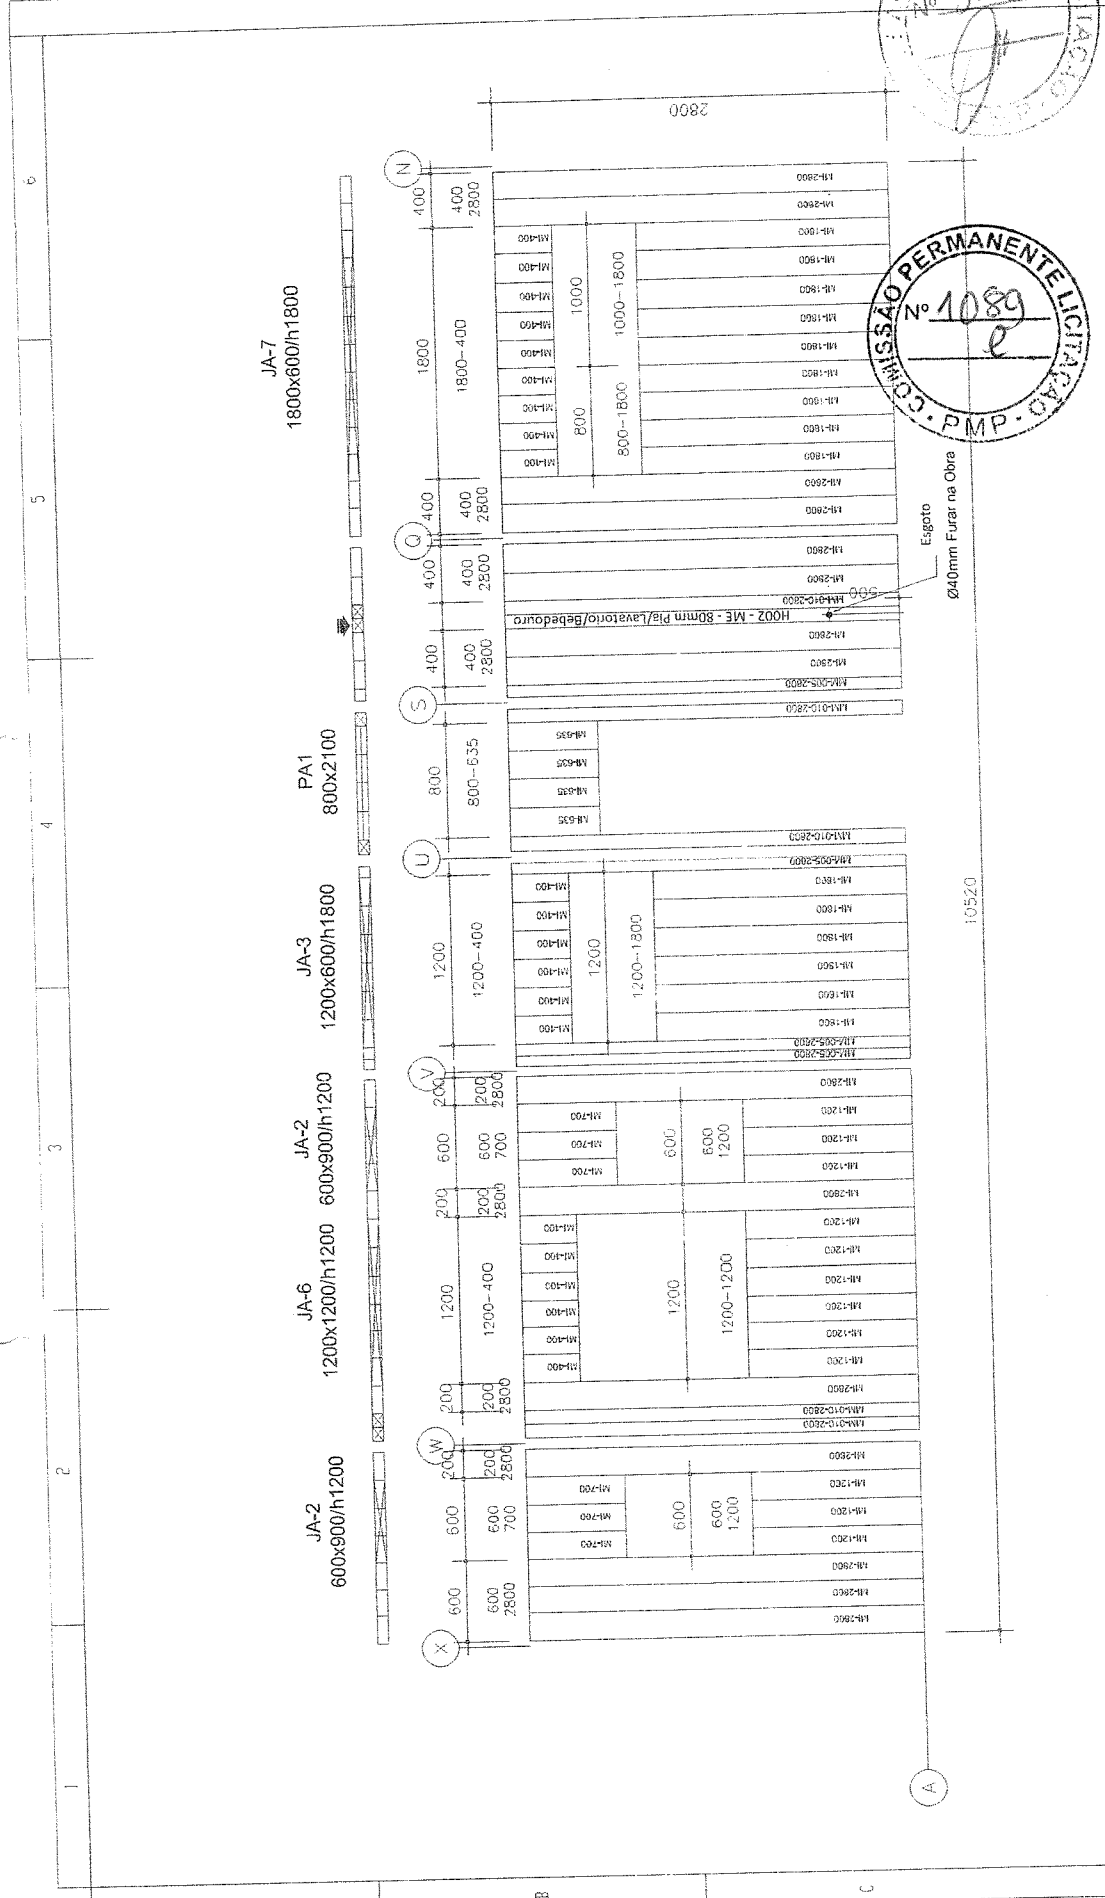


EMPRESA Global housing International		PROJETISTA Jefferson Zimmer		DATA 22/05/13	
OBRA Escola Tipo B		DETALHE		Bloco E Parede A	
PRANCHA 75/101		PROJEÇÃO		PRANCHA	



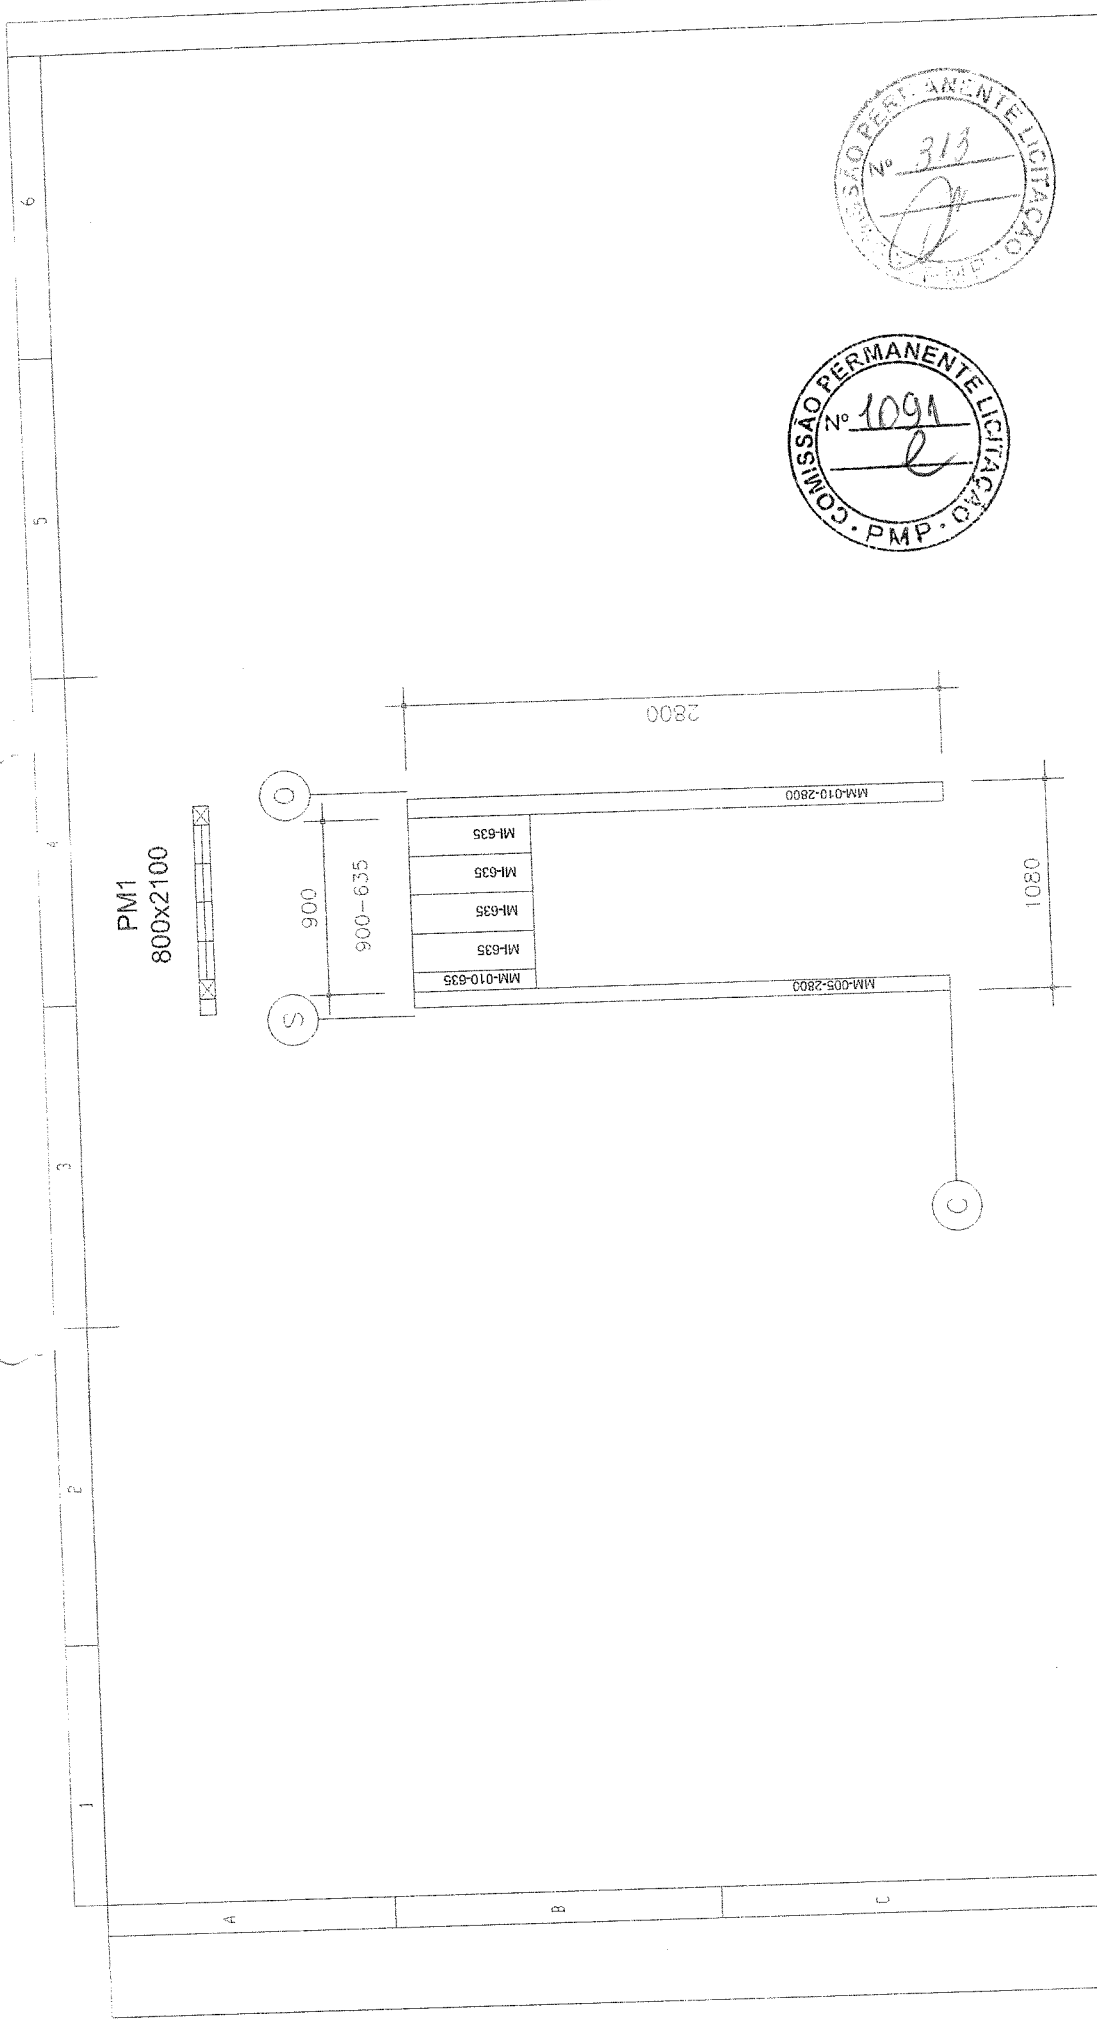


PM1
800x2100

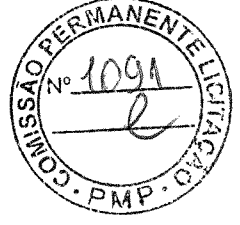


EMPRESA		Global housing International	
PROJETISTA	Jefferson Zimmer	DATA	22/05/13
POR		Jefferson Zimmer	
REVISADO	Revisado	DATA	22/05/13
REVISADO	Revisado	DATA	19/09/13
REVISADO	Revisado	DATA	04/12/13
REVISADO	Revisado	DATA	12/06/14
GOVERNO FEDERAL		Ministério da Educação	
FUNDO NACIONAL DE DESENVOLVIMENTO EDUCACIONAL		FND	
PAIS RICO E PAIS SEM POBREZA		PRANCHA	
77/101		Bloco E Parede C	
DETALHE		Escola Tipo B	
Global housing International		Global housing International	

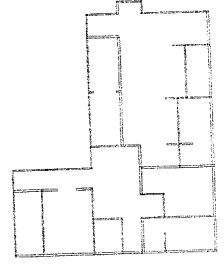

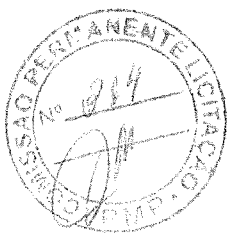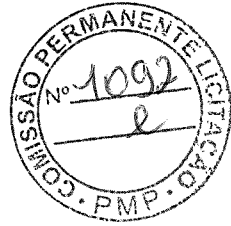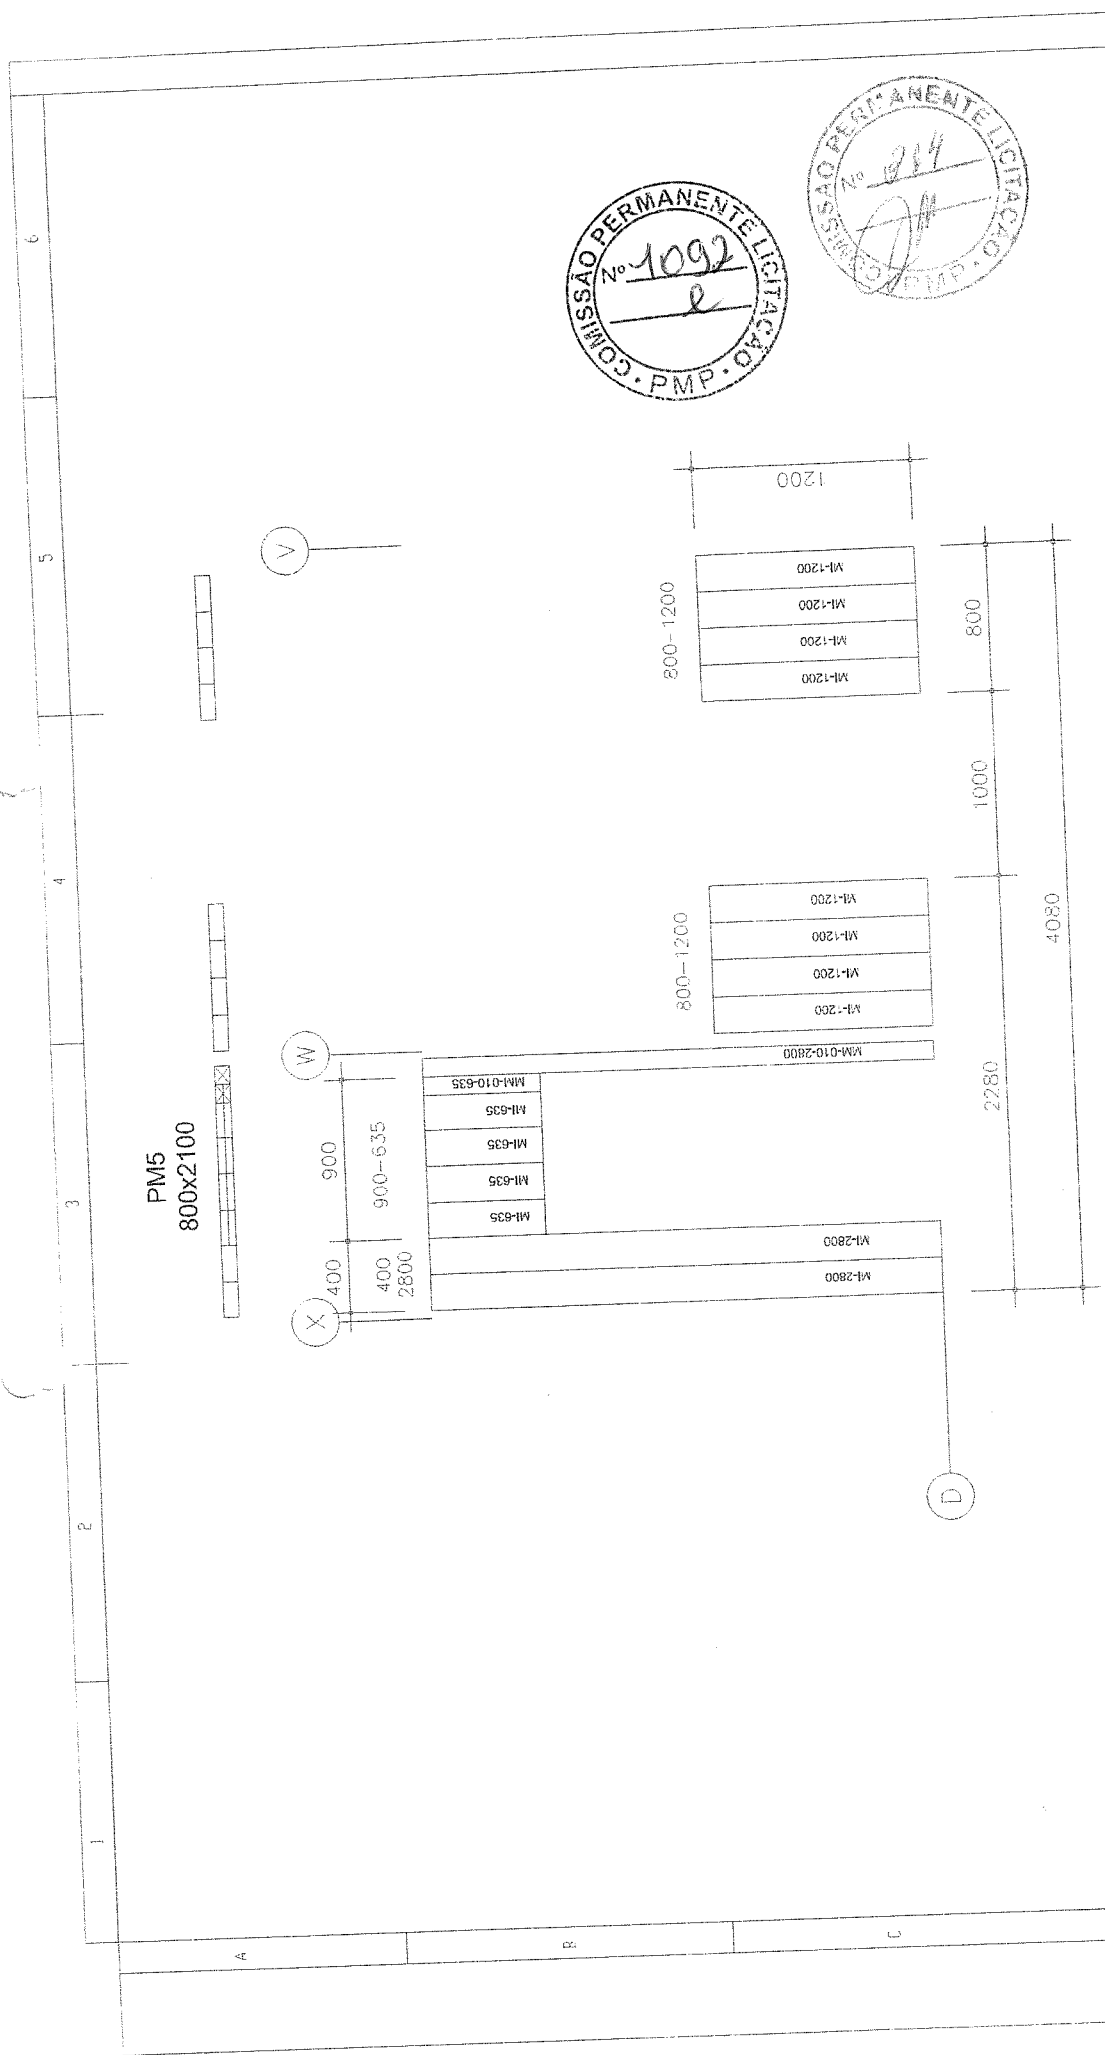

PM5
800x2100



REV. 001	DATA 22/05/13	DESCRIÇÃO Revisado	POR Jefferson Zimmer	PROJETISTA Jefferson Zimmer	EMPRESA Global housing internacional
REV. 002	DATA 06/08/13	DESCRIÇÃO Revisado	POR Jefferson Zimmer	DATA 22/05/13	OBRA Escola Tipo B
REV. 003	DATA 19/09/13	DESCRIÇÃO Revisado	POR Jefferson Zimmer		DETALHE
REV. 004	DATA 04/12/13	DESCRIÇÃO Revisado	POR Jefferson Zimmer		Bloco E Parede D
REV. 005	DATA 12/08/14	DESCRIÇÃO			PROJEÇÃO PRANCHA 78/101

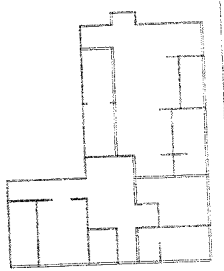

FNDE

Fundo Nacional de Desenvolvimento da Educação
Ministério da Educação


GOVERNO FEDERAL
PAÍS RICO E PAÍS SEM POBREZA


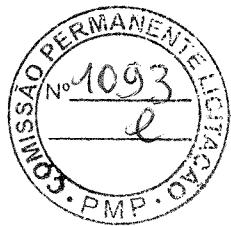
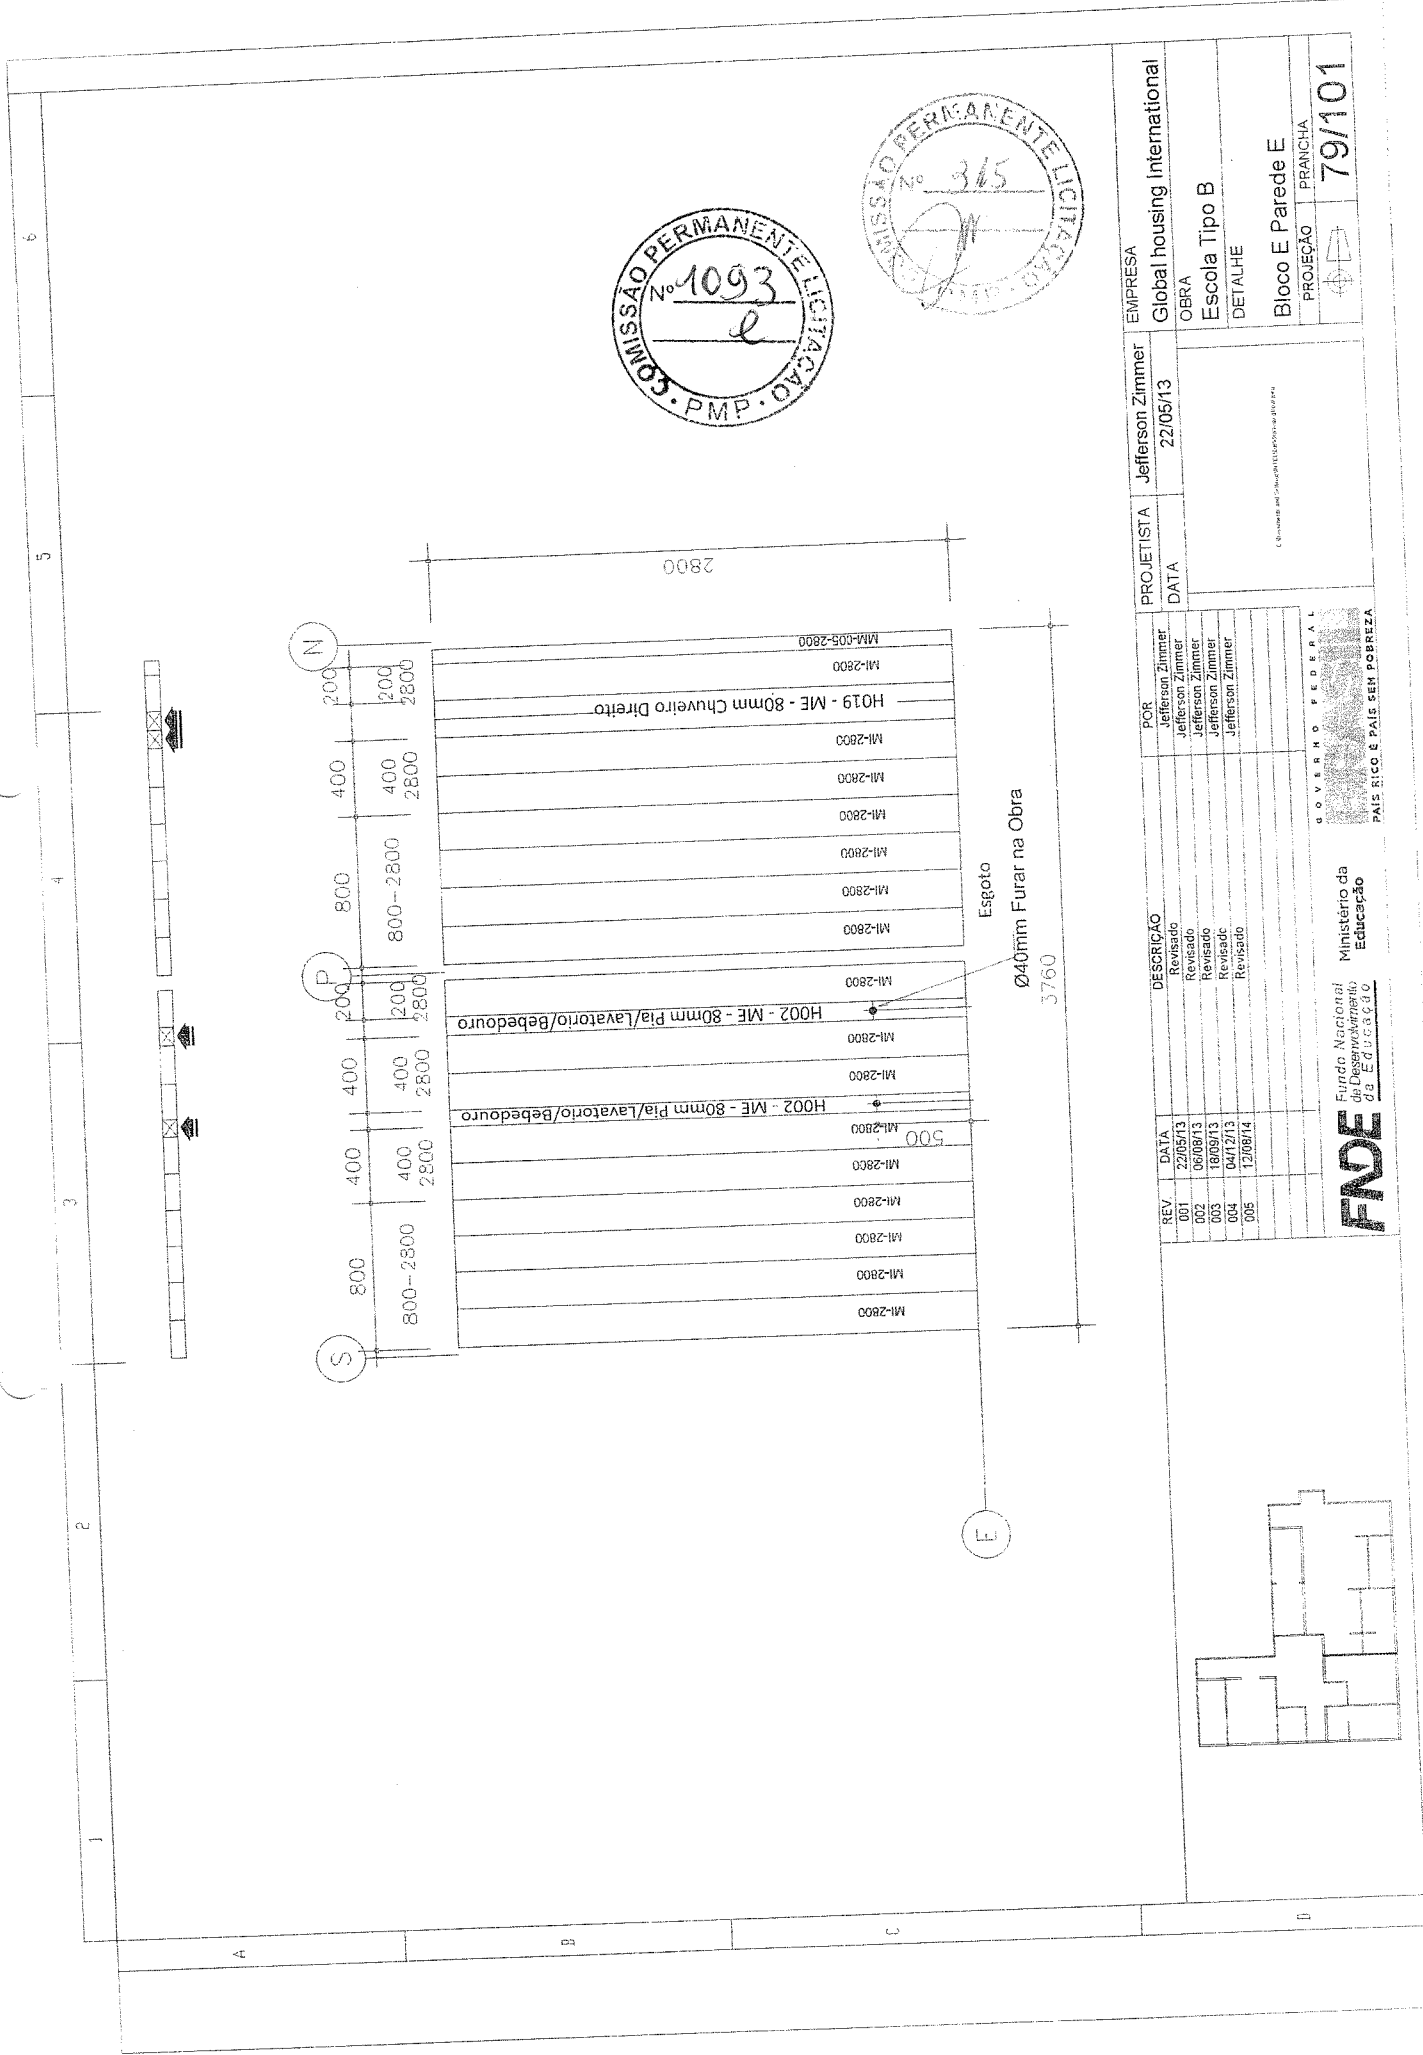


EMPRESA	Global housing International
PROJETISTA	Jefferson Zimmer
DATA	22/05/13
OBRA	Escola Tipo B
DETALHE	Bloco E Parede E
PROJEÇÃO	FRANCHA
	79/101

REV	DATA	DESCRIÇÃO	POR
001	22/05/13	Revisado	Jefferson Zimmer
002	06/06/13	Revisado	Jefferson Zimmer
003	18/09/13	Revisado	Jefferson Zimmer
004	04/12/13	Revisado	Jefferson Zimmer
005	12/06/14	Revisado	Jefferson Zimmer

GOVERNO FEDERAL
 Ministério da Educação
 Fundo Nacional de Desenvolvimento da Educação
 PAÍS RICO E PAÍS SEM POBREZA

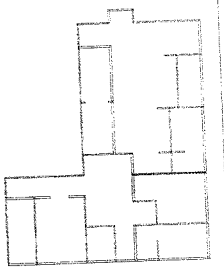

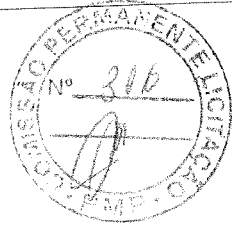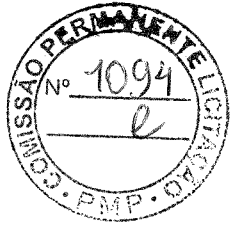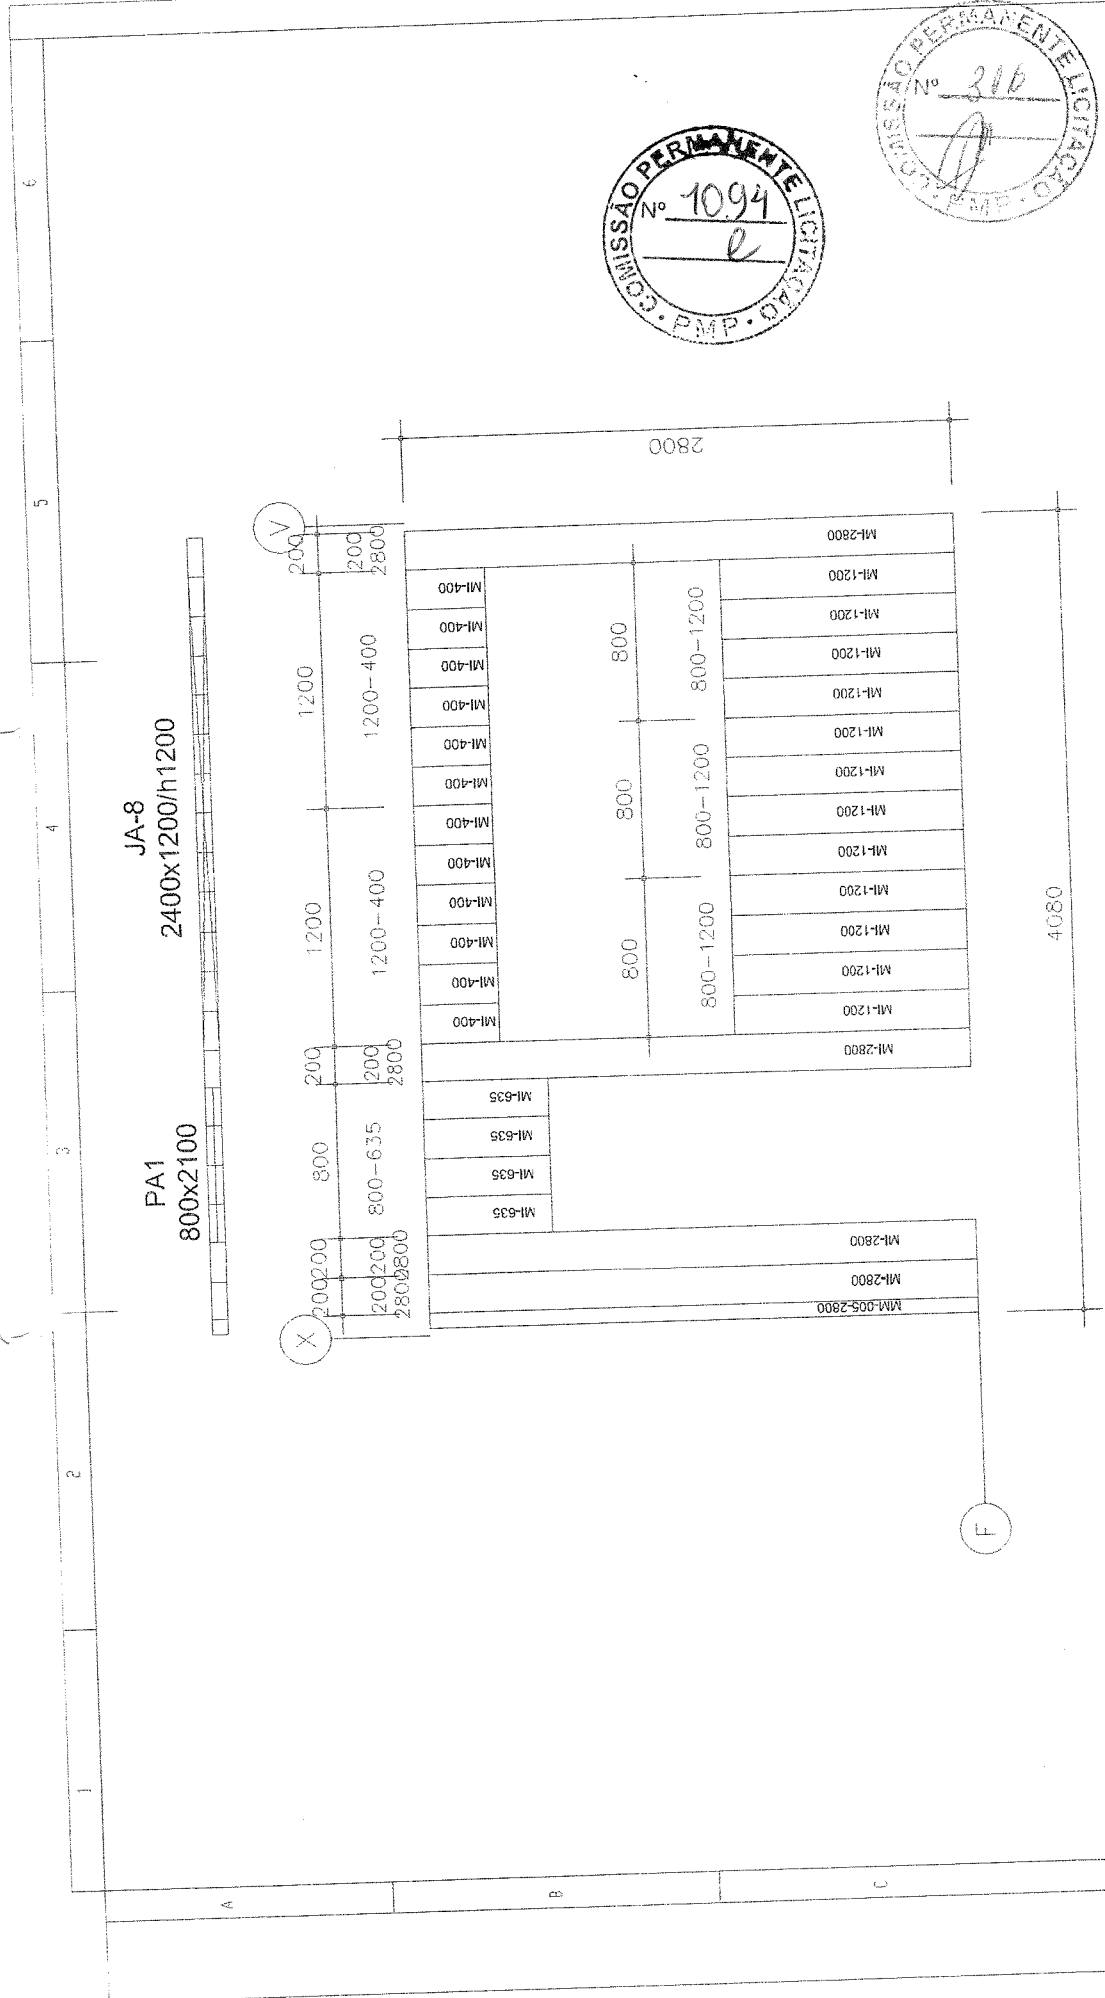

EMPRESA	Global housing international
PROJETISTA	Jefferson Zimmer
DATA	22/05/13
OBRA	Escola Tipo B
DETALHE	Bloco E Parede F
PROJEÇÃO	PRANCHA
	80/101

REV.	DATA	DESCRIÇÃO	POR
001	22/05/13	Revisado	Jefferson Zimmer
002	06/09/13	Revisado	Jefferson Zimmer
003	18/09/13	Revisado	Jefferson Zimmer
004	04/12/13	Revisado	Jefferson Zimmer
005	12/05/14	Revisado	Jefferson Zimmer



Fundo Nacional de Desenvolvimento da Educação
Ministério da Educação

GOVERNO FEDERAL
PAÍS RICO E PAÍS SEM POBREZA

